


REVIZNÍ KANALIZAČNÍ ŠACHTA PLASTOVÁ DN 600

M 1 : 25

KANALIZAČNÍ ŠACHTA PLASTOVÁ Ø 600 S LITINOVÝM POKLOPEM,
S TELESKOPICKOU ROUROU A S PLASTOVÝM KONUSEM PAD

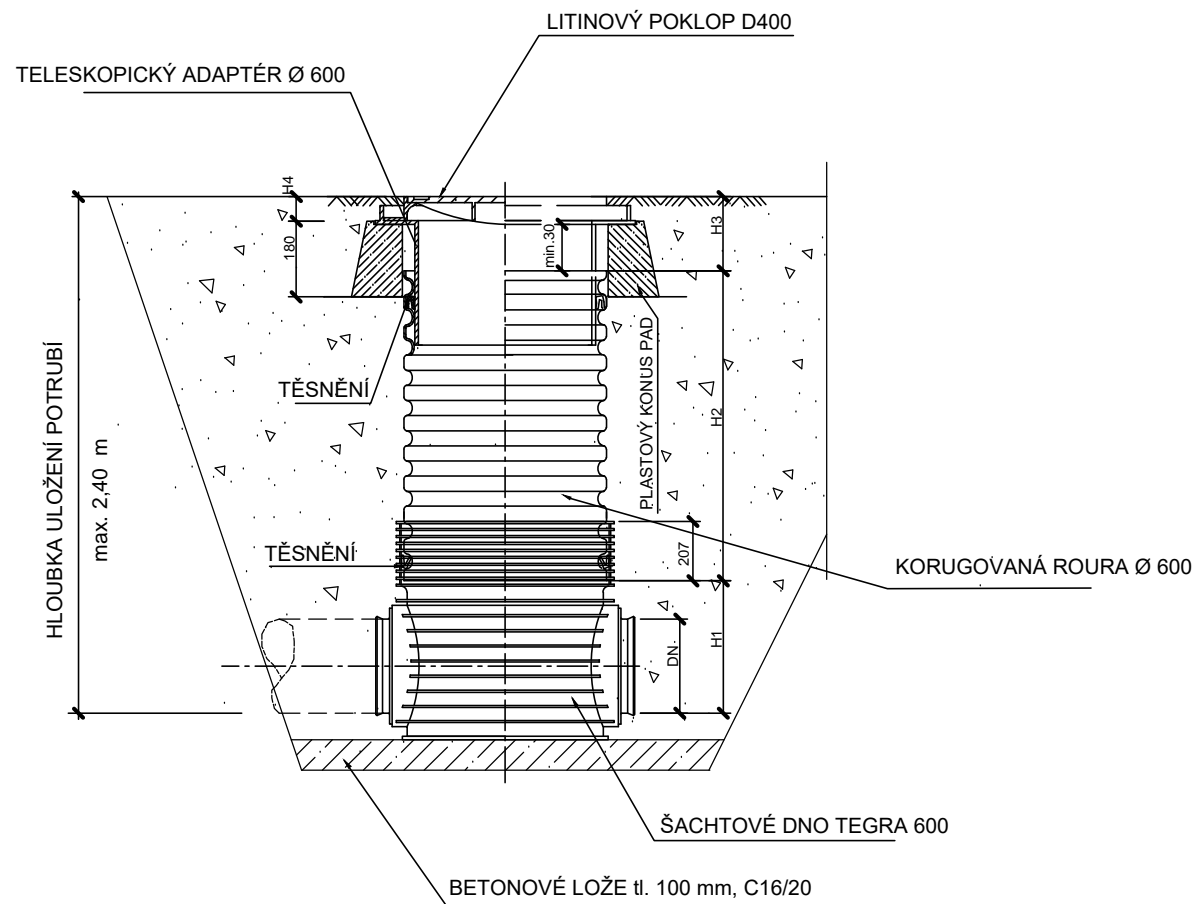

DN/OD	DN/ID	H1 (mm)		
KG	PP SDR 17	KG	X-stream	UR DIN
160	150	351	351	351
200	200	374	374	374
250	250	399	399	399
315	300	428	428	428
400	X	471	X	X

TYP VSTUPU	H4 (mm)
A15	80
B125	80
C250	80
D400	140

TABULKA REVIZNÍCH ŠACHET

OZNAČENÍ ŠACHTY	KÓTA POKLOPU	KÓTA DNA	HLOUBKA ŠACHTY (m)	VÝŠKA DNA H1 (m)	VÝŠKA VSTUPU H2 (m)	DN PŘÍTOK	DN ODTOK	SMĚR PRŮTOKU	POKLOP ÚNOSNOST	POZNÁMKA TVAROVKY
RŠ01	429,40	427,00	2,40	0,35	2,05	150	150	↕	LT D400	
RŠ02	427,70	425,30	2,40	0,35	2,05	150	200	↕	LT D400	
RŠ03	430,90	428,50	2,40	0,35	2,05	150	200	↕	LT D400	
RŠ04	430,65	428,25	2,40	0,35	2,05	150	150	↕	LT D400	
RŠ05	431,15	428,75	2,40	0,35	2,05	150	150	↕	LT D400	
RŠ06	431,50	429,10	2,40	0,35	2,05	150	150	↕	LT D400	
RŠ07	432,40	430,10	2,40	0,35	2,05	150	150	↕	LT D400	
RŠ08	432,70	430,30	2,40	0,35	2,05	150	150	↕	LT D400	
RŠ09	432,90	430,40	2,40	0,35	2,05	150	150	↕	LT D400	
RŠ10	433,10	431,70	2,40	0,35	2,05	150	150	↕	LT D400	

SO 311 - KANALIZAČNÍ PŘÍPOJKY

Projektant ing. Zdeněk Bláha		Odp. projektant ing. Zdeněk Bláha		Ing. Zdeněk Bláha projektant vodo­hospodářských staveb 330 17 Chotíkov 74 IČO: 113 75 701 tel: 724 966 620 mail: zdenek@ipkblaha.cz	
Investor Město Horažďovice Mírové nám. 1, 341 01 Horažďovice					
HORAŽĎOVICE ZTV 31/4				A4: 2	
				datum: 03/2019	
				stupeň: PDPS	
Díl D.1.3 - VODOHOSPODÁŘSKÉ OBJEKTY				měřítko: 1:25	
Obsah výkresu REVIZNÍ KANALIZAČNÍ ŠACHTA				Č. výkresu	Č. kopie
				D1.3.13	