



## VZOROVÉ PŘÍČNÉ ŘEZY 1 : 50

### TŘEBOMYSLICKÁ ULICE

PLNÁ KONSTRUKCE VOZOVKY

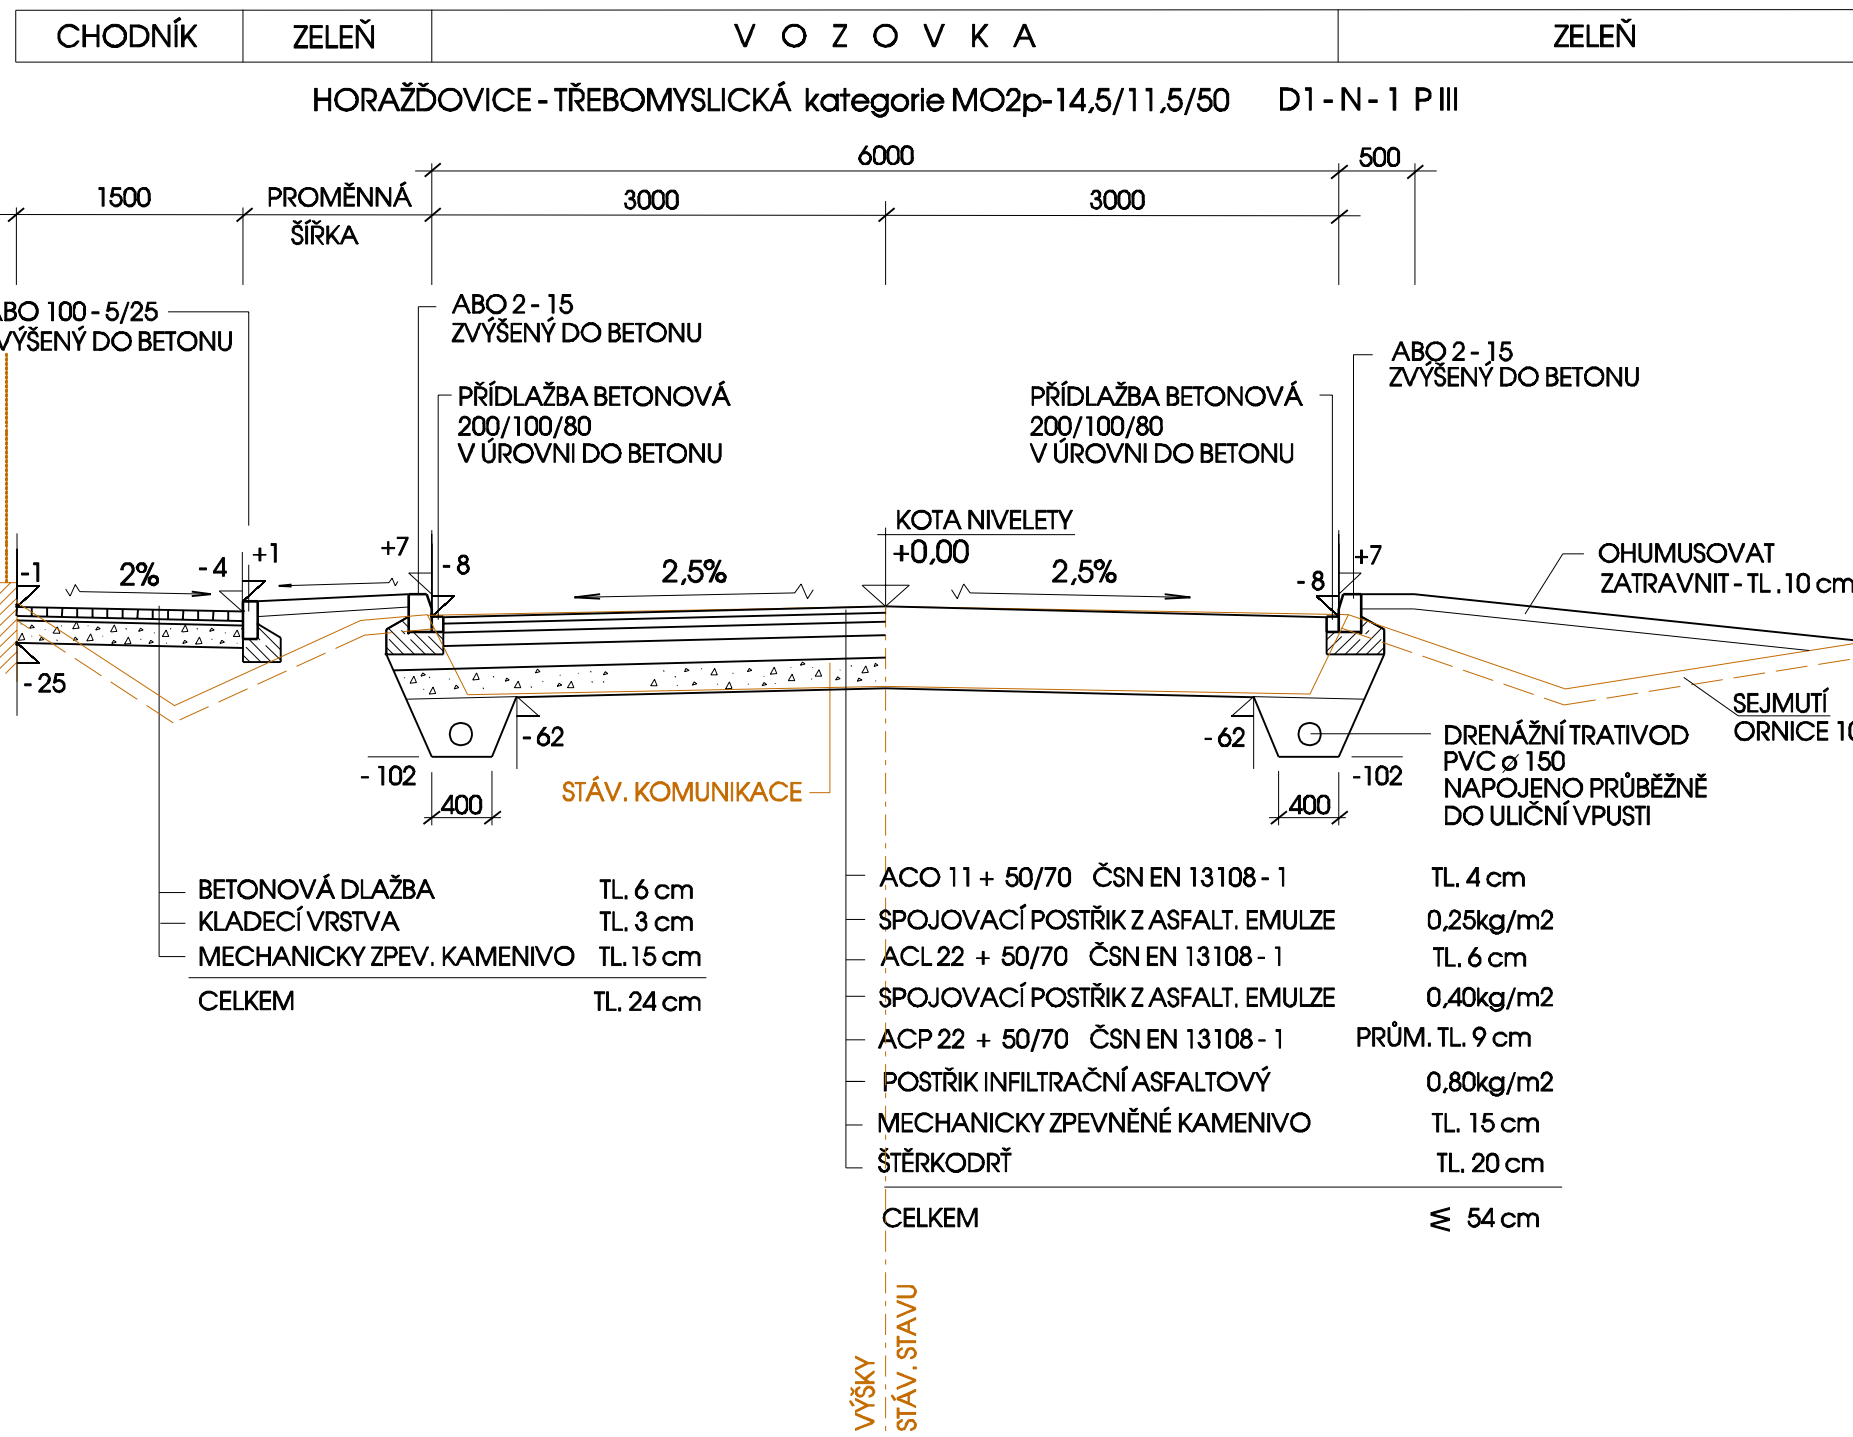


POVRCHOVÁ ÚPRAVA

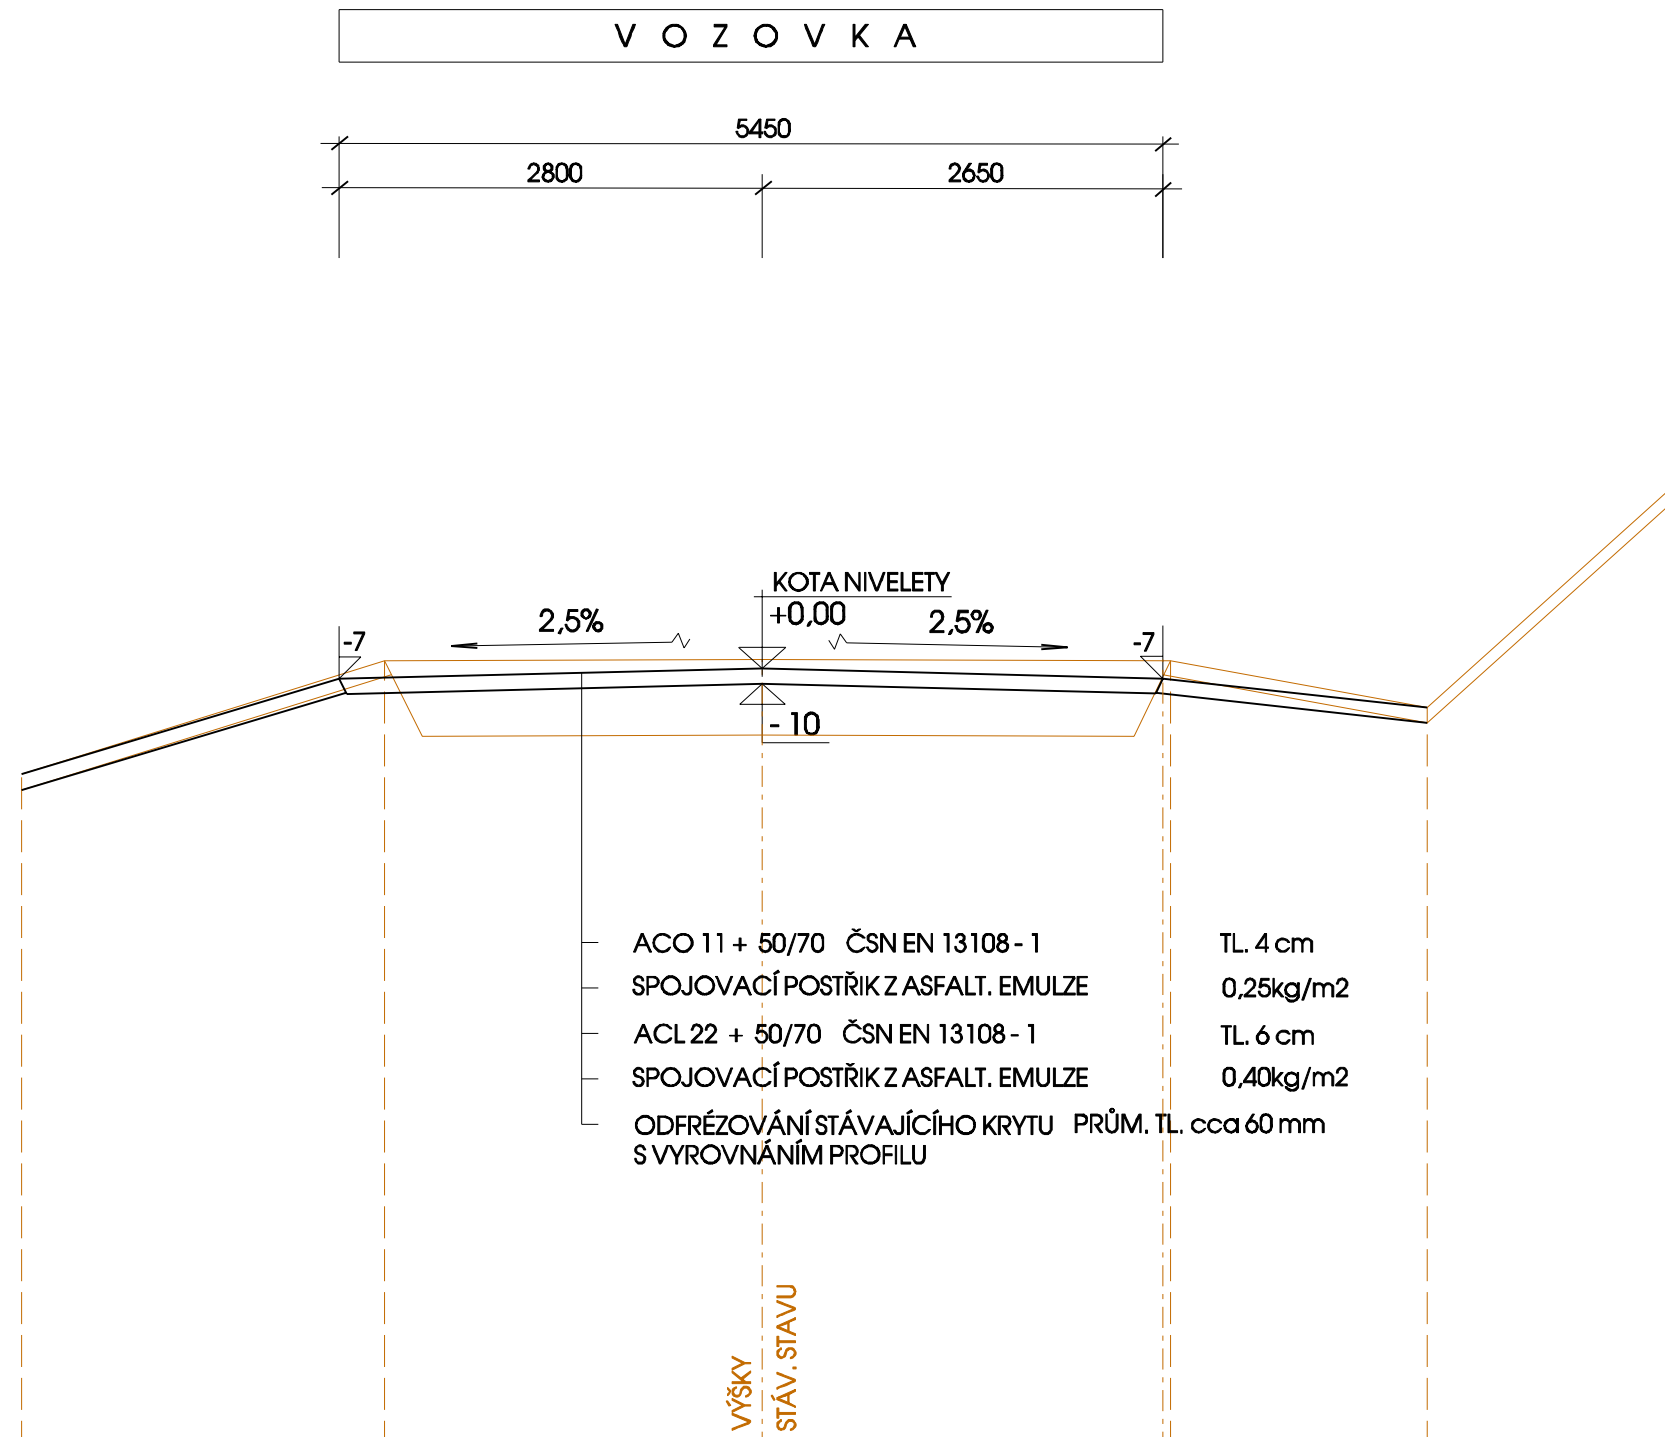


## VPUŠŤ ULIČNÍ BETONOVÁ DN 450

### SE ZÁPACHOVOU UZÁVĚRKOU

MĚŘÍTKO 1:20

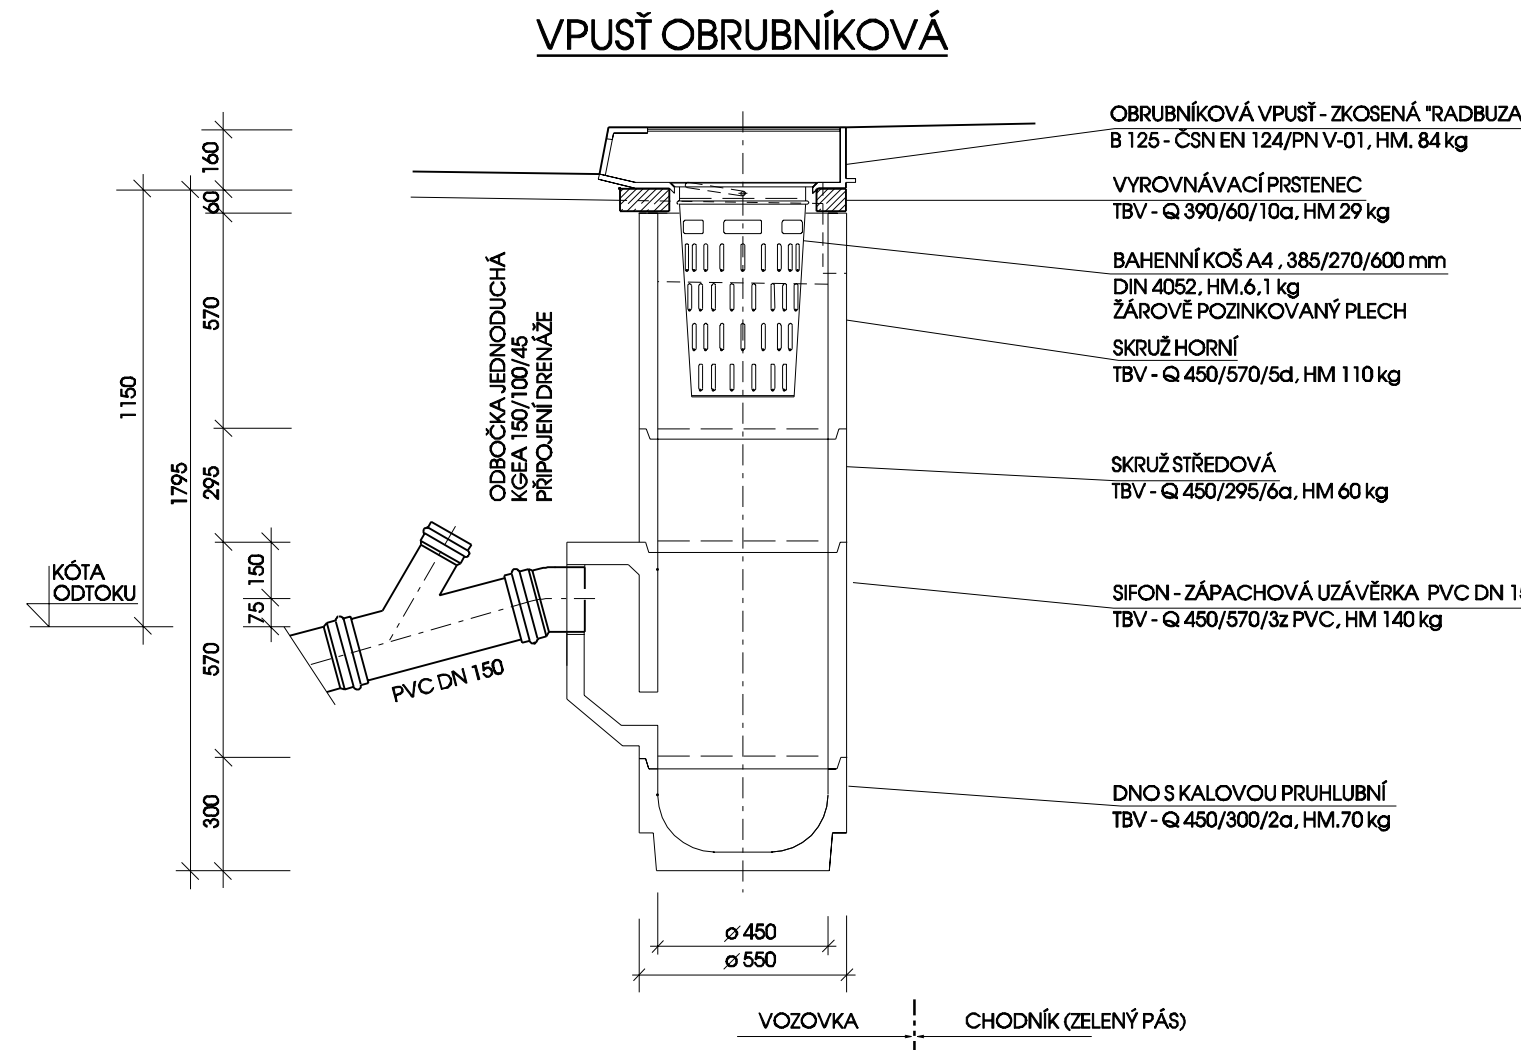

### VPUŠŤ ULIČNÍ

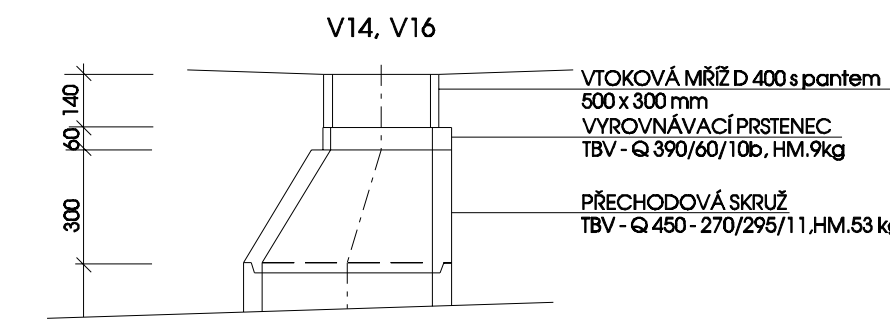


## VZOROVÝ PŘÍČNÝ ŘEZ ULOŽENÍ POTRUBÍ


### KANALIZACE - PAŽENÝ VÝKOP

MĚŘÍTKO 1:20

PŘÍPOJKY - PVC HLADKÉ KG DN 150, SN8

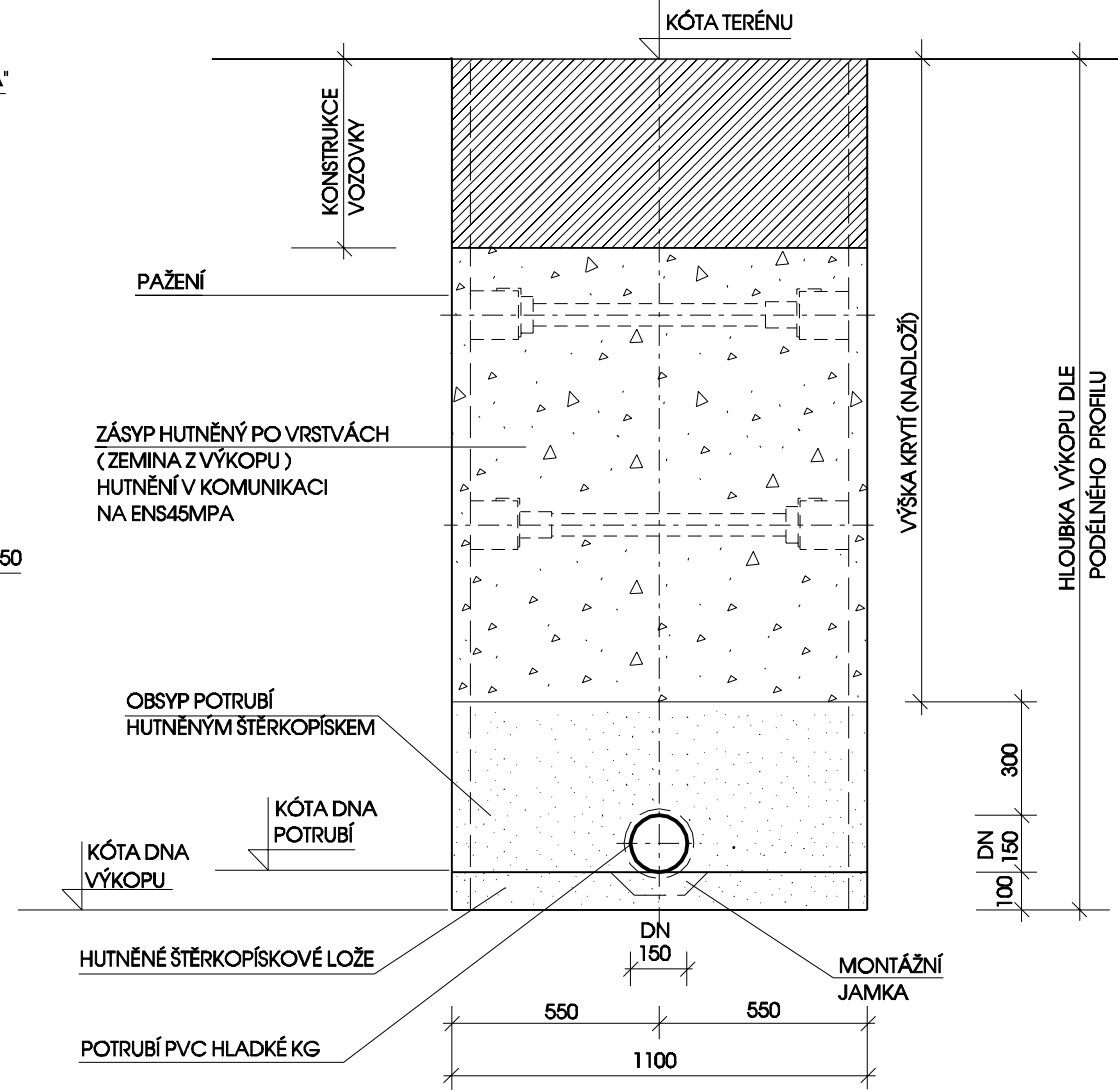

### DETAIL PŘÍPOJENÍ PŘÍPOJKY

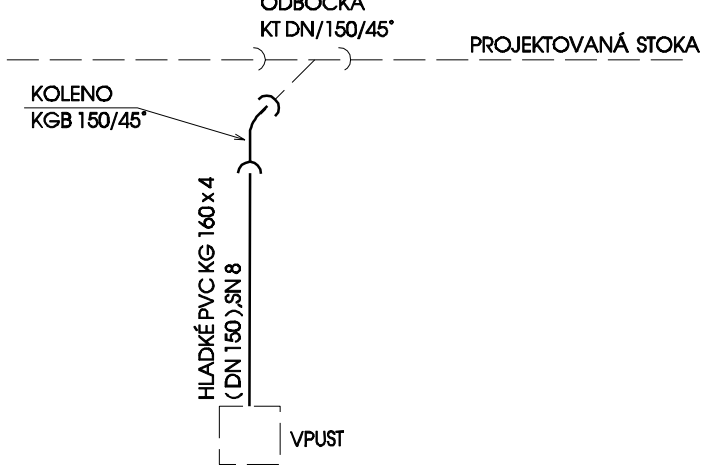

TABULKA VPUSŤ

ČÍSLO VPUSŤ	KÓTA MŘÍŽE	HLOUBKA ODTOKU	KÓTA ODTOKU SIFONU	KÓTA DNA STOKY	DĚLKA (m)	DN STOKY	DN PŘÍPOJKY	SPÁD POTRUBÍ ‰	SKLON °
V8	427.59	1.15	426.44	424.31	1.90	PP 300	PVC 150	1042	46
V9	427.62	1.15	426.47	424.27	5.20	PP 300	PVC 150	394	22
V10	428.86	1.15	427.71	425.58	4.30	PP 300	PVC 150	460	25
V10A	428.74	1.15	427.59	425.54	2.80	PP 300	PVC 150	679	34
V11	429.63	1.15	428.48	426.32	4.50	PP 300	PVC 150	447	24
V12	430.29	1.15	429.14	426.97	4.60	PP 300	PVC 150	439	24
V12A	430.20	1.15	429.05	427.01	2.30	PP 300	PVC 150	822	39
V13	431.65	1.15	430.50	428.37	1.80	PP 300	PVC 150	1100	48
V14	431.68	1.15	430.53	428.42	4.80	PP 300	PVC 150	408	22
V15	433.00	1.15	431.85	429.73	2.00	PP 300	PVC 150	985	45
V16	433.00	1.15	431.85	429.70	5.00	PP 300	PVC 150	400	22
V17	434.38	1.15	433.23	431.13	2.00	PP 300	PVC 150	975	44
V18	434.38	1.15	433.23	431.10	5.00	PP 300	PVC 150	396	22
V19	435.70	1.15	434.55	432.49	2.00	PP 300	PVC 150	955	44
V20	435.70	1.15	434.55	432.46	5.00	PP 300	PVC 150	388	21
V21	436.25	1.15	435.10	433.33	1.50	PP 300	PVC 150	1080	47
V22	436.25	1.15	435.10	433.32	5.40	PP 300	PVC 150	302	17

<b>BOULA IPK s.r.o. inženýrská projektová kancelář - dopravní stavby</b> <b>Goldschneiderova 2925/3, 301 00 Plzeň, tel.377 421 190,projekce@boula.cz ,IČ 280 35 461</b>				
Hlavní projektant	Vypracoval	Kontroloval	Místo , kraj	Horáždovice, Plzeňský
Libor Boula	M. Hrbková	Libor Boula	Druh dokument.	PDPS
Investor:	SÚS PLZEŇSKÉHO KRAJE p.o.		Číslo zakázky	2116
	MĚSTO HORÁŽDOVICE		Datum	03/2019
Stavba:	III/186 14 TŘEBOMYSLICKÁ ULICE HORÁŽDOVICE		Měřítko	1:50
Název výkresu:	VZOROVÉ PŘÍČNÉ ŘEZY		objekt	č. přílohy
			č. paré	