

OSVĚTLENÍ PRO VÍCEÚČELOVÉ HŘIŠTĚ


NOVÉ OSVĚTLENÍ NA FOTBALOVÉ HŘIŠTĚ



PARKOVÁ SVÍTIDLA, TYP SHODNÝ SE STÁVAJÍCÍMI



PARKOVÁ SVÍTIDLA, TYP SHODNÝ SE STÁVAJÍCÍMI

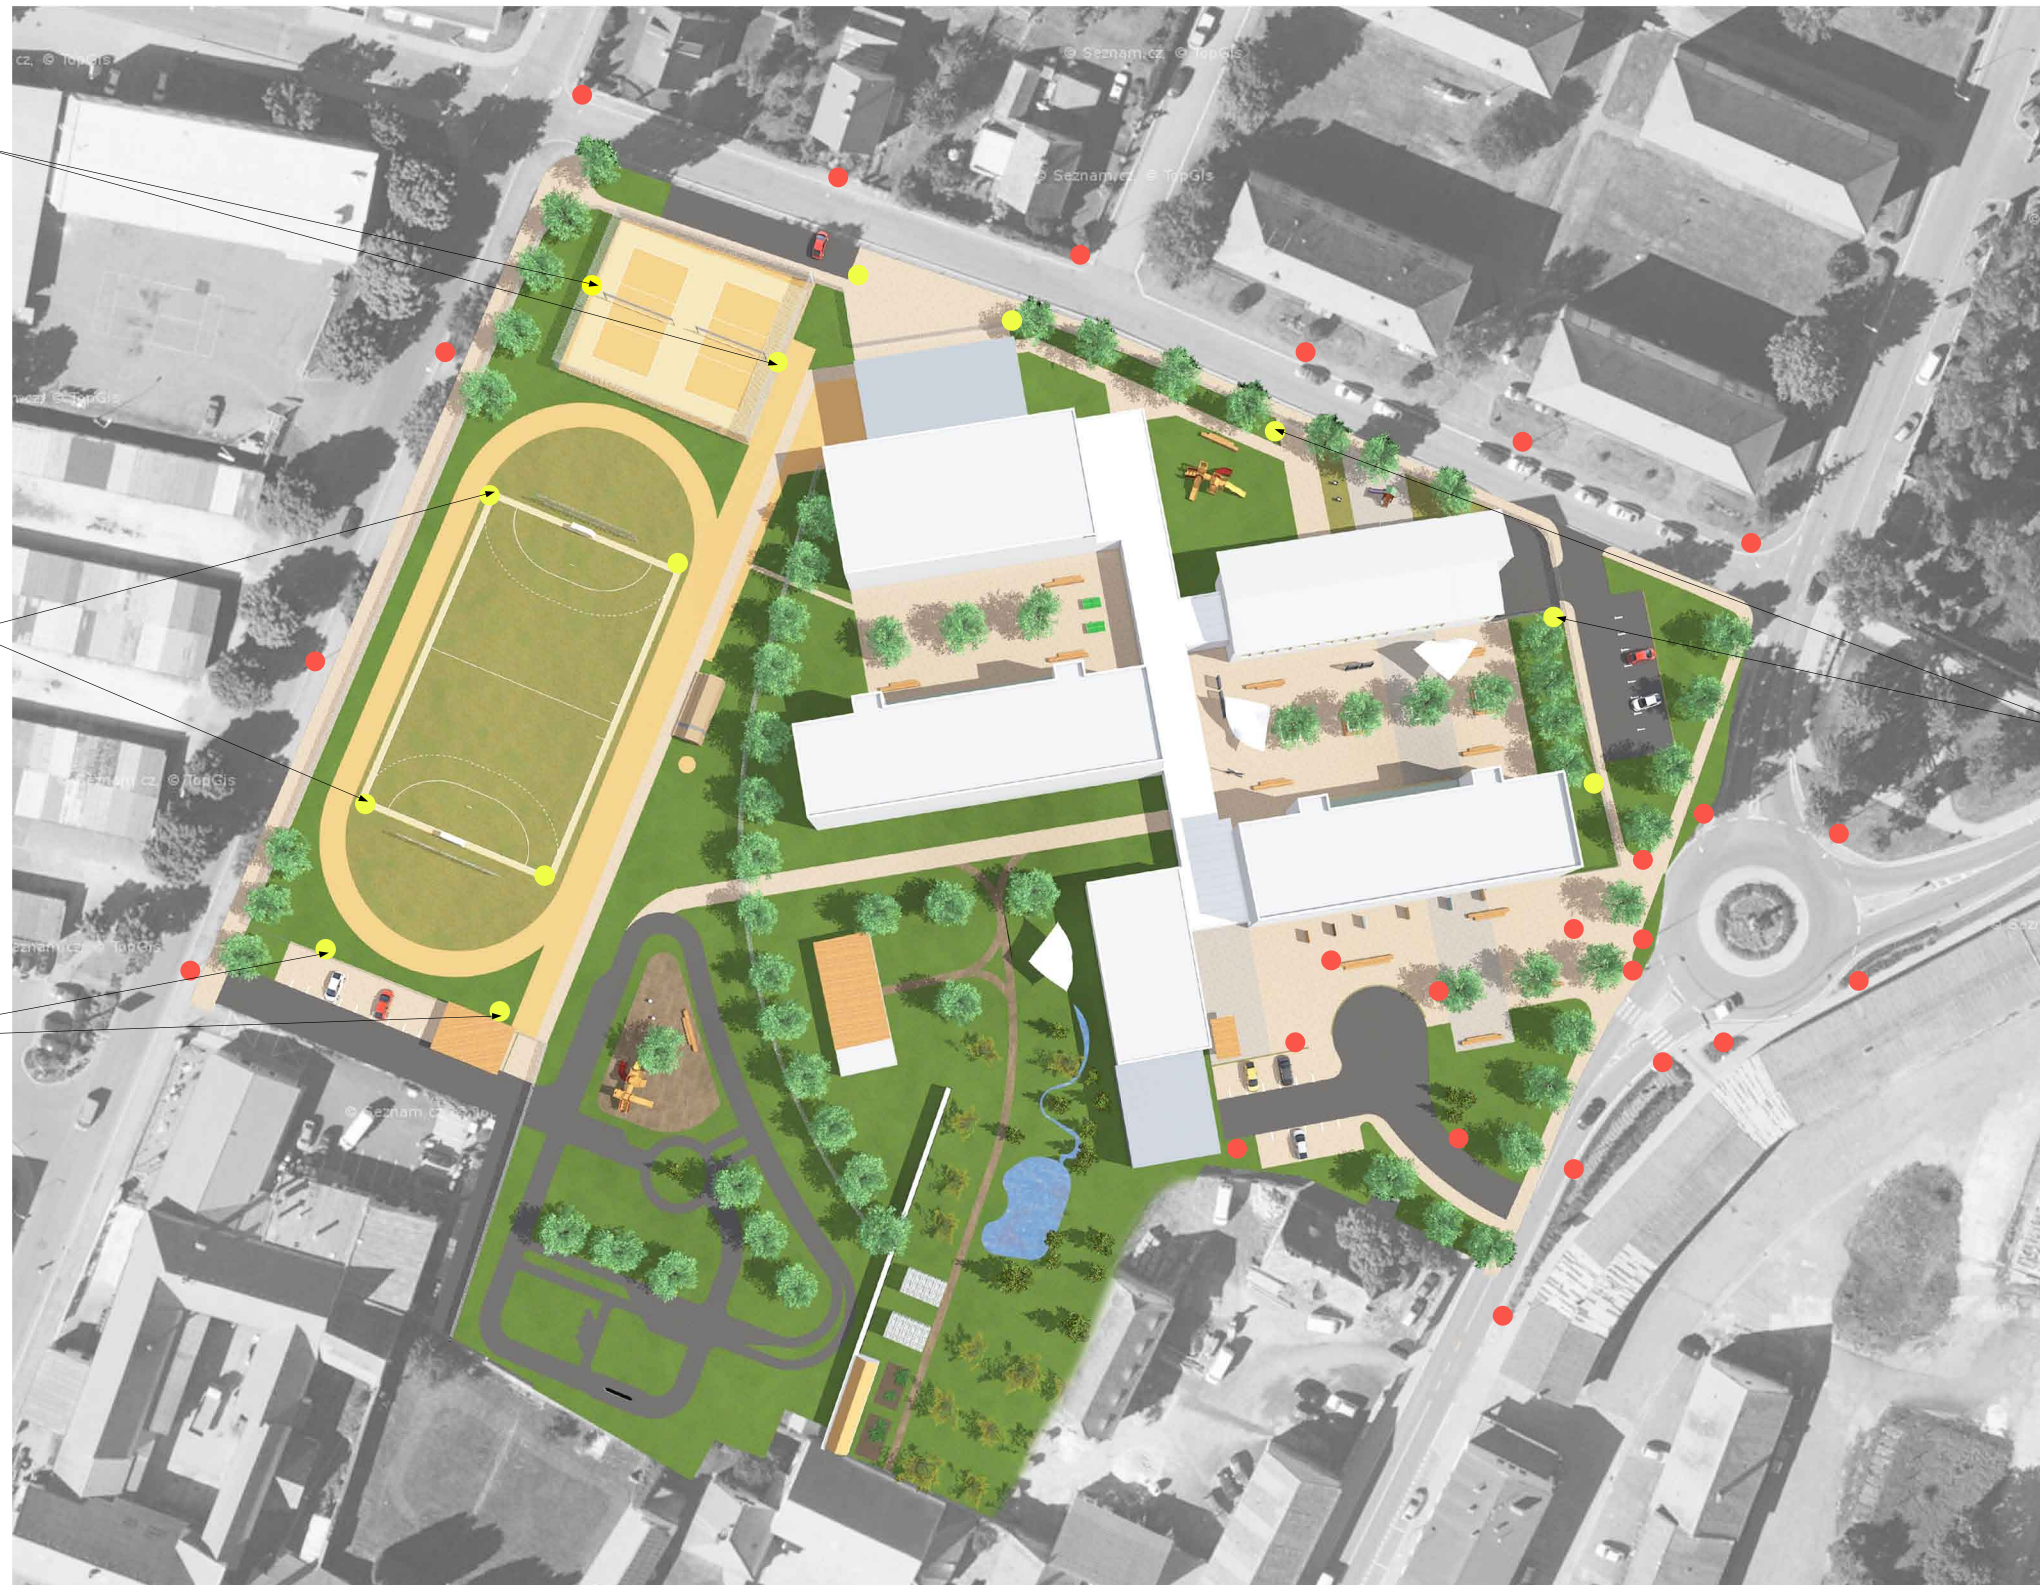

- DOPLNĚNÍ SVÍTIDEL VO V MÍSTECH VSTUPŮ DO AREÁLU A V MÍSTĚ NOVÝCH CHODNÍKŮ
- STÁVAJÍCÍ SVÍTIDLA VO