


skladba stiechy:  
střešní fólie z PVC  
geotextília  
minerál. vata tl. 220mm  
parotěsná vrstva  
spádová vrstva – panely  
vzduchová mezera  
nosná konštrukcie

skladba obvodové stěny:  
sílkořetová omítka, zrnó 1,5mm  
armovací imal  
EPS tl. 80mm  
lepicí imal  
nosná stěna

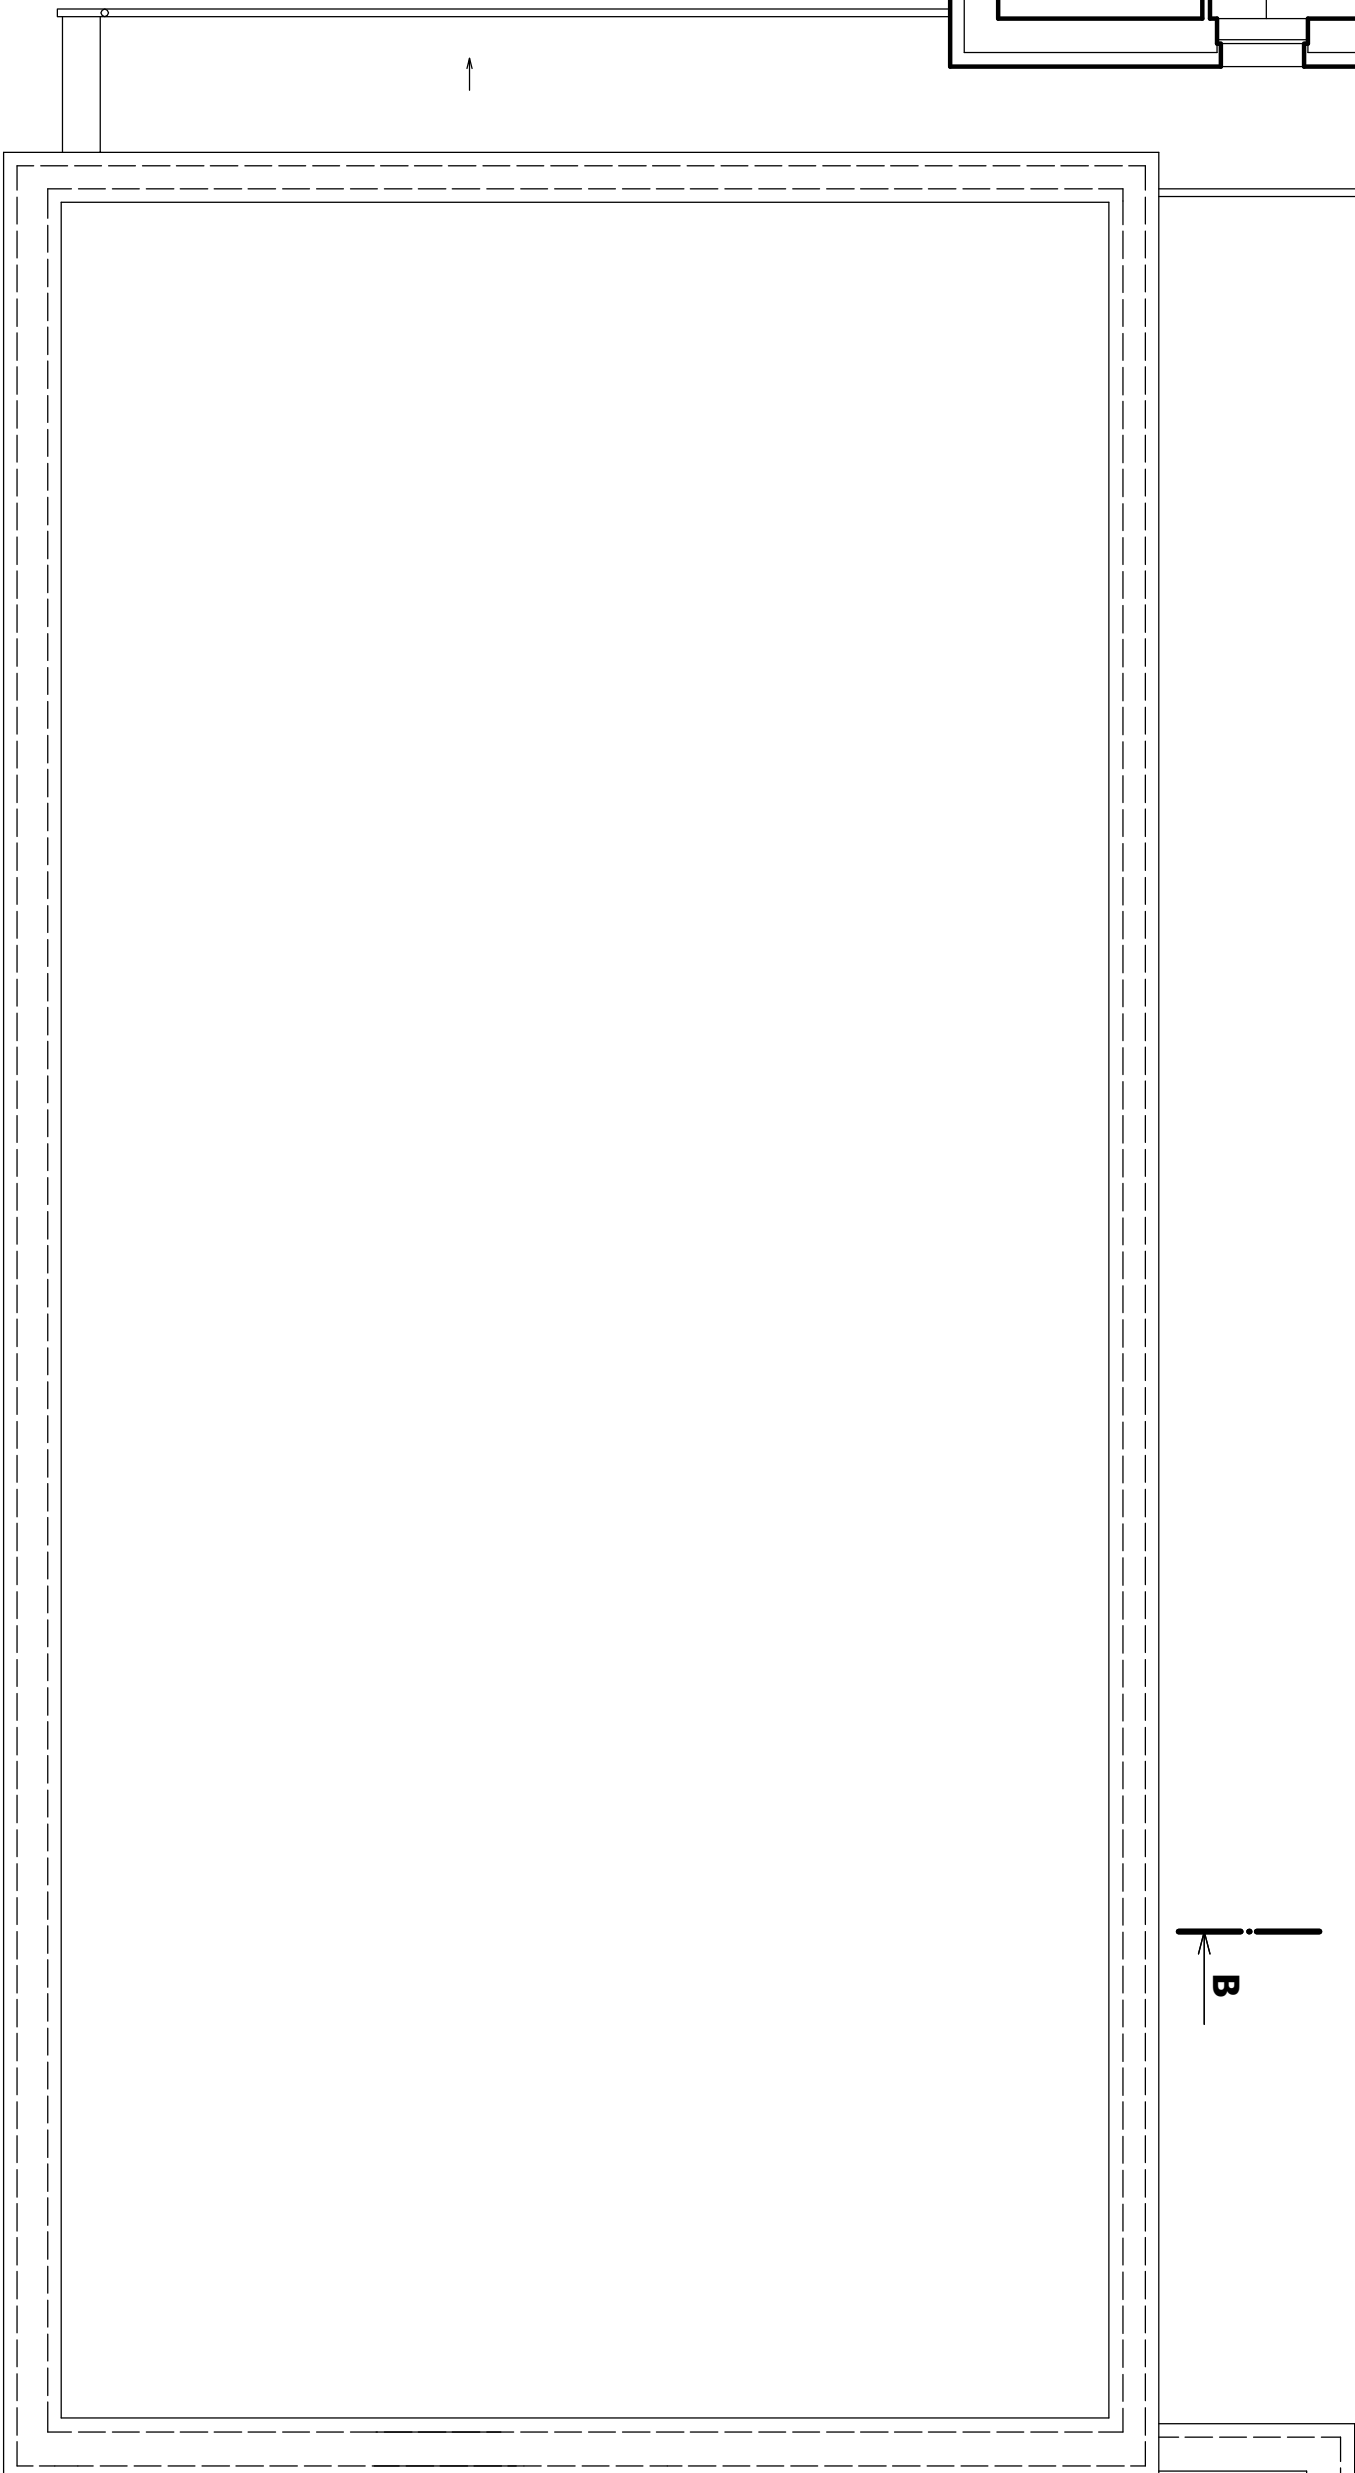

P00DRYS 2.NP