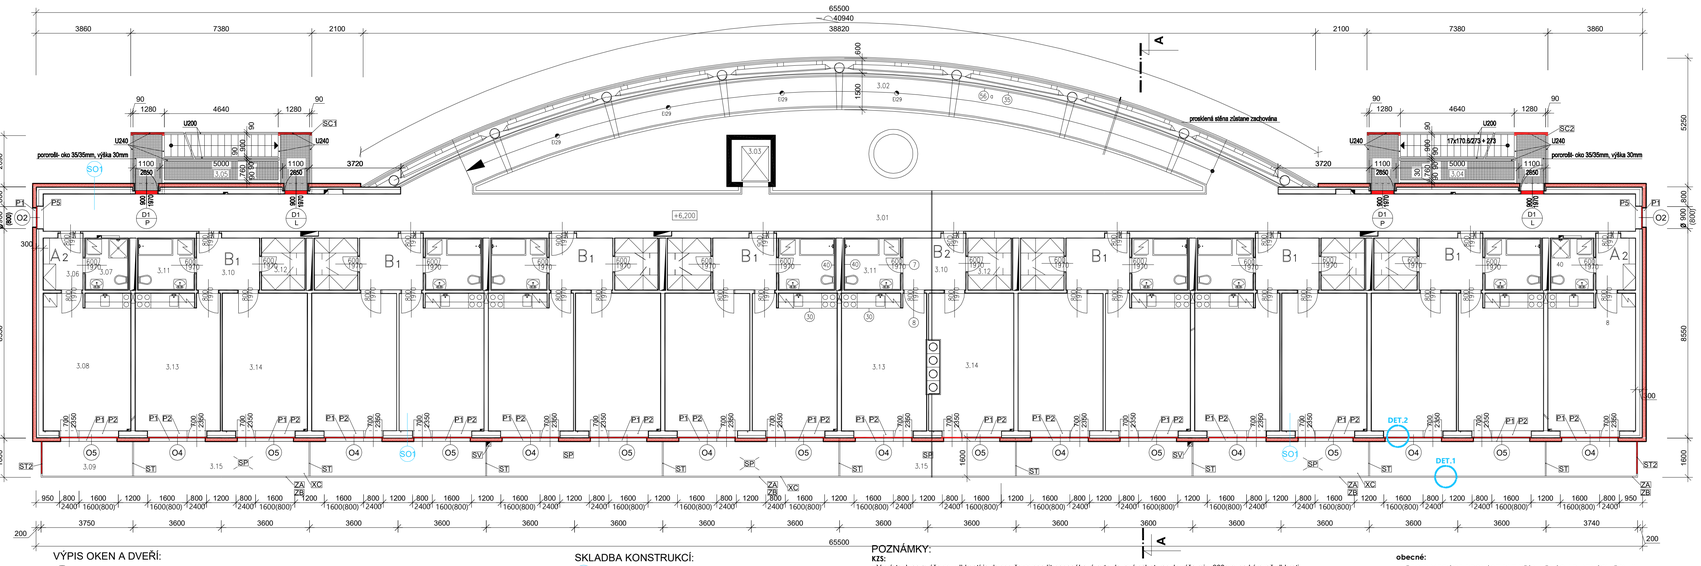

VÝPIS OKEN A DVEŘÍ:

- O2 okno plastové, kruhové, průměr 900mm, počet: 7 ks
- O3 okno plastové, 2400/1600mm, počet: 2 ks
- O4 balk. sestava plastová, 1600/1600 + 800/2400mm, počet: 32 ks
- O5 balk. sestava plastová, 1600/1600 + 800/2400mm, počet: 32 ks
- O6 balk. sestava plastová, 2400/2400mm, počet: 6 ks

- D1 L dveře hliníkové vstupní 900/1970mm, požárně odolné, částečně prosklené- kruhové prosklení, včetně samozavírače, bezpečnostní panikové kování, počet: 7ks
- D1 P dveře hliníkové vstupní 900/1970mm, požárně odolné, částečně prosklené- kruhové prosklení, včetně samozavírače, bezpečnostní panikové kování, počet: 6ks

pozn. Počet kusů je uveden pro celý objekt !

SKLADBA KONSTRUKCÍ:

SO1

stěna obvodová
- vnitřní štuková omítka tl.10mm
- zdivo z tvárnic iso-span 30/7 (tl.300 mm)
- venkovní omítka tl.15mm
- lepící tmel
- izolace z minerální vlny tl. 120mm
- armovací tmel tl. 3mm
- silikonová omítka zrnitosti tl. 2mm

POZNÁMKY:

KZS:
- V místech se zvýšenou vlhkostí je doporučeno osadit nenasákavý extrudovaný polystyren do výše min. 300mm nad úroveň vlhkosti.
- Na KZS do úrovně 1,5m bude provedena, z důvodu jeho ochranění před mechanických poškozením, armovací silvolina do tmelu ve dvou vrstvách.
- Nutno provést vytažné zkoušky pro návrh kotevních prvků izolace budovy (fasáda, střecha) a zajistit dostatečnou unosnost podkladu
- Na fasádě budou použity šroubované talířové hmoždinky pro zápustnou montáž, doplněné o vhodné zátky z minerální vlny
- Při aplikaci KZS budou použito veškeré potřebné příslušenství systému (např. nadokenní lišty s okapničkou, rohové lišty se síťovinou, APU lišty, základací úhelníkový profil .. apod.)
- Všechny styky nesourodých materiálů vyztužit pod omítkou síťovinou s přesahem min. 150 mm na každou stranu po celé délce styku
- V PRŮBĚHU PRACÍ A VYTVRZOVÁNÍ MATERIÁLŮ NESMÍ TEPLOTA PODKLADU A VZDUCHU KLESNOUT POD 5°C PRÁCE NA KZS NESMÍ BÝT PROVÁDĚNY PŘI TEPLOTÁCH NAD 25°C, ZA SILNÉHO VĚTRU A PŘI VLHKOSTI VZDUCHU VYŠŠÍ NEŽ 85% (VÍCE VIZ. PODKLADY VYBRANÉHO VÝROBCE). LEŠENÍ BUDE OPATŘENO ZASTÍNĚJÍCÍMI SÍTĚMI
- NUTNÉ POSTUPOVAT DLE PŘEDPISŮ A PŘEDEPSANÝCH POSTUPŮ OD VYBRANÉHO VÝROBCE SYSTÉMU ZATEPLENÍ !!!

obecné:
- VŠECHNY PRÁCE PROVÉST DLE PŘÍSLUŠNÝCH PLATNÝCH ČSN !!!
- Všechny stáv. nosné konstrukce je nutno během provádění stav. prací nepřetržitě sledovat z hlediska vzniku nepřevídatelných statických poruch
- Případně uvedené obchodní názvy stavebních výrobků a materiálů určují kvalitativní standart a mohou být nahrazeny jinými výrobky stejné, nebo ještě lepší kvality!!!!
- Před zahájením stavebních prací je dodavatel povinen vyžádat si a prostudovat projekt stávajícího a navrženého stavu

LEGENDA MÍSTNOSTÍ:

číslo místn.	ÚČEL MÍSTNOSTI	PLOCHA (m²)	POVRCH PODLAHY
3.01	CHODBA	99.22	KERAM. DLAŽBA
3.02	RAMPA	51.87	PENTĚKOVÁ GUMA S PROTI-SKLUZNOU ÚPRAVOU
3.03	VÝTAH	2.75	
3.04	POŽÁRNÍ SCHODIŠTĚ	13.47	
3.05	POŽÁRNÍ SCHODIŠTĚ	13.47	
	A2 – GARSONIERA 2x		
3.06	PŘEDSÍŇ	3.37	POVLAKOVÁ KRYTINA
3.07	KOUPELNA + WC	3.68	KERAM.DLAŽBA
3.08	OBÝTNÁ MÍSTNOST	19.82	POVLAKOVÁ KRYTINA
3.09	LODŽIE	5.76	STĚRKA
	B1 – BYT 7x		
3.10	PŘEDSÍŇ	5.41	POVLAKOVÁ KRYTINA
3.11	KOUPELNA + WC	4.78	KERAM.DLAŽBA
3.12	ŠATNA	3.68	POVLAKOVÁ KRYTINA
3.13	KUCHYNĚ	19.26	POVLAKOVÁ KRYTINA
3.14	OBÝTNÝ POKOJ	19.32	POVLAKOVÁ KRYTINA
3.15	LODŽIE	11.52	STĚRKA
	B2 – BYT 1x		
3.10	PŘEDSÍŇ	5.41	POVLAKOVÁ KRYTINA
3.11	KOUPELNA + WC	4.78	KERAM.DLAŽBA
3.12	ŠATNA	3.68	POVLAKOVÁ KRYTINA
3.13	KUCHYNĚ	19.26	POVLAKOVÁ KRYTINA
3.14	OBÝTNÝ POKOJ	18.39	POVLAKOVÁ KRYTINA
3.15	LODŽIE	11.52	STĚRKA

LEGENDA MATERIÁLŮ:

- zdivo z tvárnic iso-span 30/7 (tl.300 mm)
- zdivo z tvárnic iso-span 20/0, 30/0 (tl.200 mm a 300mm)
- zdivo příček tl. 100mm a 150mm z dvouděrových příčkovek Pk-CD (290x140x65mm)
- železobeton
- kontaktní zateplovací systém -tepelná izolace z desek minerálních vláken s podélnou orientací vláken, minimální pevnost TR 10, zápustná montáž
  - tl.120mm (plocha fasády)
  - tl. 40mm (ostění oken a dveří)
  - tl. 30mm (parapet oken)

LEGENDA:

(zpětná montáž, úprava)

- EL1 vysazení zásuvky na lic KZS, nová venkovní zásuvka s potřebným krytím - IP 44, počet: 72 KS
- SC1 stávající ocelové únikové schodiště kotvené do fasády - vykonzolované, prodloužení ocelových vykonzolovaných traverz U240 nesoucí schodiště o tl. izolantu (prodloužení osazené na konci konzoly), svařované spoje, zpětné osazení ocelové schodnice a nosníků nesoucí podesty ukotvené do nosných konzol (svařované spoje), zpětné osazení porcelitu výšky 30mm osazených na nosných traverzách, zpětné osazení sloupků zábradlí (úprava jeho kotvení po odřezání) + nové výplň zábradlí - nerezové lanka, nová povrchová úprava ocelových konstrukcí - základový + finální nátěr, více viz. statická část PD, kotvení a návaznosti jednotlivých částí bude upřesněno ve výrobní dílenské dokumentaci
- SC2 stávající ocelové únikové schodiště kotvené do fasády - vykonzolované, prodloužení ocelových vykonzolovaných traverz U240 nesoucí schodiště o tl. izolantu (prodloužení osazené na konci konzoly), svařované spoje, zpětné osazení ocelové schodnice a nosníků nesoucí podesty ukotvené do nosných konzol (svařované spoje), zpětné osazení porcelitu výšky 30mm osazených na nosných traverzách, zpětné osazení sloupků zábradlí (úprava jeho kotvení po odřezání) + nové výplň zábradlí - nerezové lanka, nová povrchová úprava ocelových konstrukcí - základový + finální nátěr, více viz. statická část PD, kotvení a návaznosti jednotlivých částí bude upřesněno v dílenské výrobní dokumentaci
  schodišťové rameno do 1.PP - umístění zůstane zachováno (bez odsazení), povrchová úprava - základový + finální nátěr, opětovné osazení části,
  kotvení a návaznosti jednotlivých částí bude upřesněno ve výrobní dokumentaci
- ST1 dělící dřevěná stěna mezi balkony, kotvená do podlahy a do stěny, zkrácení dle tloušťky KZS, celoplošné obrousení + nový ochranný nátěr, počet: 46 ks
- SV1 stávající odpadní litinové potrubí pro dešťové vody ze střechy, odsazení potrubí od fasády domu dle tloušťky KZS, napojení do stávajícího lapače splavenin, počet svodů: 2 ks
- ZA1 zastřešující dřevěná žaluzie, posuvná po zábradlí a zavěšená v kolejnici pod balkonovou deskou, rozměr 1200/1400mm, celoplošné obrousení, výměna poškozených prvků, celoplošný nátěr, zpětná montáž po osazení zábradlí, počet: 69 ks (poškozené a zprohybané kusy vyměněny za nové - předpokládaná výměna do 50%)
- ZB1 zábradlí lodžie, ocelová nosná konstrukce kotvená shora do podlahy, výplň zábradlí z vodostavební překližky, odříznutí kotevních patek sloupků zábradlí a jejich náhrada za nové (viz detail), obroušení nesoudržného nátěru + nový nátěr kovové nosné konstrukce i dřevěné výplně z vodostavební překližky (poškozené a zprohybané kusy vyměněny za nové - předpokládaná výměna do 30%), počet dřevěných desek: 224ks, počet sloupků zábradlí: 228ks
- SP1 lokální oprava nesoudržné spádové vrstvy lodžie
(nové)
- ST2 dělící skleněná stěna, kotvená do stropu, do stěny a podepřená zábradlím, bezpečnostní vrstvené sklo tl.6mm, 1400x1500mm, počet: 6ks
- P1 oplechování parapetu - FeZn s polyesterovou povrchovou úpravou, odstín šedá
- P2 vnitřní parapetní deska plastová, šířka dle osazení okna, odstín dle vnitřní barvy okna
- P5 vnitřní parapet - keramický obklad - odstín bílá
- XC nová okapnice z FeZn plechu s polyester. povrch. úpravou, kotvení do betonové desky, doplnění spádové vrstvy balkonu z plastbetonu včetně penetračního nátěru a finálního povrchového nátěru

ODPOVĚDNÝ PROJEKTANT: Jiří Urbánek	VYPRACOVAL: Ing. arch. Michal Rostecký	Jiří Urbánek a synové, projektová činnost ve výstavbě, hradní 70, Přední Poříčovice, 386 01 Strakonice, tel: 602 427 317, DIČ: CZ6206130031
OBEC/OKRES: Horažďovice/Klatovy	KRAJ: Plzeňský	
INVESTOR: Město Horažďovice, Mírové náměstí 1, 341 01 Horažďovice		IČ: 735 52 771
		DATUM: 05/2018
PROJEKT: STAVEBNÍ ÚPRAVY DOMU S PEČOVATELSKOU SLUŽBOU V ULICI PALACKÉHO, HORAŽĎOVICE		STUPEŇ: DSP
-na parcele: st.1566, 813/15, vše v k.ú. Horažďovice		MĚŘÍTKO: 1:100
		FORMÁT: 1050x297
PŮDORYS 3.NP- nový stav		D 1.1 / 13