PŮDORYS 2 NP
M 1:100

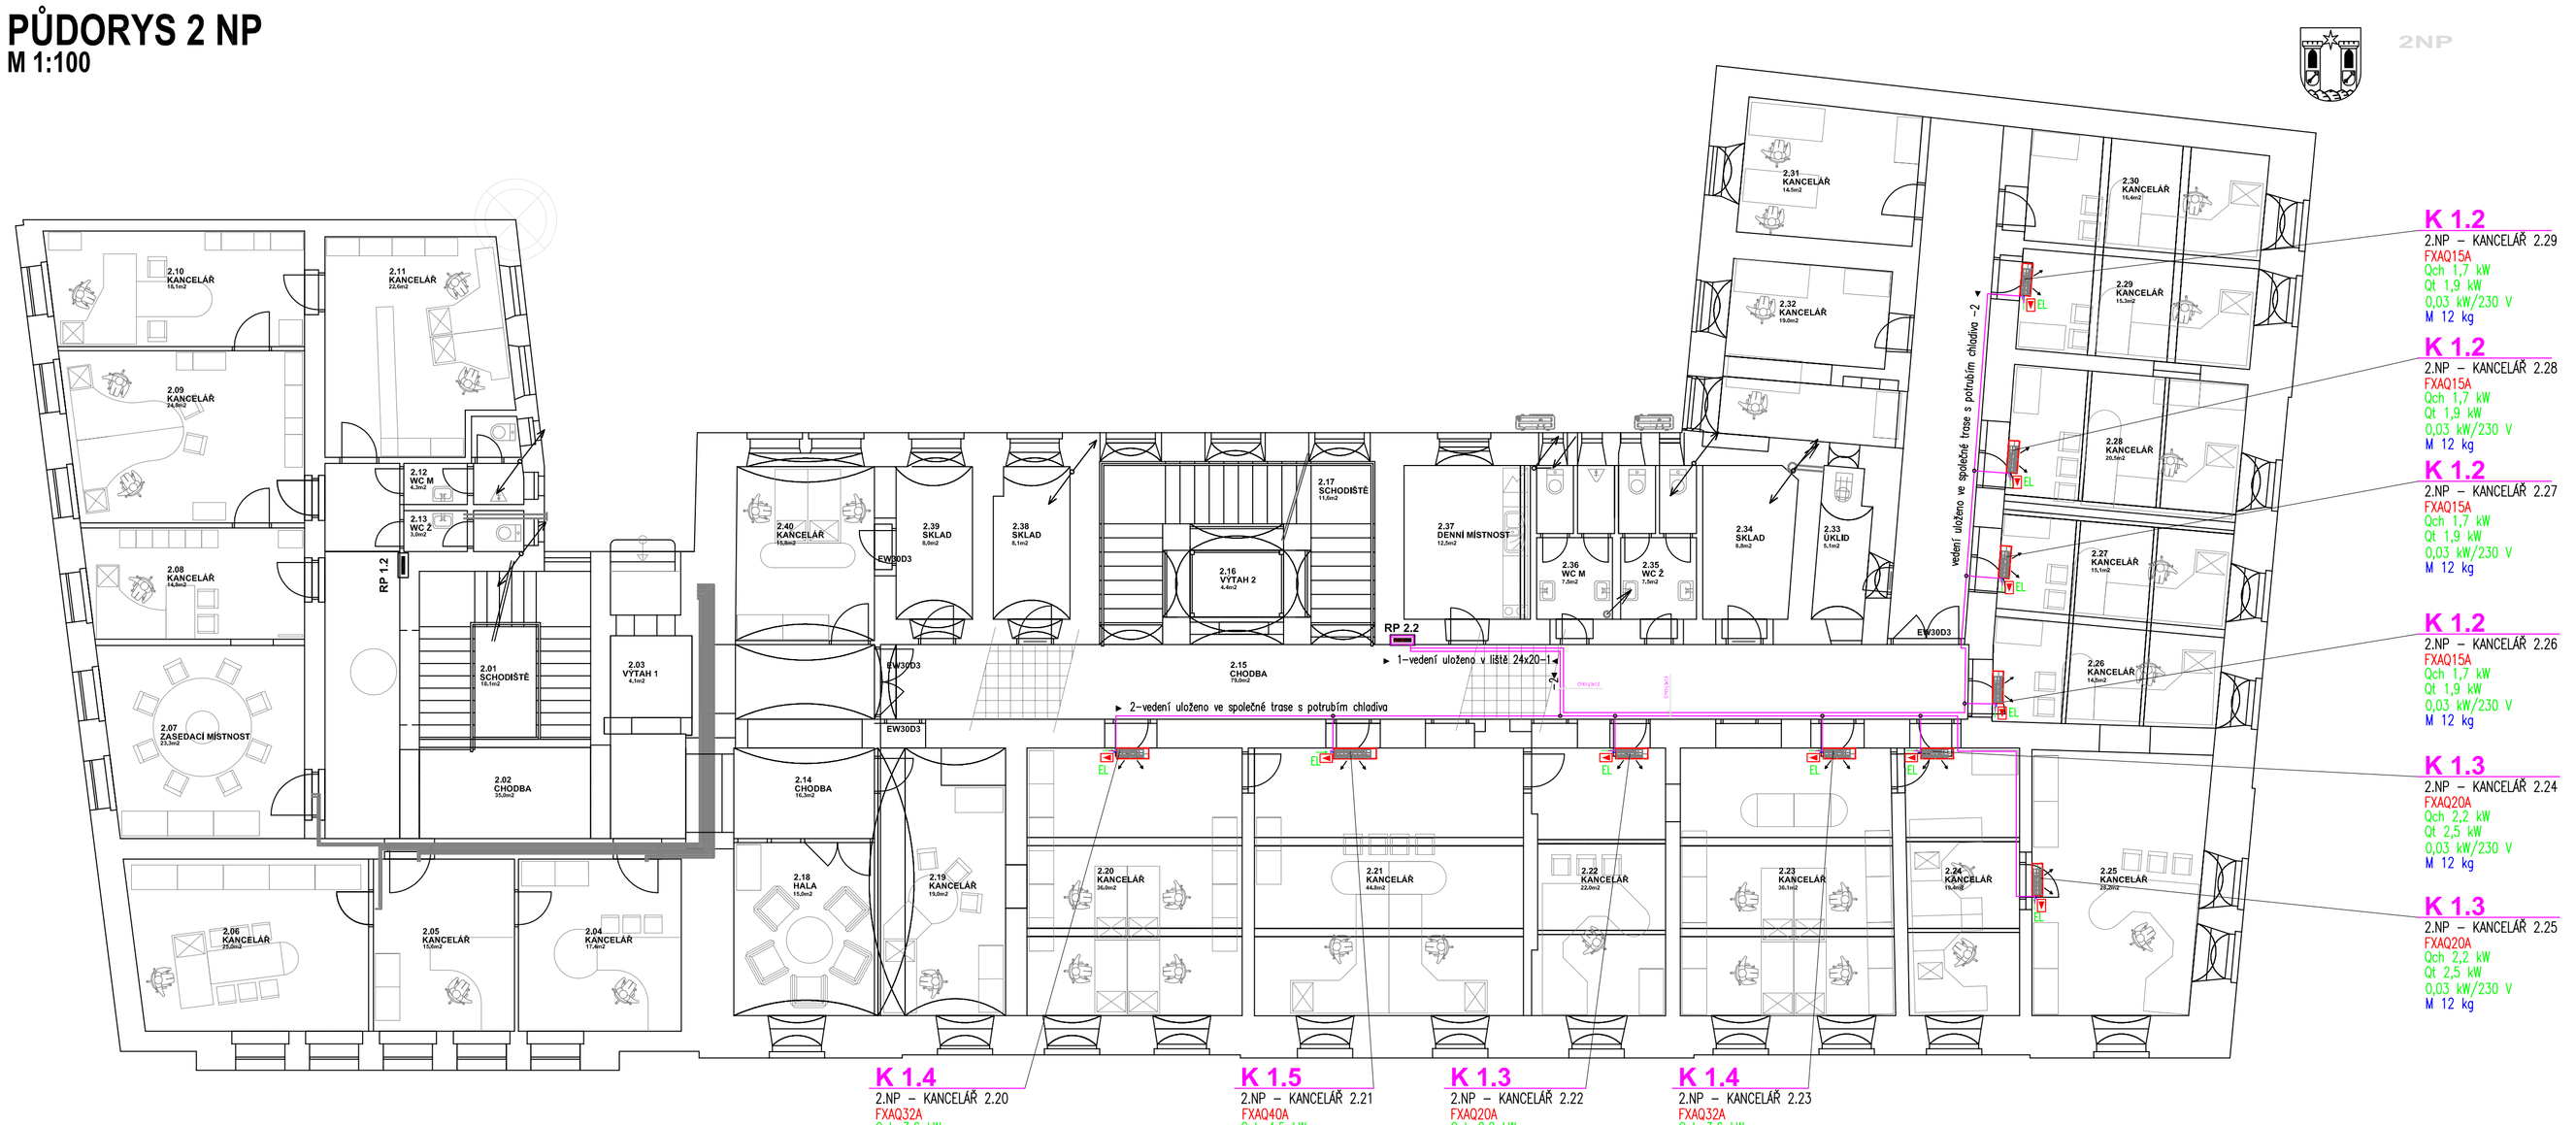

PŮDORYS 3 NP
M 1:100

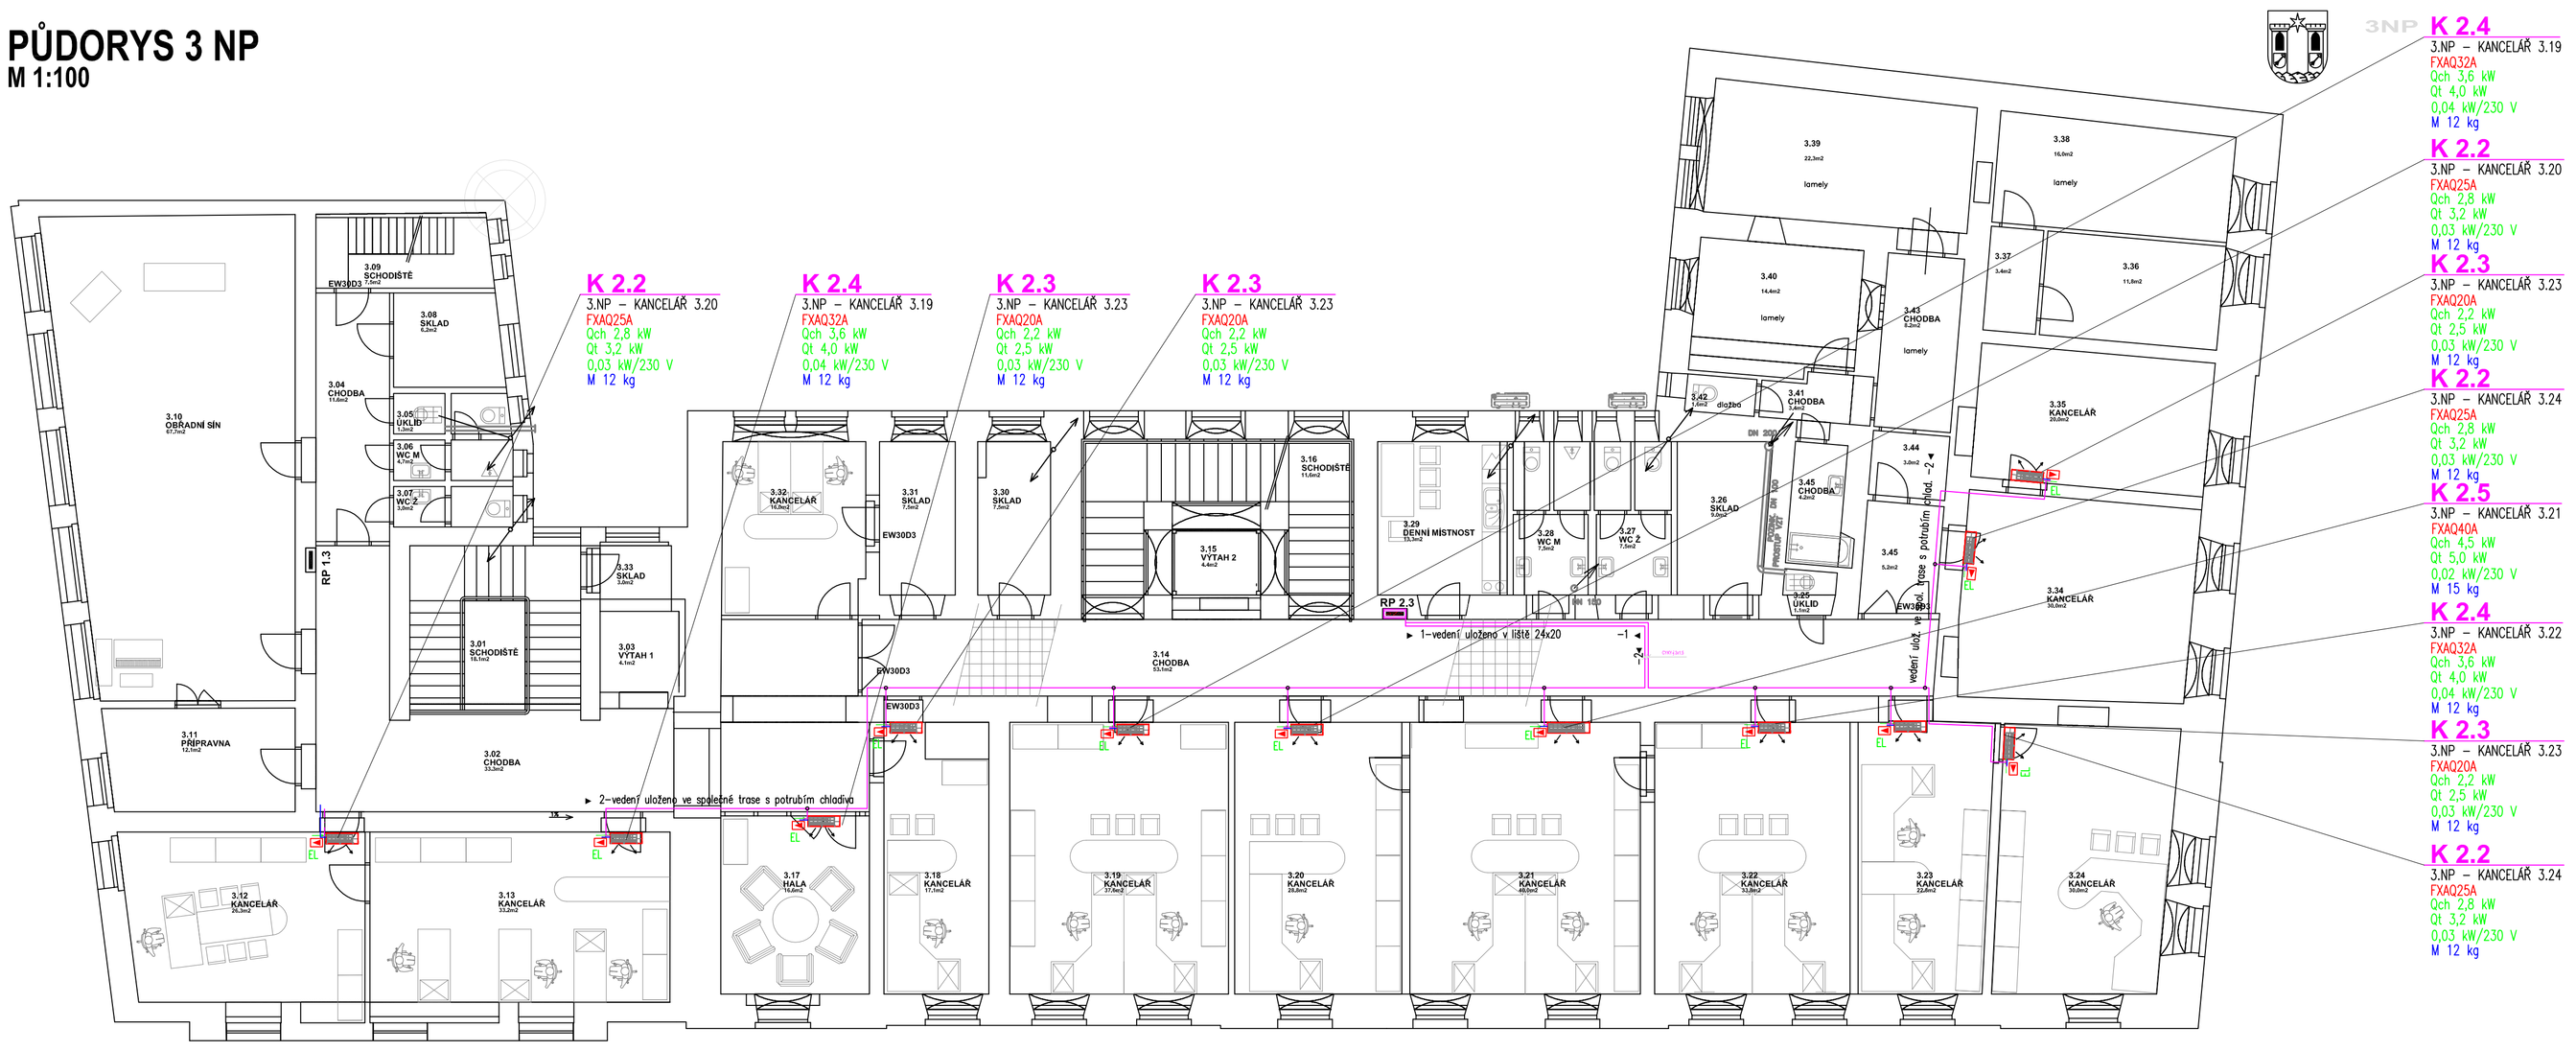

LEGENDA

POZICE ZAŘÍZENÍ	20.02
PODLAŽÍ	2.NP
TYP ZAŘÍZENÍ	FXDQ25
CHLADÍCÍ VÝKON	Qch 2,8 kW
TOPNÝ VÝKON	Qt 3,2 kW
EL.PŘÍKON/NAPĚTÍ	0,05 kW/230 V
HMOTNOST	M 17 kg

POTRUBÍ CHLADIVA

POTRUBÍ KONDENZÁTU

VNITŘNÍ KLIMA JEDNOTKA

VENKOVNÍ KLIMA JEDNOTKA

ČERPADLO KONDENZÁTU

EL POŽADAVKY NA PŘIPOJENÍ ELEKTRO

ZTI POŽADAVKY NA ZTI
PŘÍPRAVA ODBOČKY 50 MM PRO NAPOJENÍ KONDENZÁTU

LEGENDA

EW3003	rozvaděč RP 2.x
	typ OCE–Z – stěnový dvoutřípólový
	napájecí vedení

PŮDORYS 1 NP
M 1:100

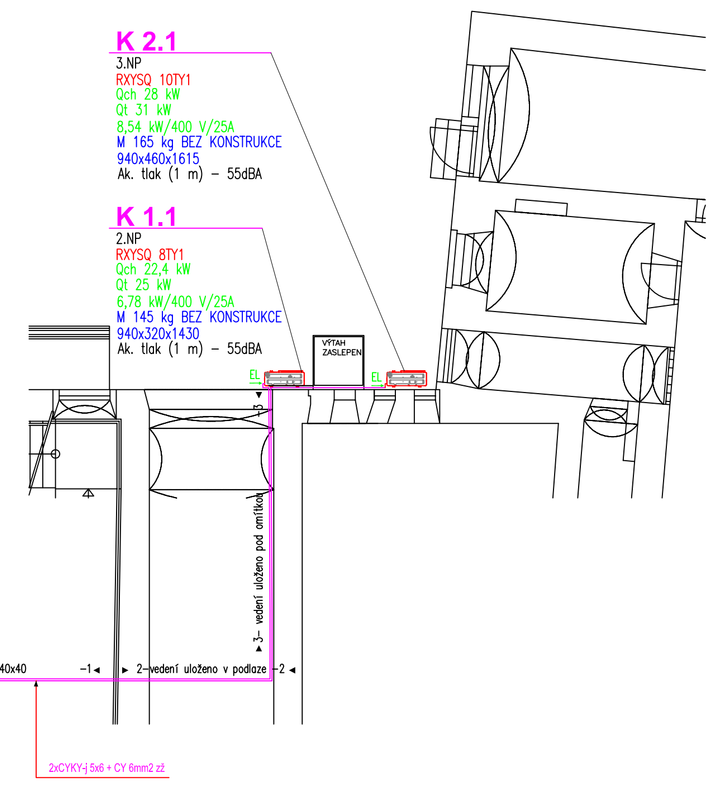

comfort a.s. sdružení		INVESTOR: MÚ Horažďovice			ČÍS. PARÉ
VZDUCHOTECHNIKA KLIMATIZACE		AKCE: MÚ HORAŽĎOVICE - 2-3 NP KLIMATIZACE			
DOMAŽLICKÁ 1133/45, 318 00 PLZEŇ tel. 377 382 380 fax 377 382 385 tel. 377 382 381		VÝKRES: D.1.4.3 SILNOPROUDÁ ELEKTROTECHNIKA			
ZODP. PROJ.	ING. M. KOŠUT		DATUM	02/2020	STUPEŇ: TENDROVÁ DOKUMENTACE
KONTROLOVALA	A. HAUKOVÁ		FORMÁT	8 A4	ČÍS. ZAK. PR–1912104
VYPRACOVAL	ING. M. KOŠUT		MĚŘÍTKO	1:100	ČÍS. VÝKRESU 2