


# Vzorový příčný řez - hospodářský sjezd

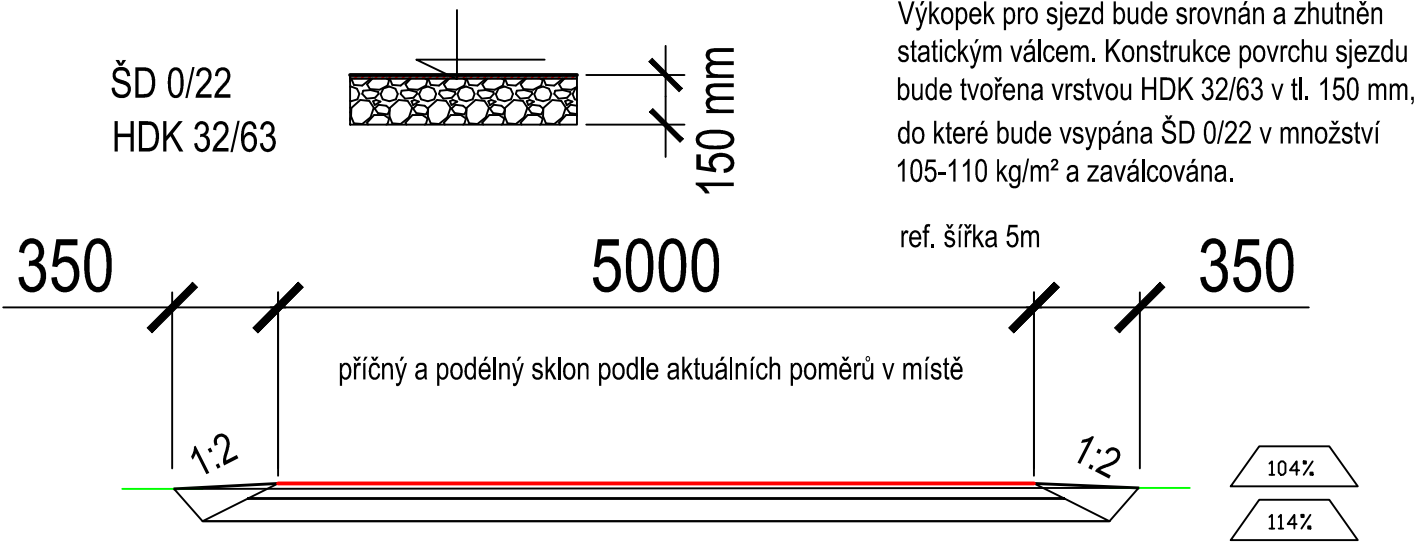



# Vzorový příčný řez - konstrukce PMH

P 4,0 / 30

Modul přetvárnosti podloží min. 30 MPa

Kryt penetrační makadam

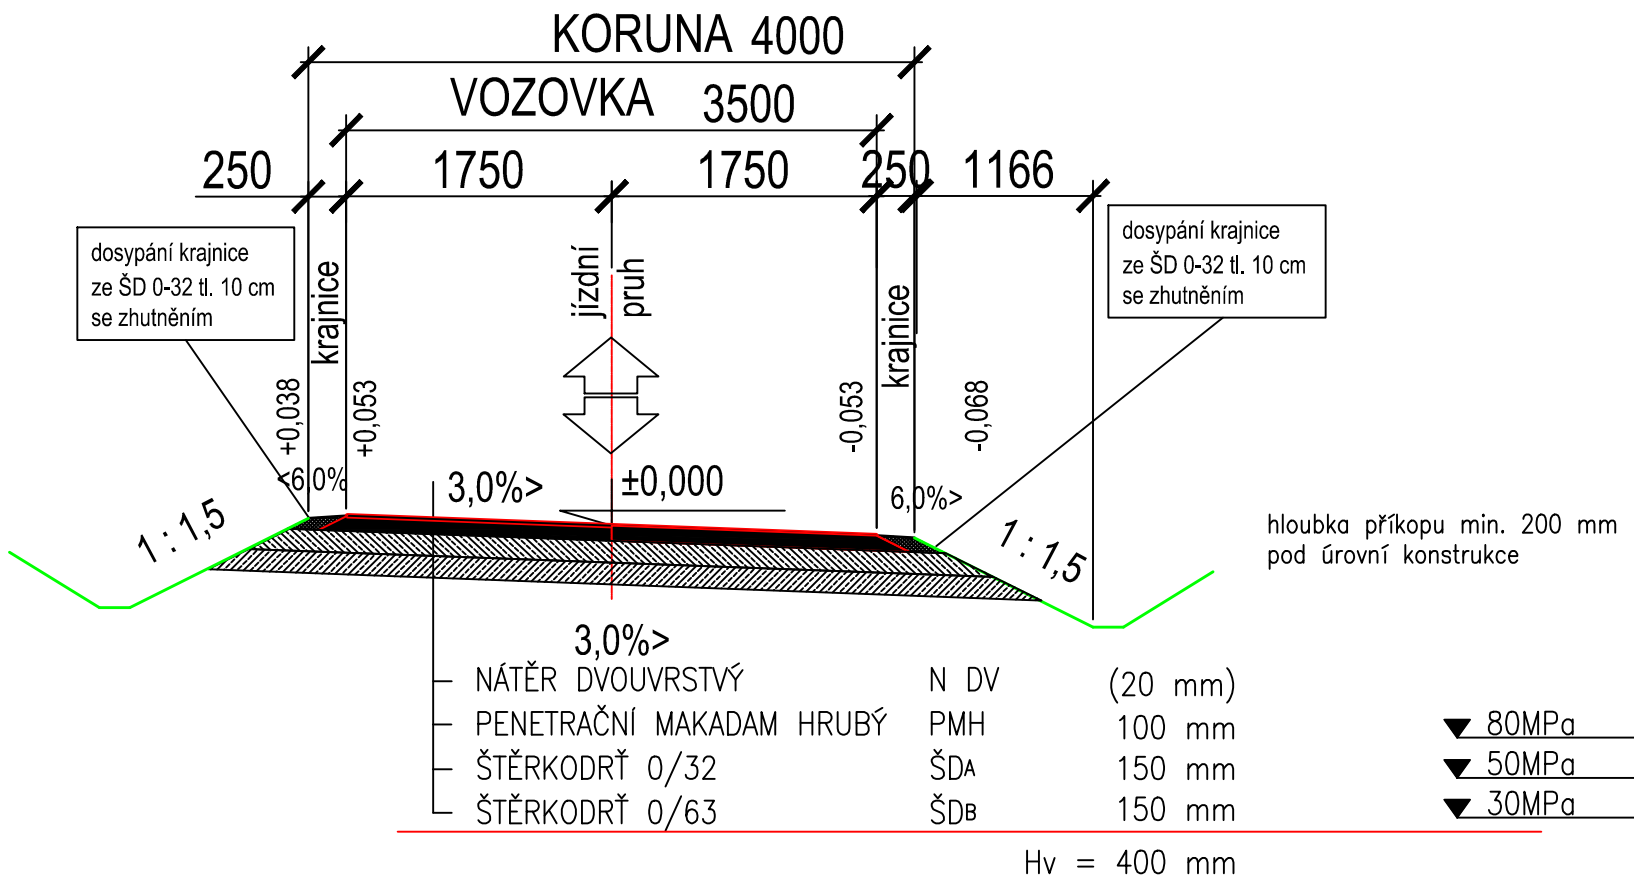

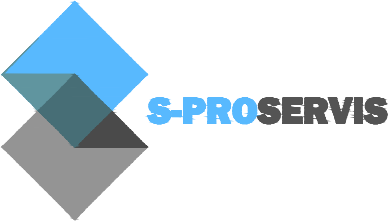Zodpovědný projektant	Ing. Oldřich Slováček	<div>S-pro servis s.r.o.</div> <div>Pivovarská 1272</div> <div>388 01 Blatná</div> <div>tel.: 775 752 294</div> <div>IČ 060 16 910</div> <div></div>	
Vypracovali	Ing. Matěj Slováček MgA. Eva Yvetta Amatya Ing. arch. Kateřina Řebřínová		
Investor	Město Horažďovice, IČO 00255513 Mírové náměstí 1 341 01 Horažďovice	Datum	11/2018
		Stupeň PD	DOS
Stavba	OPRAVA CESTY OPĚŠ - BABÍN	Formát	A3
		Měřítko	1:50
Název výkresu	VZOROVÉ PŘÍČNÉ ŘEZY	Číslo výkresu	Číslo paré
		C.c.1	