



Podélný profil: SILNICE III/1741 M 1:1000/100
Rozsah: km 0,00000 – km 0,20590

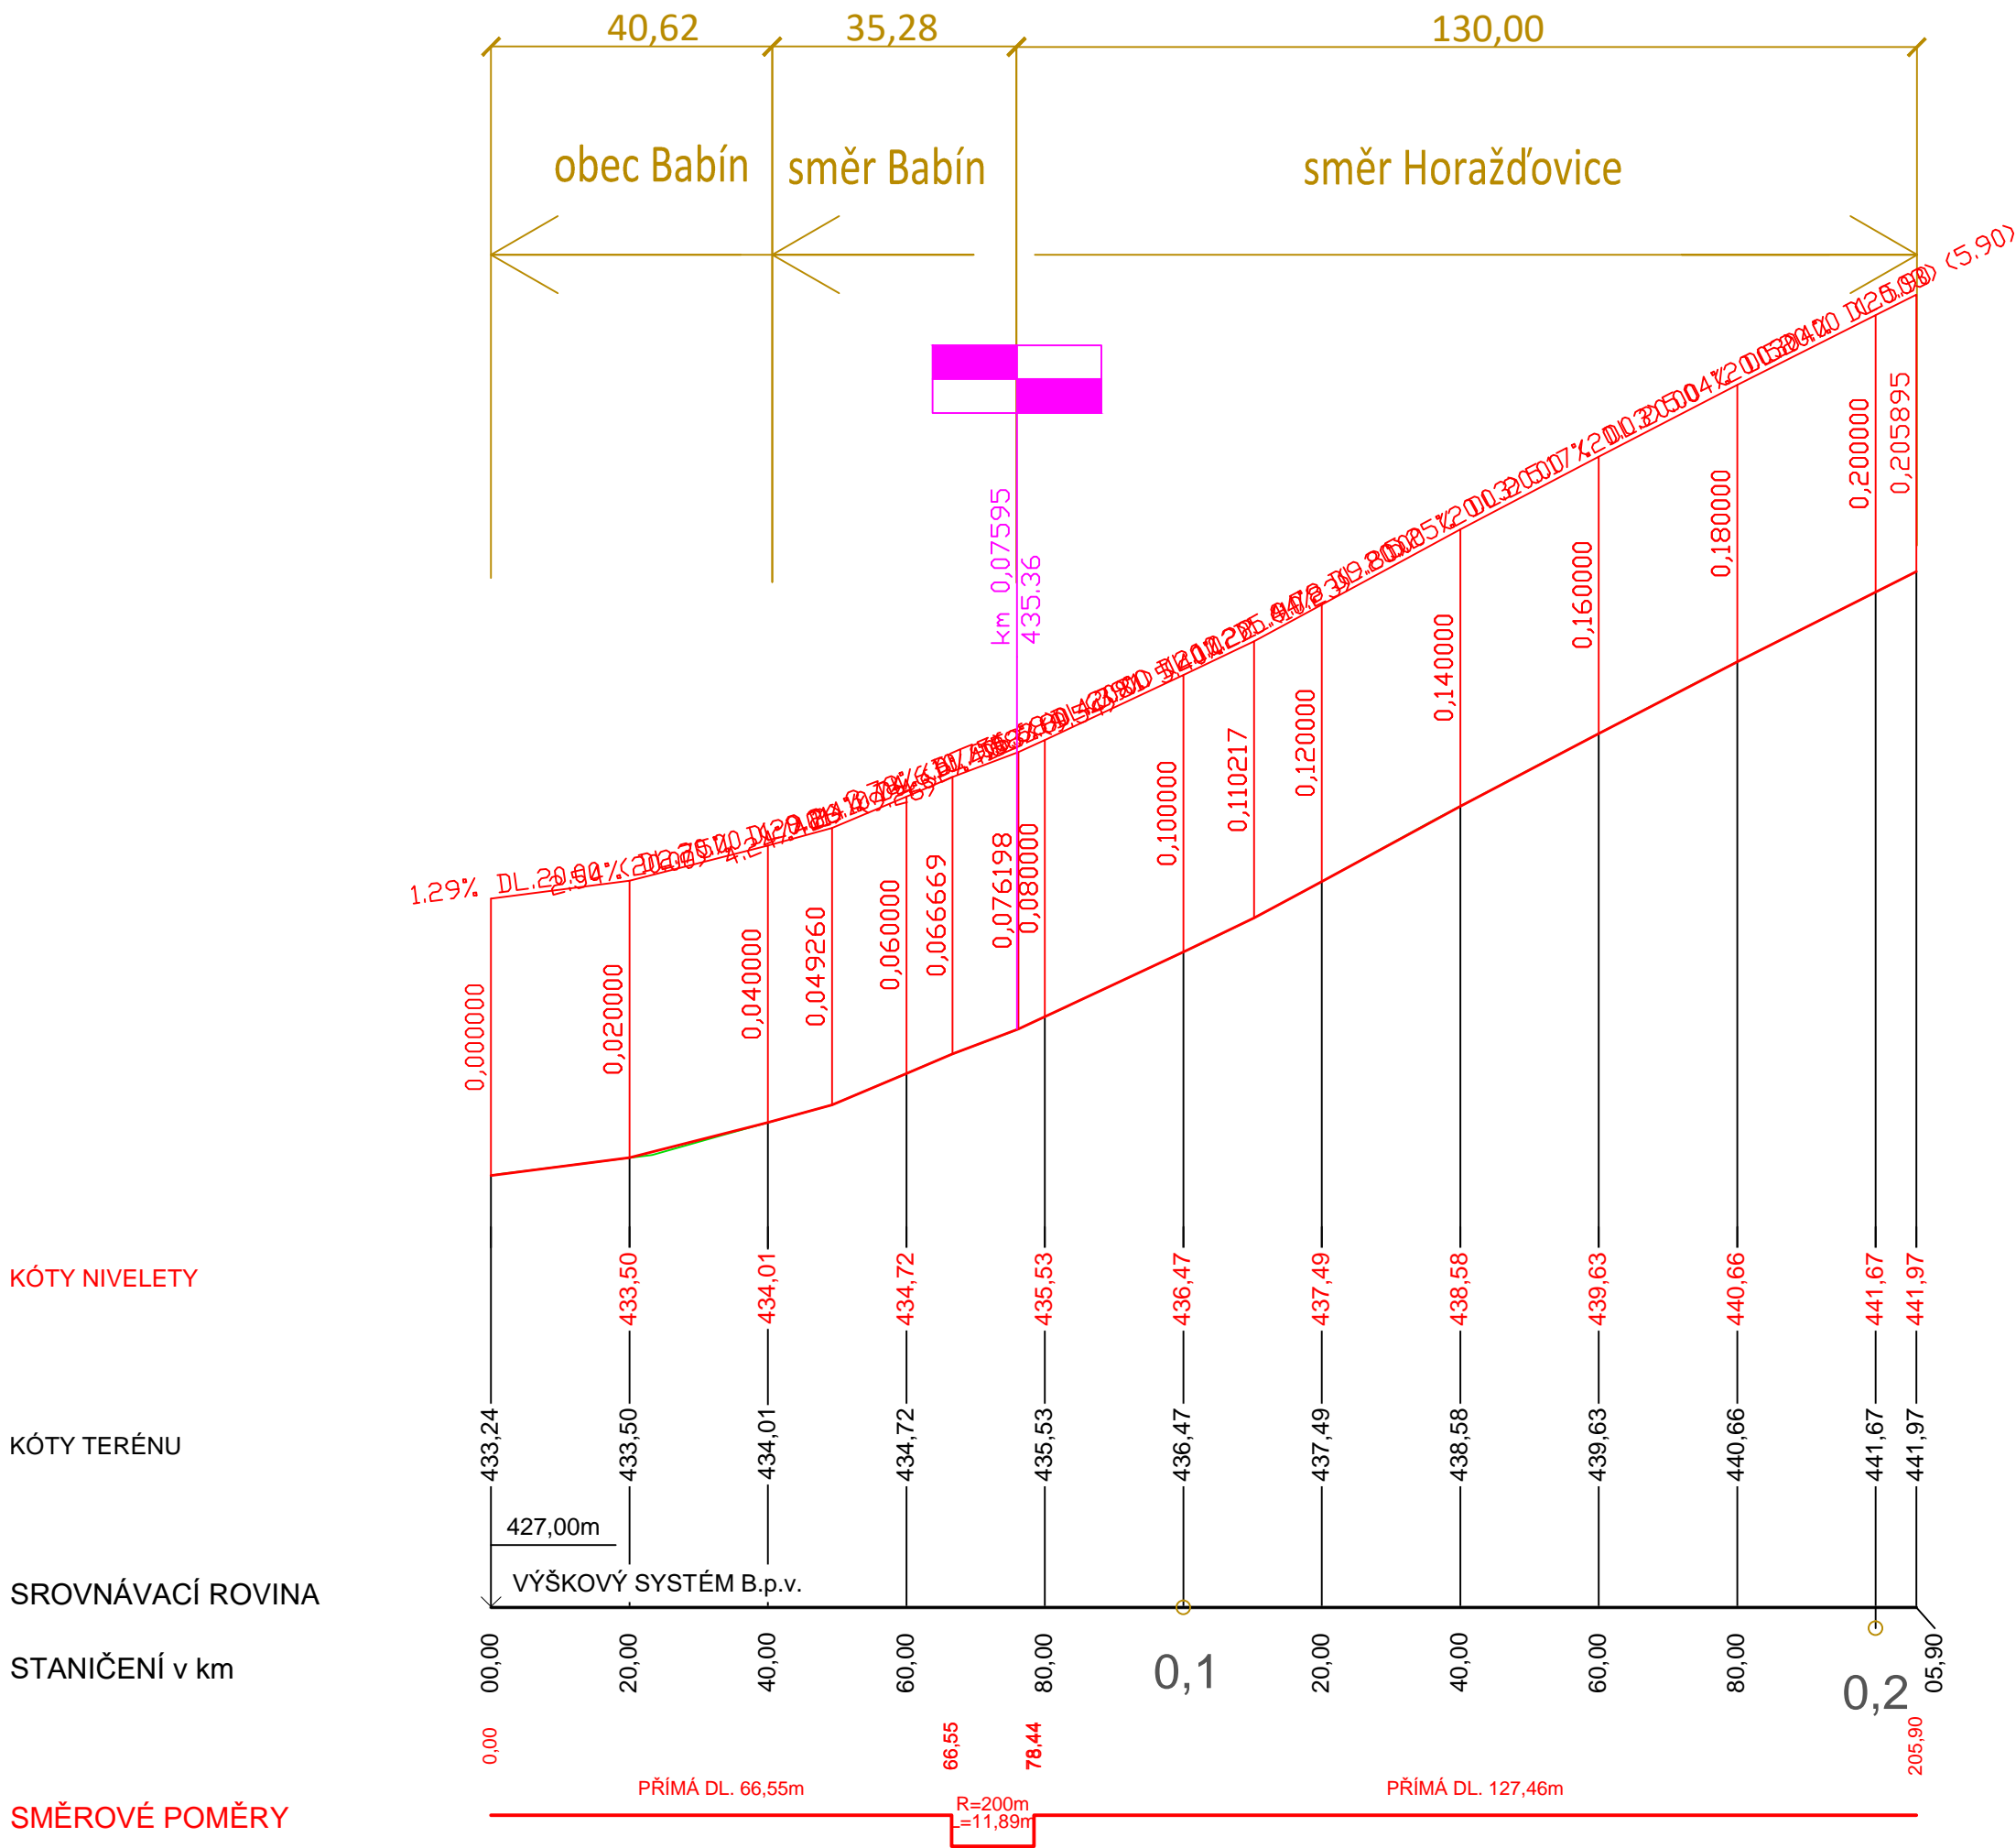

Zodpovědný projektant	Ing. Oldřich Slováček	<div>S-pro servis s.r.o.</div> <div>Pivovarská 1272</div> <div>388 01 Blatná</div> <div>tel.: 775 752 294</div> <div>IČ 060 16 910</div> <div></div>	
Vypracovali	Ing. Matěj Slováček MgA. Eva Yveta Švecová Ing. arch. Kateřina Řebřínová	Datum	11/2018
		Stupeň PD	DOS
Stavba	OPRAVA CESTY OPĚŠ - BABÍN	Formát	A3
		Měřítko	1:1000/1:100
Název výkresu	Podélný profil - III/1741	Číslo výkresu	Číslo paré
		C.c.4	