

KATASTRY
PARCELNÍ ČÍSLA
DRUH POVRCHU
VZDÁLENOSTI OBJEKTŮ
OZNAČENÍ OBJEKTŮ

HORAŽDOVICE			
832/100			
TRAVNÍ POROST			
1.20	21.83		1.72
břehová hrana	hladina odtoku		vtok
břehová hrana			

MĚŘÍTKA 1:100/100

RETENČNÍ NÁDRŽ ŘEZ 1–1

KÓTA UPRAVENÉHO TERÉNU


KÓTA VÝKOPU

KÓTA DNA POTRUBÍ

KÓTA PŮVODNÍHO TERÉNU

SROVNÁVACÍ ROVINA

STANIČENÍ [km/m]
PROFIL[mm]–MATERIÁL–DÉLKA[m]
SKLON[promile]–DÉLKA[m]
PODSYP

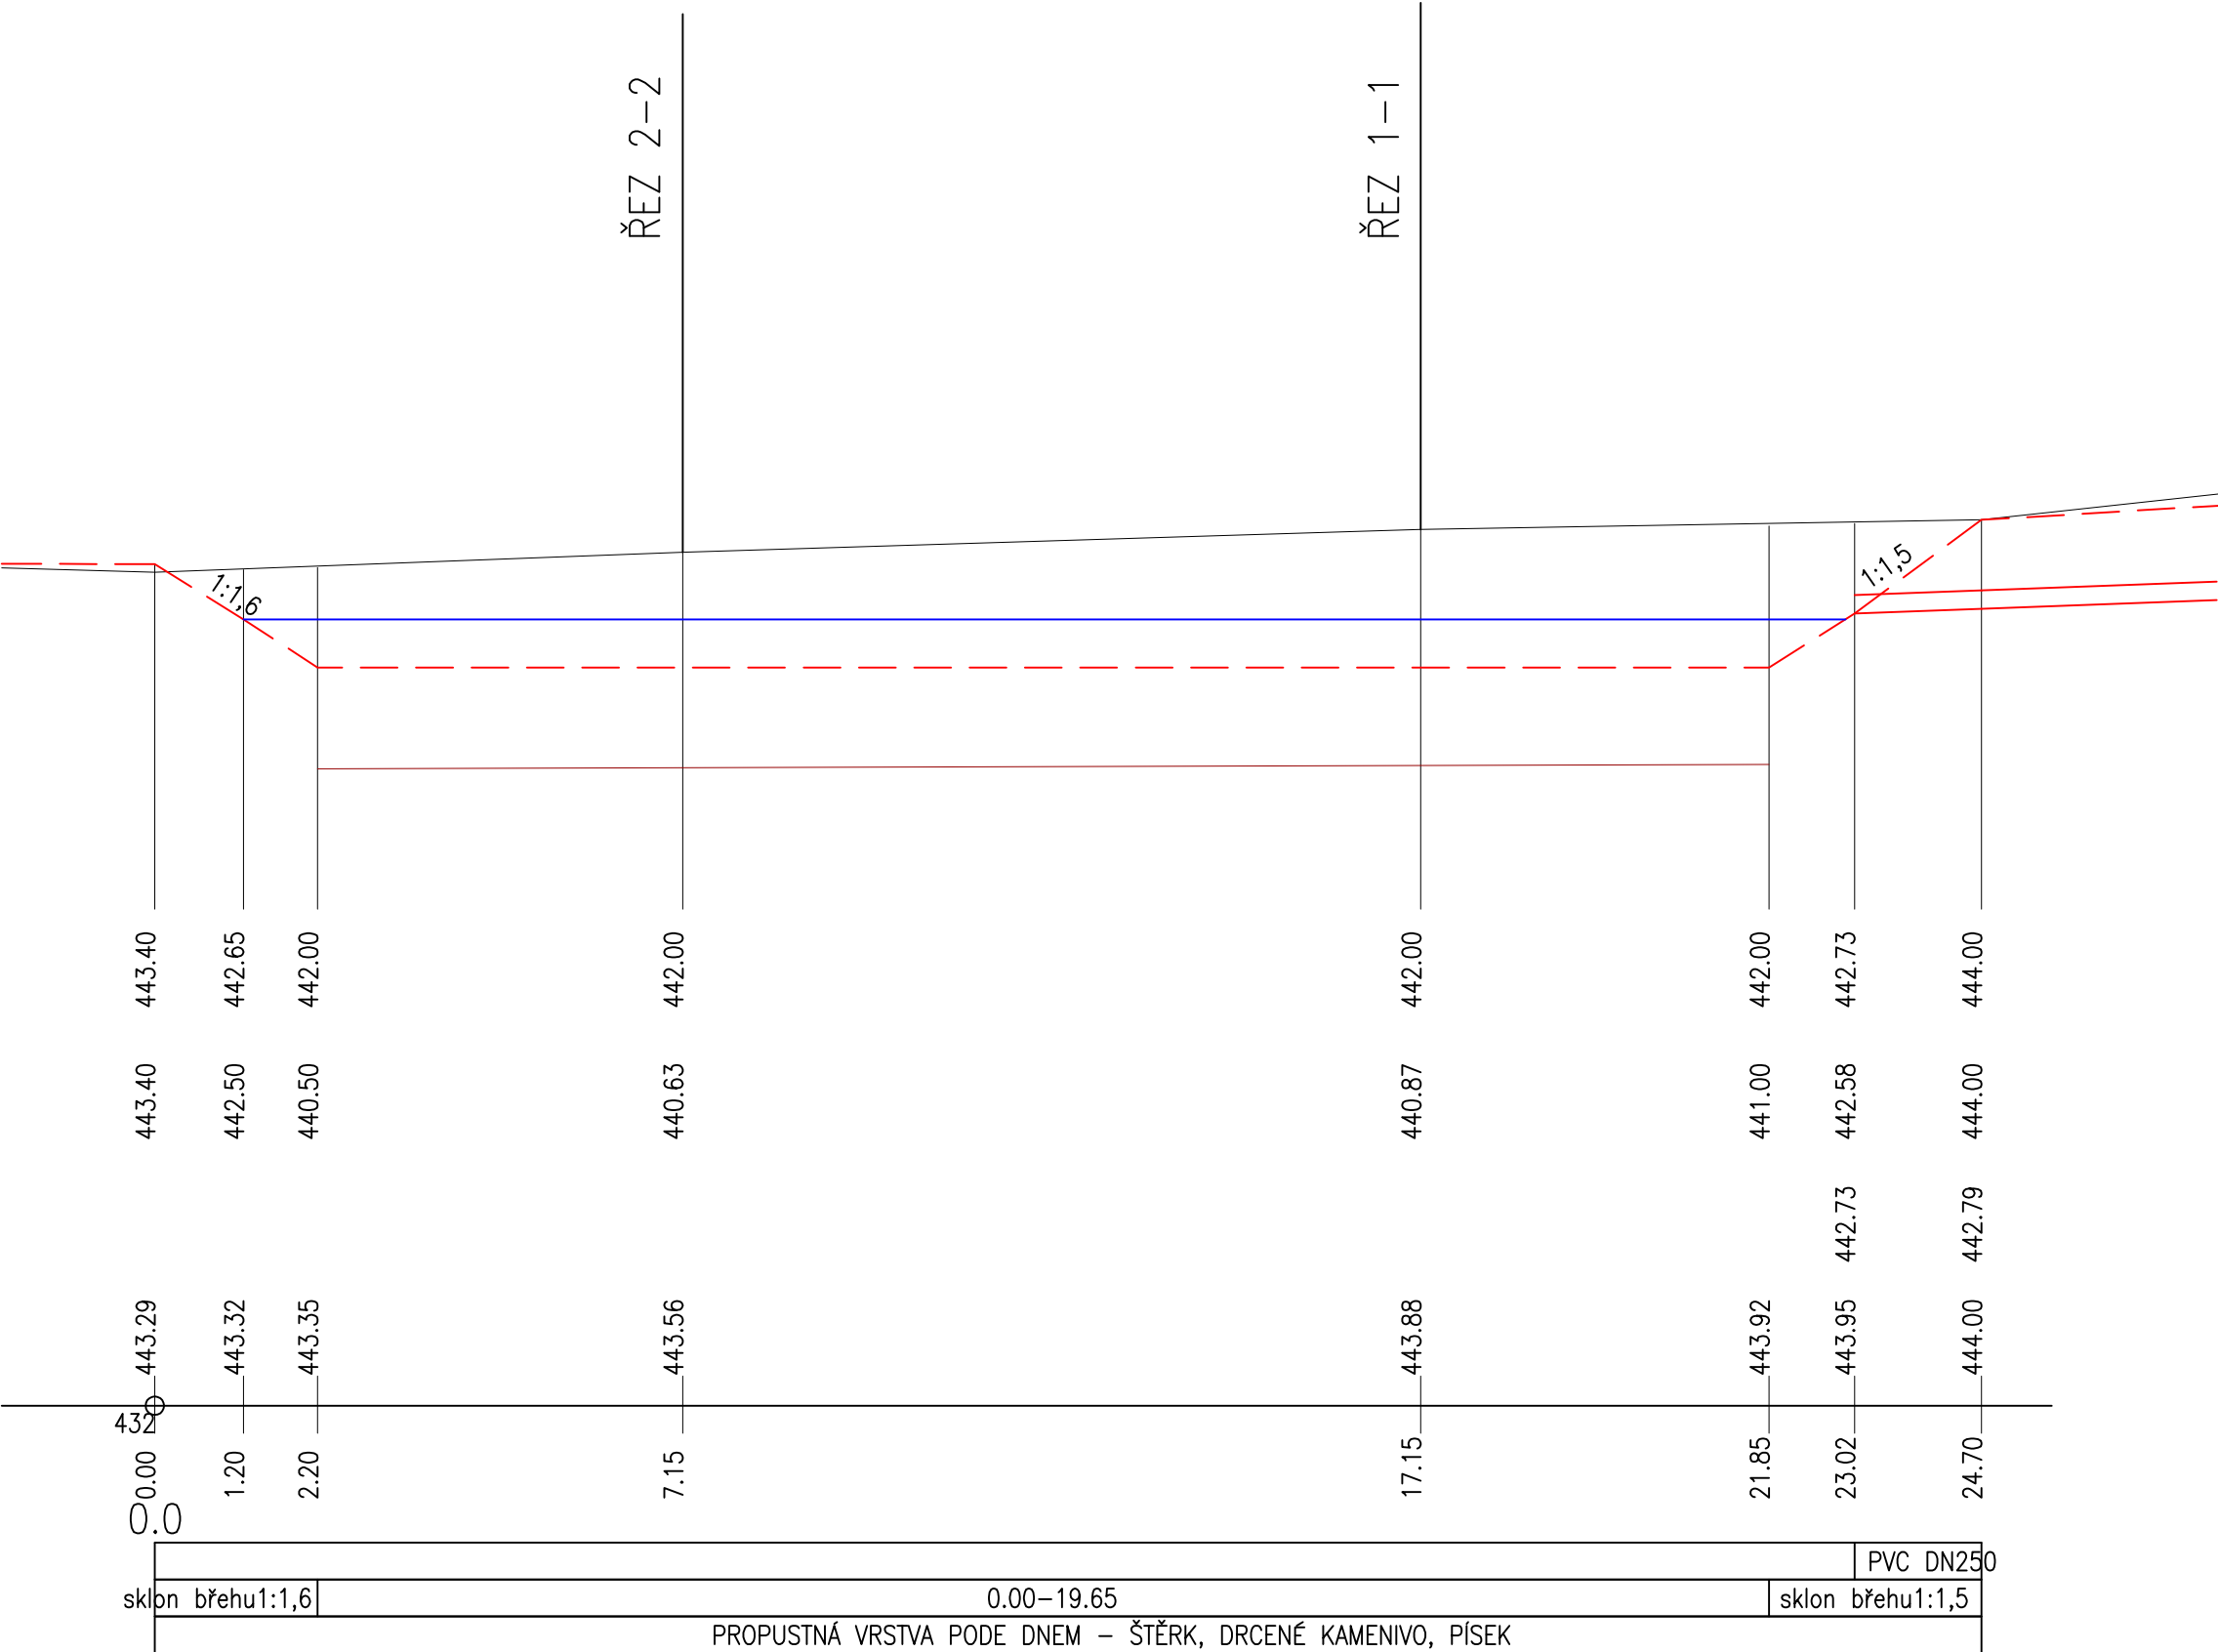

Výšk. systém Balt.p.v.

ZODP. PROJEKTANT	ING. IVA ŠRÁMKOVÁ	Ing. Iva Šrámková projekty vodohospodářských staveb Milínov 36, 341 42 Hlavňovice tel. 722928428, IČO 73717908	
PROJEKTANT	ING. IVA ŠRÁMKOVÁ		
INVESTOR	MĚSTO HORAŽDOVICE, MÍROVÉ NÁMĚSTÍ 1, HORAŽDOVICE		
OBEC	HORAŽDOVICE	OKRES	KLATOVY
		PLZEŇSKÝ KRAJ	
STAVBA		DATUM	07/2020
		STUPEŇ	DSP
		ZAKÁZKOVÉ ČÍSLO	14/2020
		FORMÁT	3 A4
SO 400 - KANALIZACE VČ. KANALIZAČNÍCH PŘÍPOJEK		MĚŘITKO	1:100/100
		ČÍSLO VÝKRESU	D.4.2.15
RETENČNÍ NÁDRŽ - PODÉLNÝ ŘEZ			