

KATASTRY  
PARCELNÍ ČÍSLA  
DRUH POVRCHU  
VZDÁLENOSTI OBJEKTŮ  
OZNAČENÍ OBJEKTŮ

HORAŽDOVICE			
832/100			
TRAVNÍ POROST			
1.20	21.83		1.72
břehová hrana	hladina odtoku	vtok	břehová hrana

MĚŘÍTKA 1:100/100

RETENČNÍ NÁDRŽ ŘEZ 1–1

KÓTA UPRAVENÉHO TERÉNU


KÓTA VÝKOPU

KÓTA DNA POTRUBÍ

KÓTA PŮVODNÍHO TERÉNU

SROVNÁVACÍ ROVINA

STANIČENÍ [km/m]  
PROFIL[mm]–MATERIÁL–DÉLKA[m]  
SKLON[promile]–DÉLKA[m]  
PODSYP

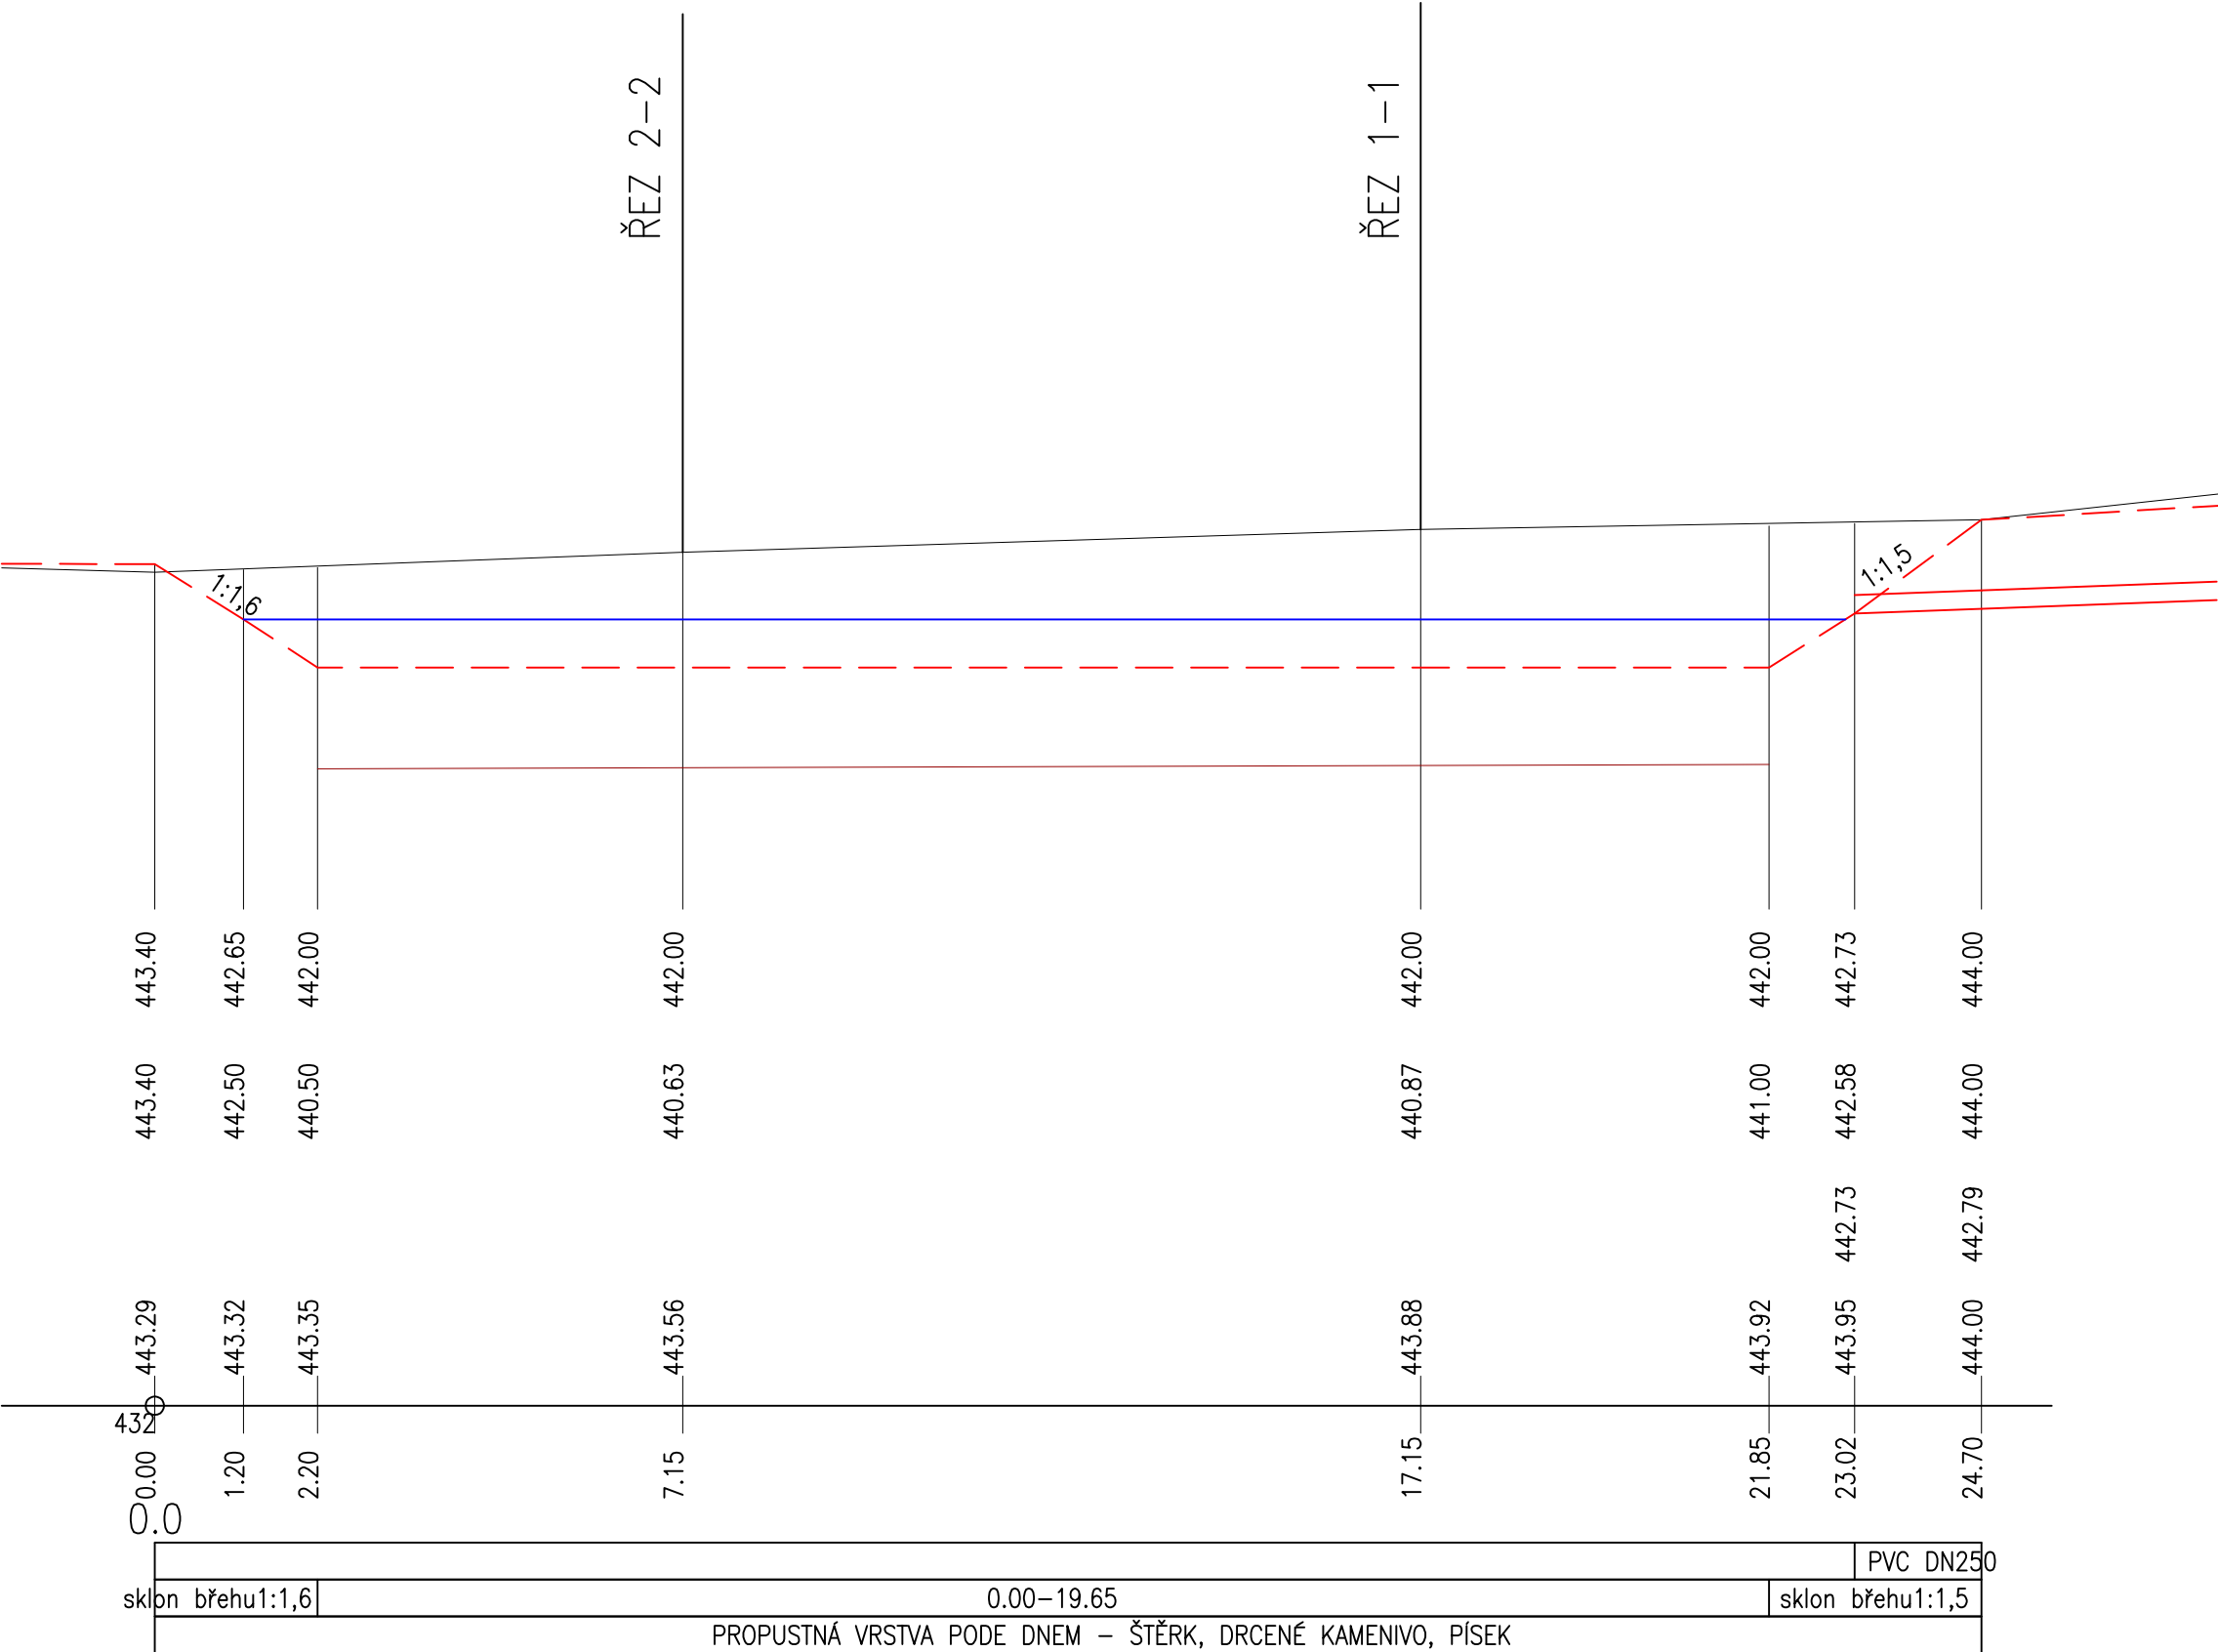

LEGENDA TYPŮ ČAR

- PŮVODNÍ TERÉN
- UPRAVENÝ TERÉN
- VÝKOP PRO ŠTĚRKOVÝ PODSYP DNA
- HLADINA VODY DANÁ BP (442.65 m n.m.)

Výšk. systém Balt.p.v.

ZODP. PROJEKTANT		ING. IVA ŠRÁMKOVÁ		Ing. Iva Šrámková projekty vodohospodářských staveb Milínov 36, 341 42 Hlavňovice tel. 722928428, IČO 73717908			
PROJEKTANT		ING. IVA ŠRÁMKOVÁ					
INVESTOR		MĚSTO HORAŽDOVICE, MÍROVÉ NÁMĚSTÍ 1, HORAŽDOVICE					
OBEC		HORAŽDOVICE	OKRES	KLATOVY	PLZEŇSKÝ KRAJ		
STAVBA							
ZÁKLADNÍ TECHNICKÁ VYBAVENOST LORETA						DATUM	07/2020
						STUPEŇ	DSP
						ZAKÁZKOVÉ ČÍSLO	14/2020
SO 300 - ODVODNĚNÍ KOMUNIKACE						FORMÁT	3 A4
RETENČNÍ NÁDRŽ - PODÉLNÝ ŘEZ						MĚŘITKO	1:100/100
						ČÍSLO VÝKRESU	D.3.2.11