
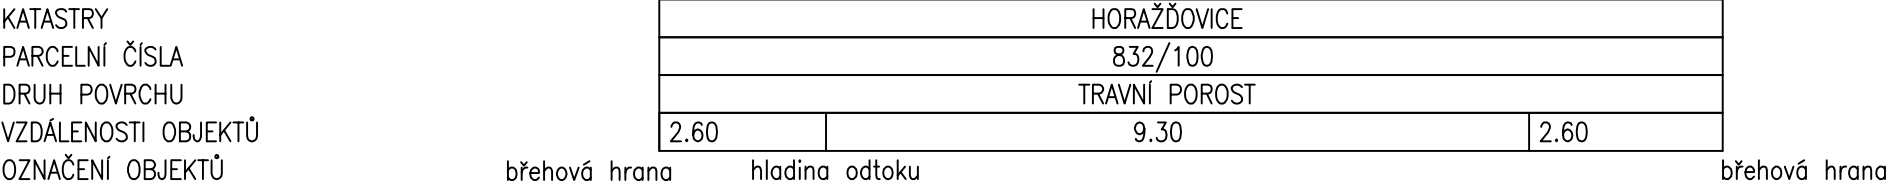



MĚŘÍTKA 1:100/100

RETENČNÍ NÁDRŽ ŘEZ 2–2

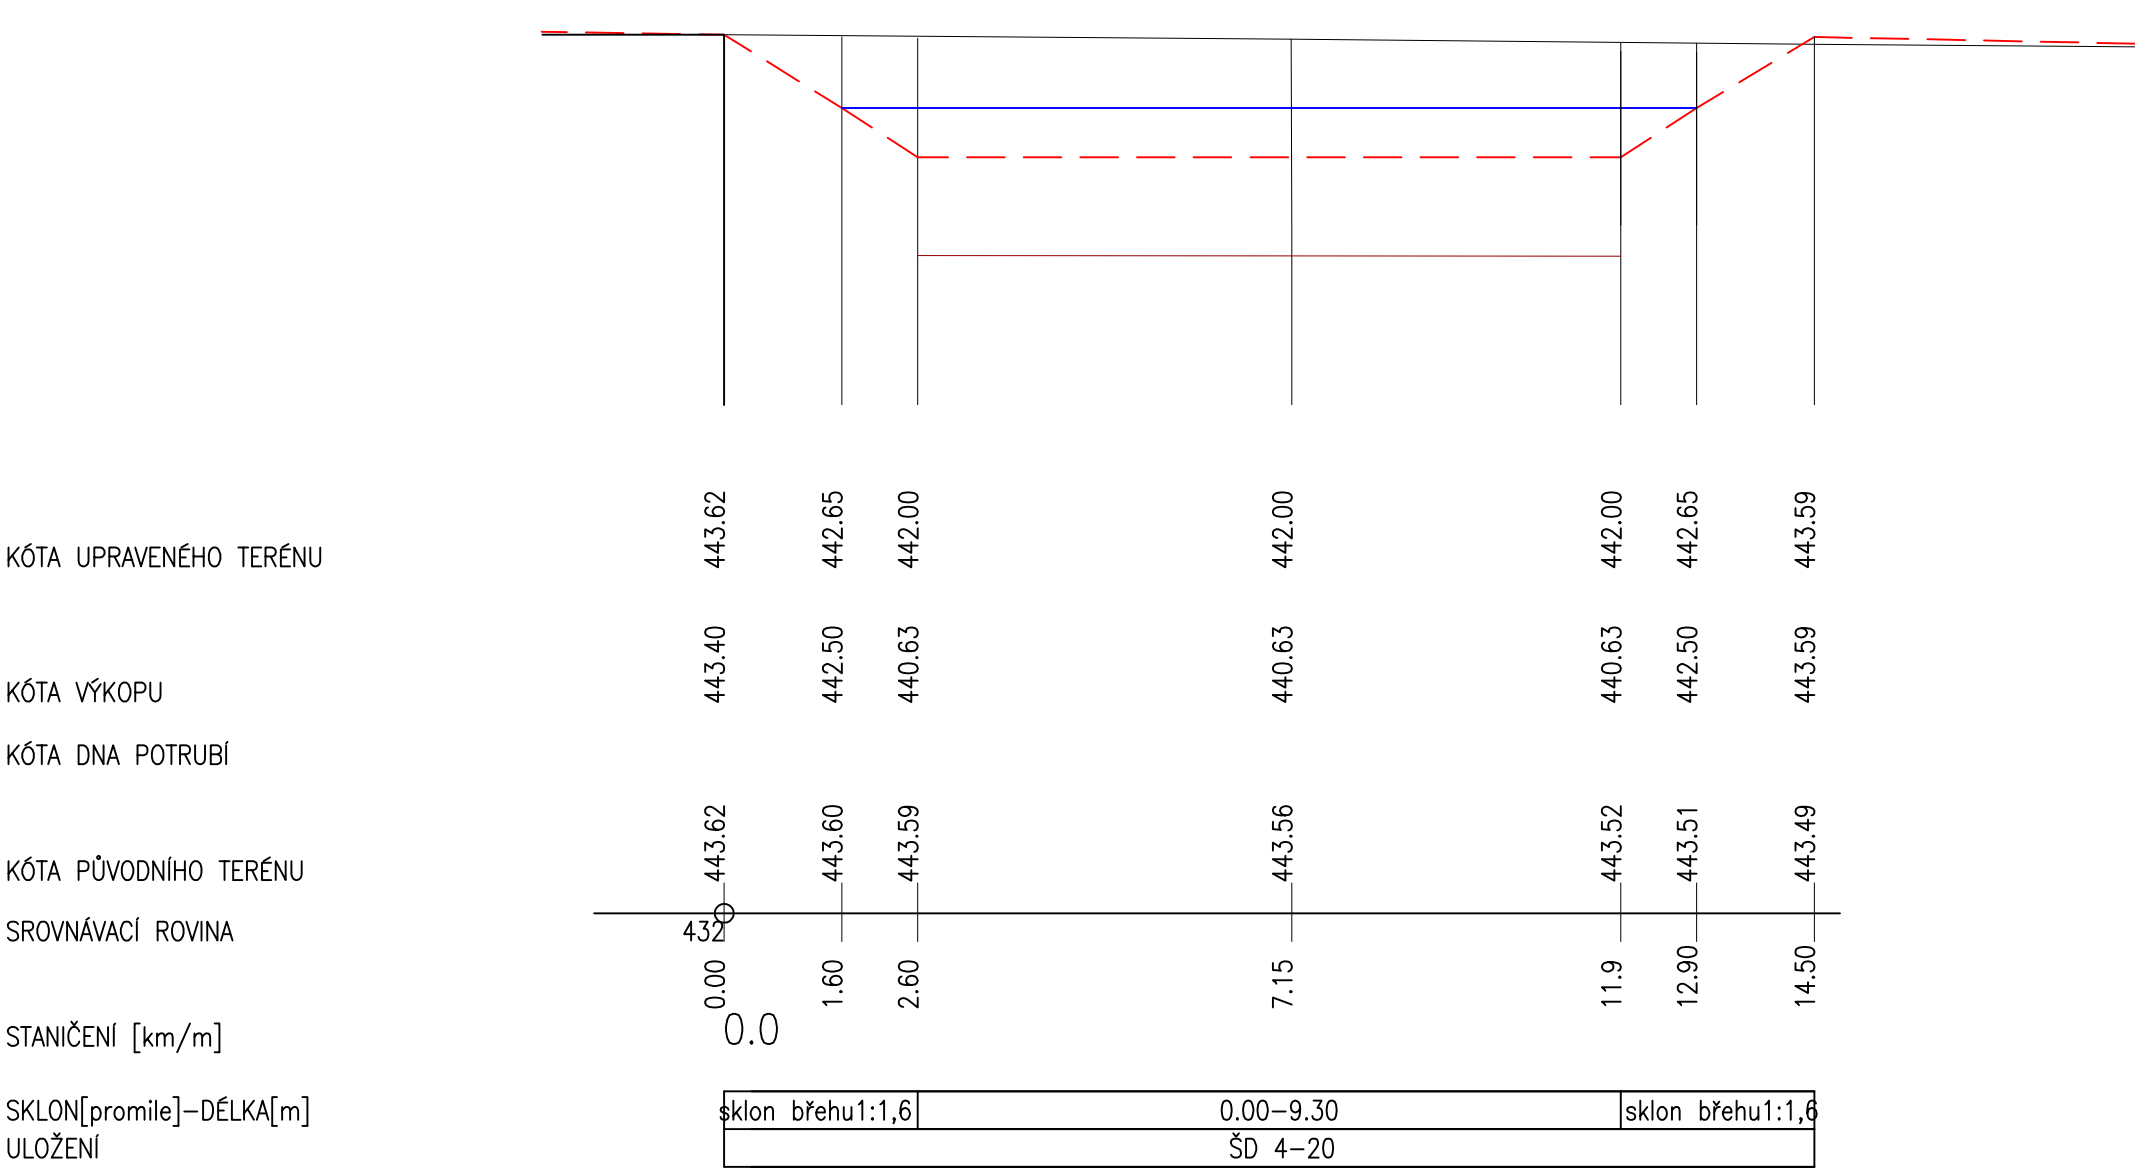

MĚŘÍTKA 1:100/100

RETENČNÍ NÁDRŽ ŘEZ 3–3

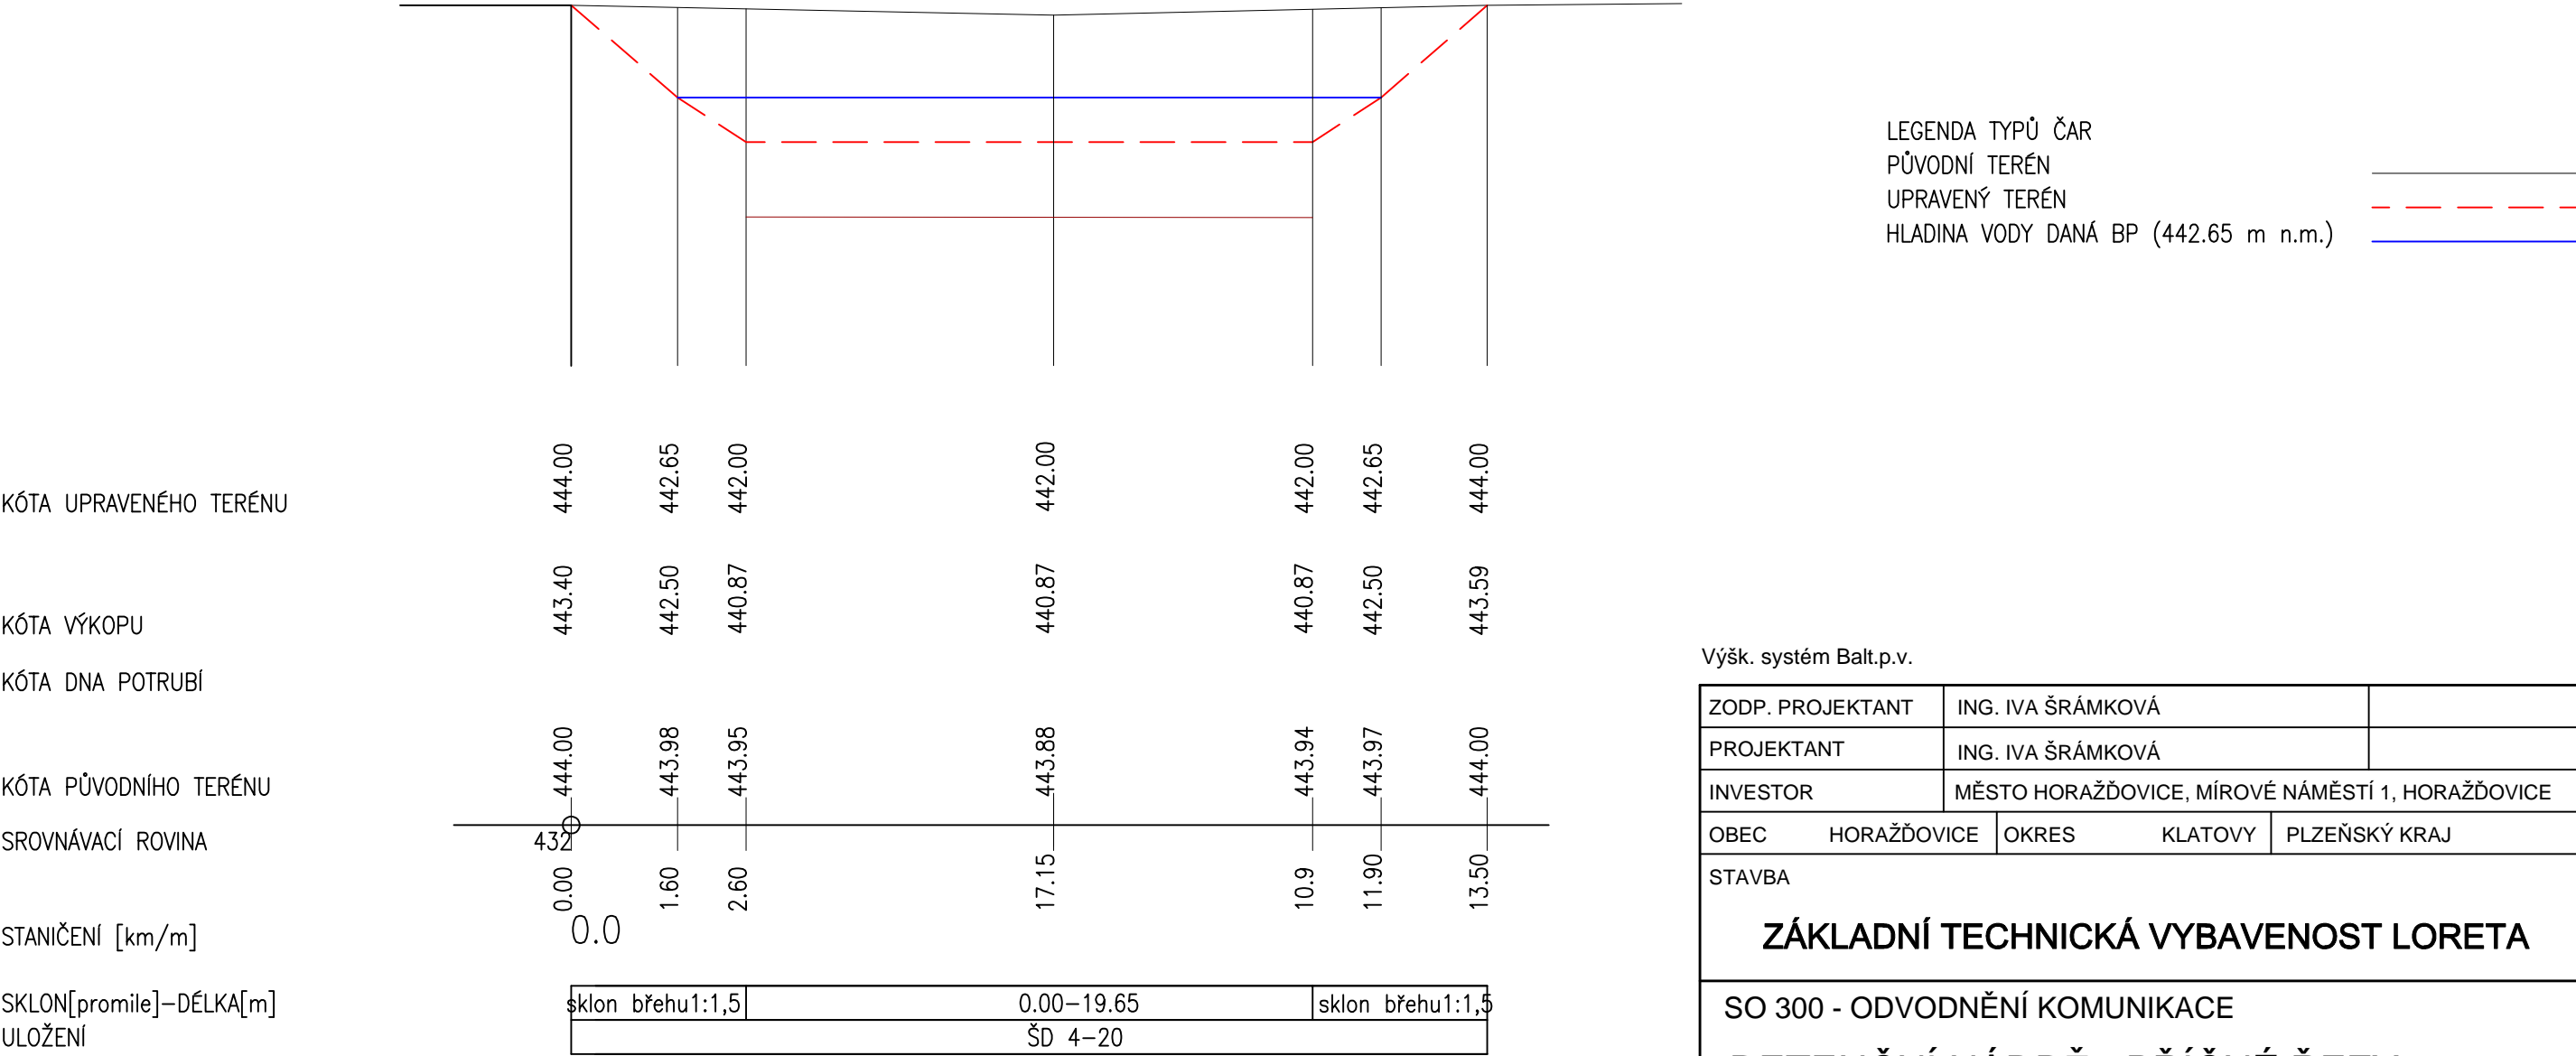

Výšk. systém Balt.p.v.			Ing. Iva Šrámková projekty vodohospodářských staveb Milínov 36, 341 42 Hlavňovice tel. 722928428, IČO 73717908	
ZODP. PROJEKTANT	ING. IVA ŠRÁMKOVÁ			
PROJEKTANT	ING. IVA ŠRÁMKOVÁ			
INVESTOR	MĚSTO HORAŽDOVICE, MÍROVÉ NÁMĚSTÍ 1, HORAŽDOVICE			
OBEC	HORAŽDOVICE	OKRES	KLATOVY	PLZEŇSKÝ KRAJ
STAVBA			DATUM	07/2020
			STUPEŇ	DSP
			ZAKÁZKOVÉ ČÍSLO	14/2020
			FORMÁT	4 A4
SO 300 - ODVODNĚNÍ KOMUNIKACE			MĚŘÍTKO	1:100/100
			ČÍSLO VÝKRESU	D.3.2.12