



Rozhledy v samostatných sjezdech  
Dz=35m (50km/hod)

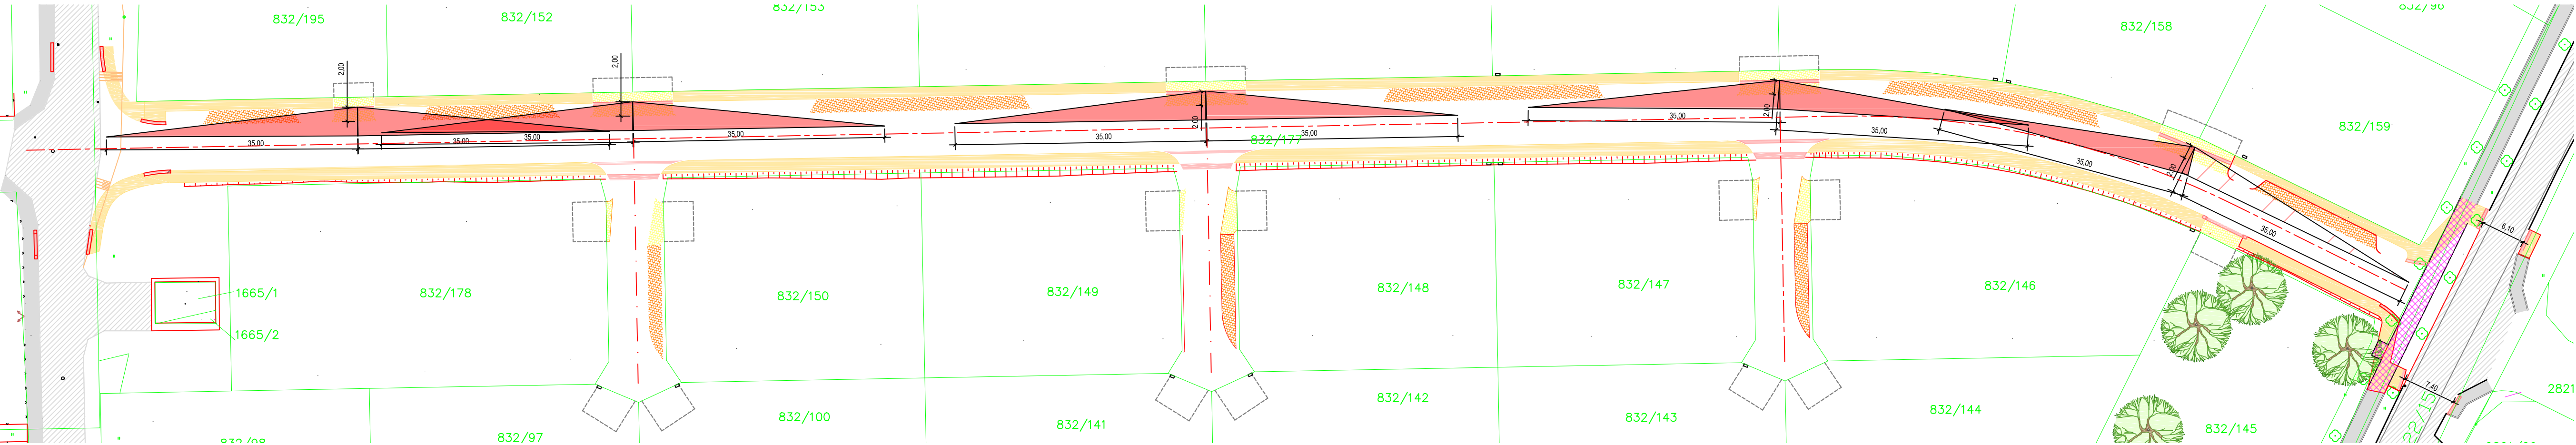

Rozhledy - výjezd z obytné zóny  
uspořádání A; vozidla skupiny 1; v=50km/hod; Xc=65m; Xb=70m; Yc=5,0m Yb=8,5m;

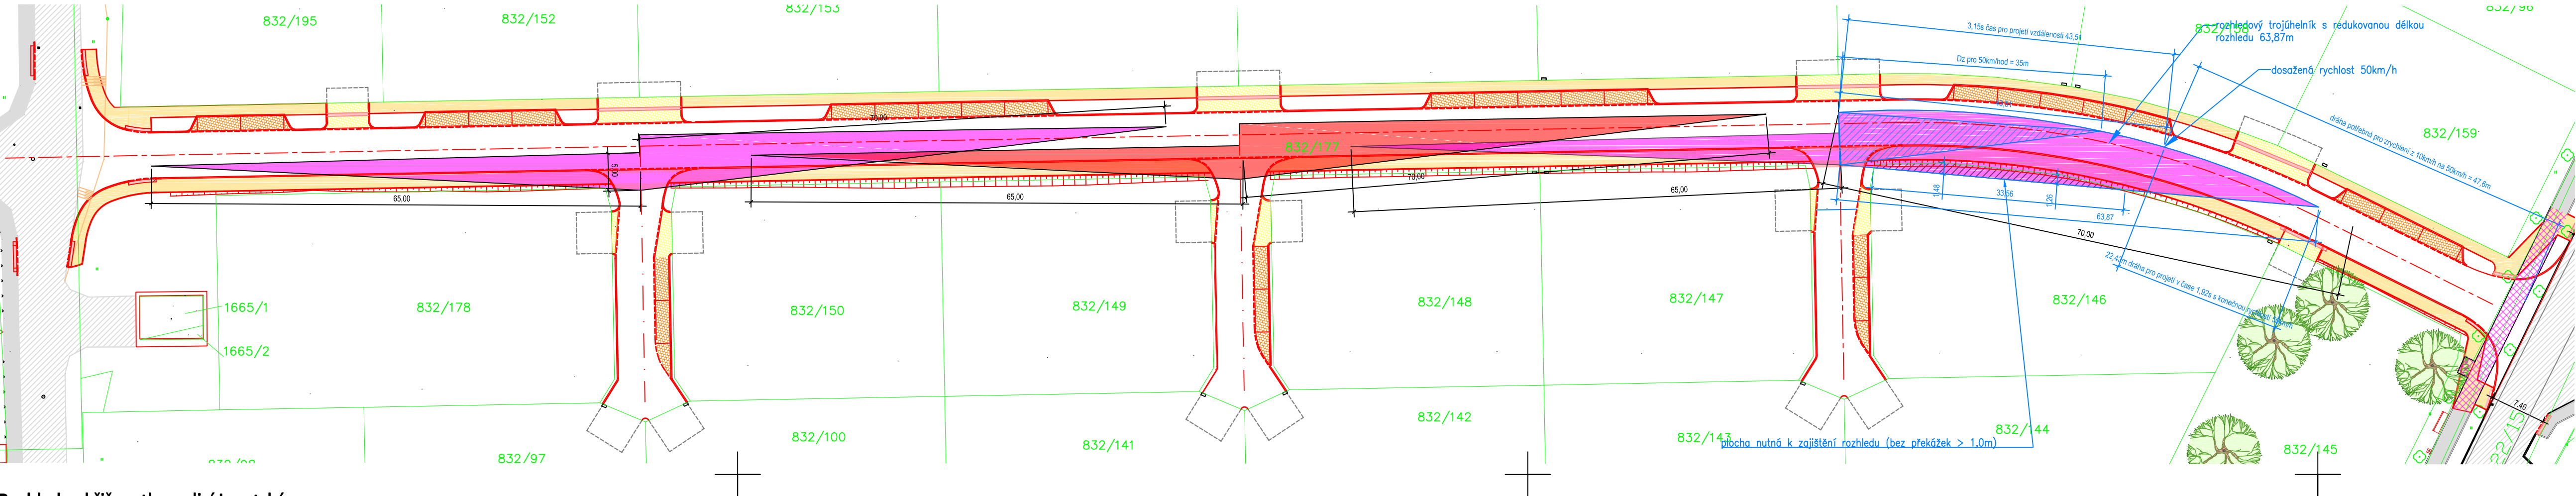


Korekce délky pro rozhled vpravo Xb  
50 km/h  
Xb=70m  
5,07 s  
0 m/s  
2 m/s²  
13,8m/s  
6,9 s  
47,6 m  
3,62 s  
63,87m


vozidla skupiny N1  
odpovídající čas projetí 70m  
počáteční rychlost  
zrychlení  
konečná rychlost  
Doba potřebná pro zrychlení z 10km/h na 50km/h  
dráha potřebná pro zrychlení z 10km/h na 50km/h

dráha potřebná pro projetí 50m  
redukováná délka rozhledu


Rozhledy - křižovatka s ulicí Loretská  
uspořádání A; vozidla skupiny 2; v=50km/hod;  
Xc=65m; Xb=80m; Yc=5,0m Yb=8,5m;

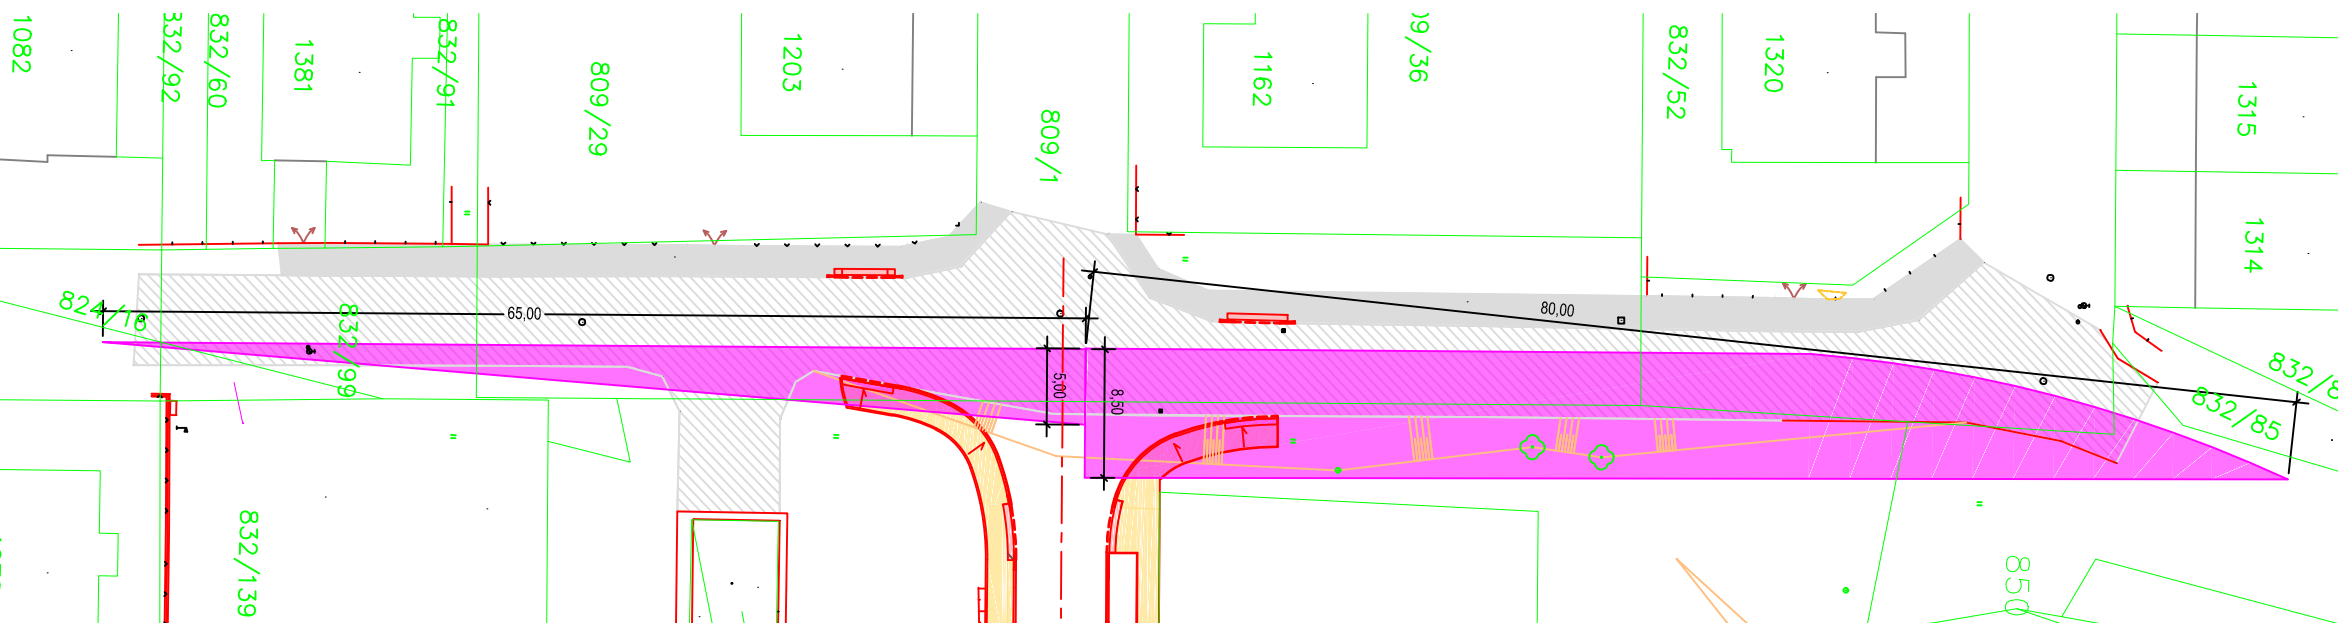


Příčný řez rozhledu vpravo - křižovatka s ulicí Loretská

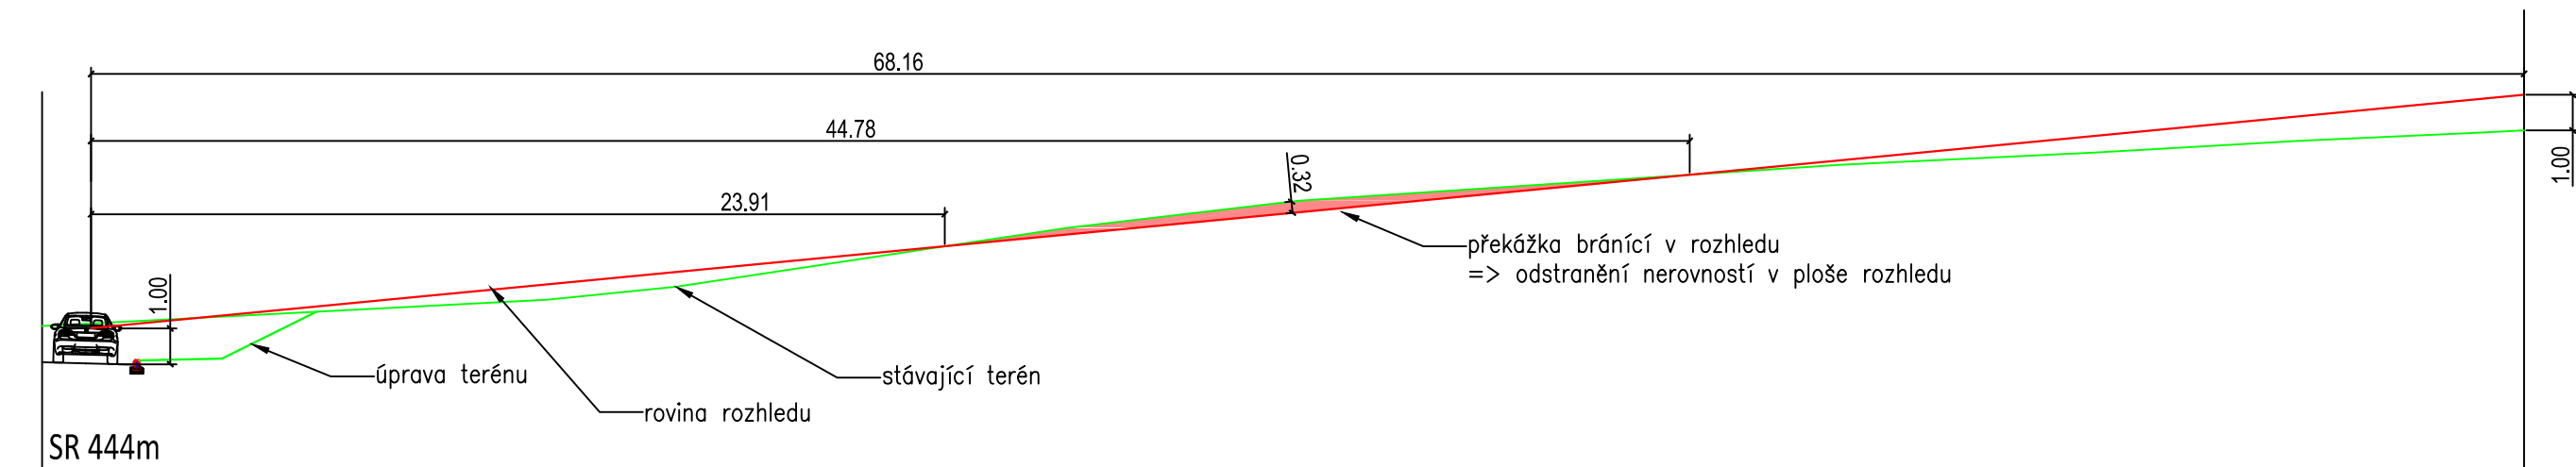


Rozhledy - křižovatka s ulicí Šumavská  
uspořádání A; vozidla skupiny 2; v=50km/hod;  
Xc=65m; Xb=80m; Yc=5,0m Yb=8,5m;

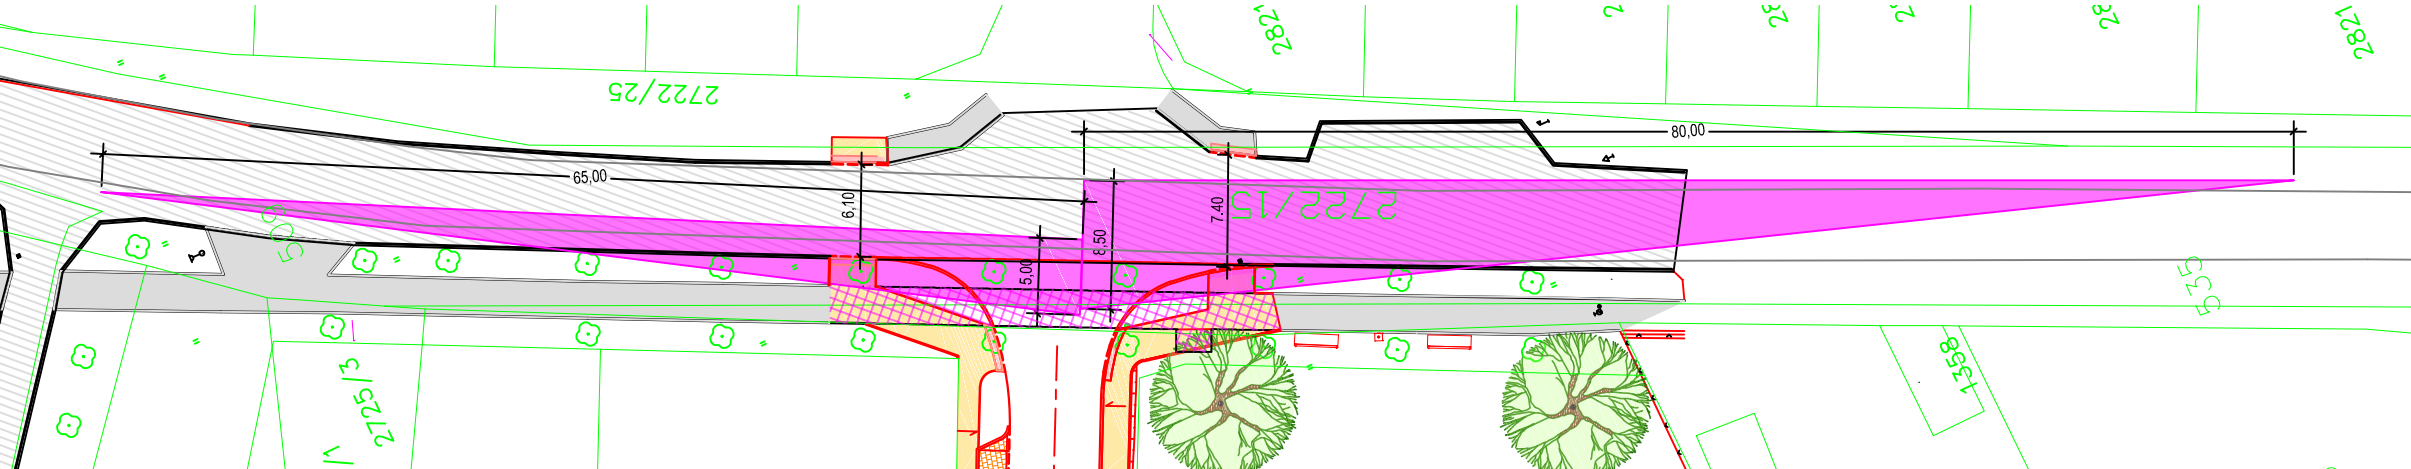

Rozhledy na sjezdu v obytné zóně  
Dz= 11m (20km/hod)

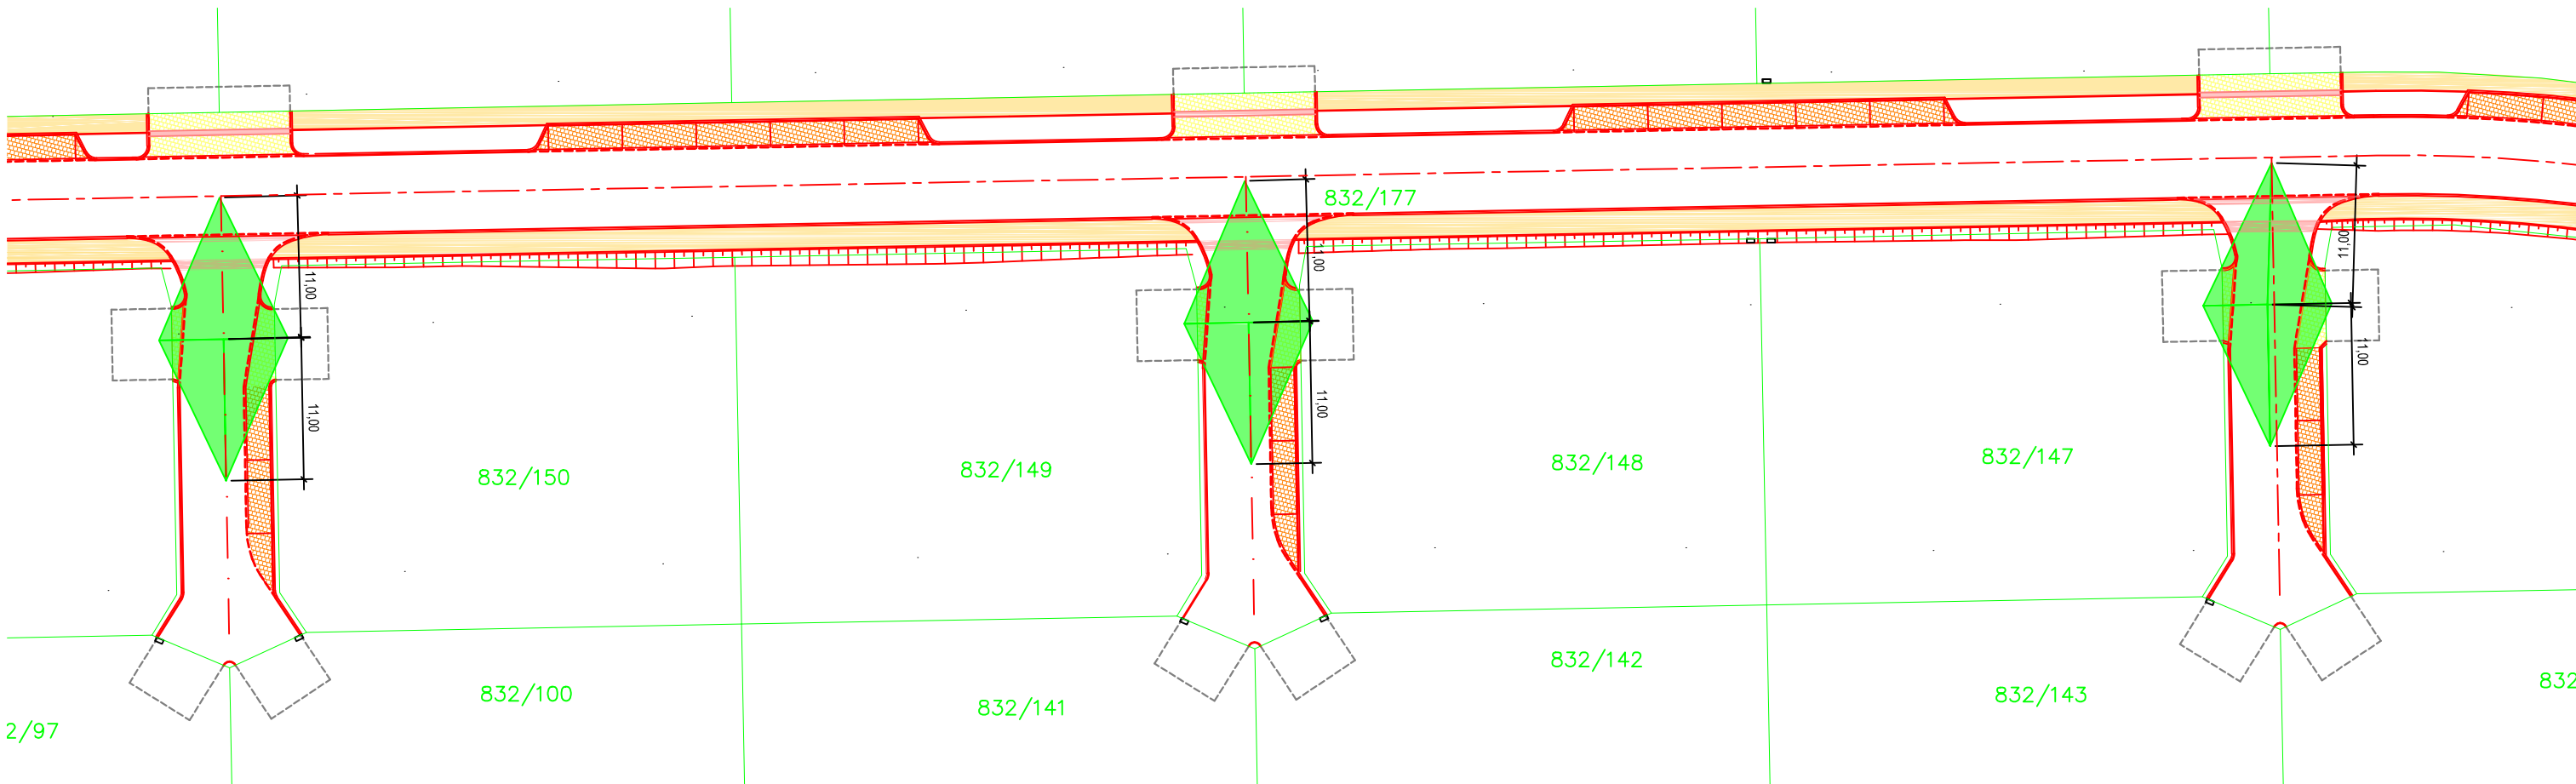

|                       |   |  |   |
|-----------------------|---|--|---|
| Zodpovědný projektant | Ing. Oldřich Slovák   | S-pro servis s.r.o.<br>Průmyslová 1272<br>380 01 Blatná<br>tel.: 775 752 294<br>e-mail: 00016@proservis.cz |  |
| Vypracovali           | Ing. Matěj Slovák<br>Mgr. Eva Yveta Amaty                               |  |   |
| Investor              | Město Horažďovice, IČO 00255513<br>Mírové náměstí 1, 341 01 Horažďovice | Datum<br>Stupeň PD   | 06/2020<br>DSP  |
| Stavba                | ZÁKLADNÍ TECHNICKÁ VYBAVENOST<br>LORETA<br>SO 200 - KOMUNIKACE          | Formát<br>Měřítko  | 841 x 594 (A1)<br>1:500   |
| Název výkresu         | Speciální situační výkres -<br>dopravní řešení - rozhledy               | Číslo výkresu<br>Číslo paré  | <b>C.4.2</b>  |