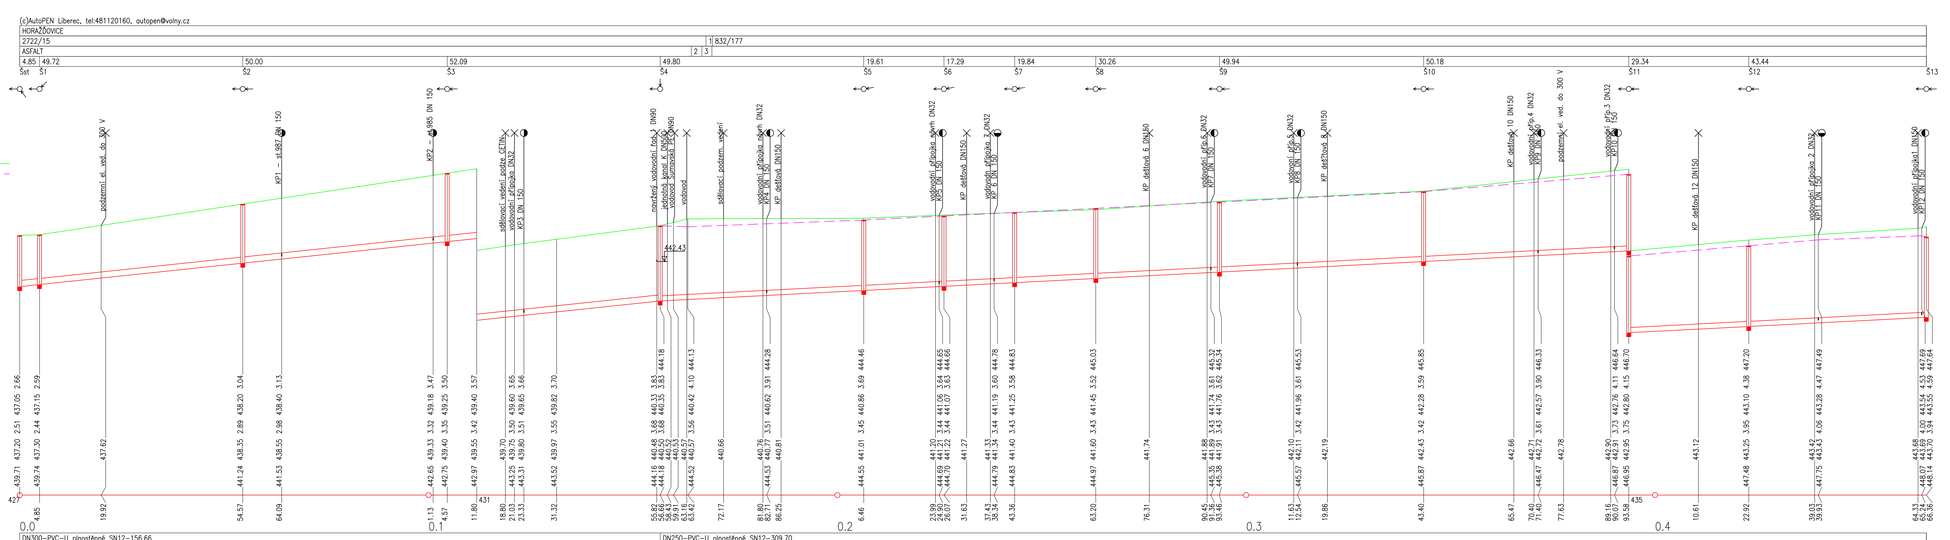

LEGENDA:

1 – 2722/28
2 – TRÁVNÍK
3 – CHODNÍK– ASFALT

LEGENDA TYPŮ ČAR
PŮVODNÍ TERÉN
UPRAVENÝ TERÉN

POZNÁMKA :
- VŠECHNY PODZEMNÍ INŽENÝRSKÉ SÍTĚ JSOU ZAKRESLENY POUZE ORIENTAČNĚ. PŘED ZAHÁJENÍM ZEMNÍCH PRACÍ JE NUTNÉ ZAJISTIT VYTÝČENÍ VŠECH PODZEMNÍCH INŽENÝRSKÝCH SÍTÍ VČETNĚ VŠECH PŘÍPOJEK.
- V PODÉLNÉM PROFILU A SITUACI STAVBY NENÍ ZAKRESLENO NADZEMNÍ VEDENÍ INŽENÝRSKÝCH SÍTÍ,
- BĚHEM REALIZACE STAVBY JE NUTNÉ ŘÍDIT SE POKYNY SPRÁVCŮ JEDNOTLIVÝCH PODZEMNÍCH VEDENÍ A PŘÍSLUŠNÝM ZÁKONY.
- PŘI KŘÍŽENÍ A SOUBĚHU INŽENÝRSKÝCH SÍTÍ BUDE DODRŽENA NORMA ČSN 73 6006.
- TRASA PROJEKTOVANÉ KANALIZACE MŮŽE KŘÍŽIT PŘÍPOJKY STÁVAJÍCÍHO VEDENÍ, KTERÉ JSOU V MAJETKU VLASTNÍKŮ NEMOVITOSTÍ A JEJICH HLOUBKY NEBYLY ZJIŠTĚNY.
- PRO UPŘESNĚNÍ SITUAČNÍHO A VÝŠKOVÉHO UMÍSTĚNÍ STAVAJÍCÍCH PODZEMNÍCH VEDENÍ, JE NUTNÉ V MÍSTĚ KŘÍŽENÍ NEBO NAPOJENÍ NAST. VEDENÍ, ZJISTIT PŘESNOU POLOHU HLOUBENOU SONDOU

Výšk. systém Balt.p.v.

ZODP. PROJEKTANT	ING. IVA ŠRÁMKOVÁ		Ing. Iva Šrámková projekty vodohospodářských staveb Milínov 36, 341 42 Hlavňovice tel. 722928428, IČO 73717908
PROJEKTANT	ING. IVA ŠRÁMKOVÁ		
INVESTOR	MĚSTO HORAŽĎOVICE, MÍROVÉ NÁMĚSTÍ 1, HORAŽĎOVICE		
OBEC HORAŽĎOVICE	OKRES KLATOVY	PLZEŇSKÝ KRAJ	

STAVBA		DATUM 07/2020
ZÁKLADNÍ TECHNICKÁ VYBAVENOST LORETA		STUPEŇ DSP
SO 400 - KANALIZACE VČ. KANALIZAČNÍCH PŘÍPOJEK		ZAKÁZKOVÉ ČÍSLO 14/2020
PODÉLNÝ PROFIL SPLAŠKOVÉ STOKY S1		FORMÁT 6 A4
		MĚŘÍTKO 1:500/100
		ČÍSLO VÝKRESU D.4.2.2