

KATASTRY  
PARCELNÍ ČÍSLA  
DRUH POVRCHU  
VZDÁL. OBJEKTŮ A VRCHOL. BODŮ  
OZNAČENÍ VRCHOLOVÝCH BODŮ

MĚŘÍTKA 1:500/100

VODOVODNÍ ŘAD 2

SOUBĚH

KÓTA UPRAVENÉHO TERÉNU

HLOUBKA VÝKOPU

KÓTA VÝKOPU


HLOUBKA DNA POTRUBÍ

KÓTA DNA POTRUBÍ

KÓTA PŮVODNÍHO TERÉNU

SROVNÁVACÍ ROVINA

STANIČENÍ [km/m]  
D[mm]–MATERIÁL–DÉLKA[m]  
SKLON[?]-DÉLKA[m]  
ULOŽENÍ

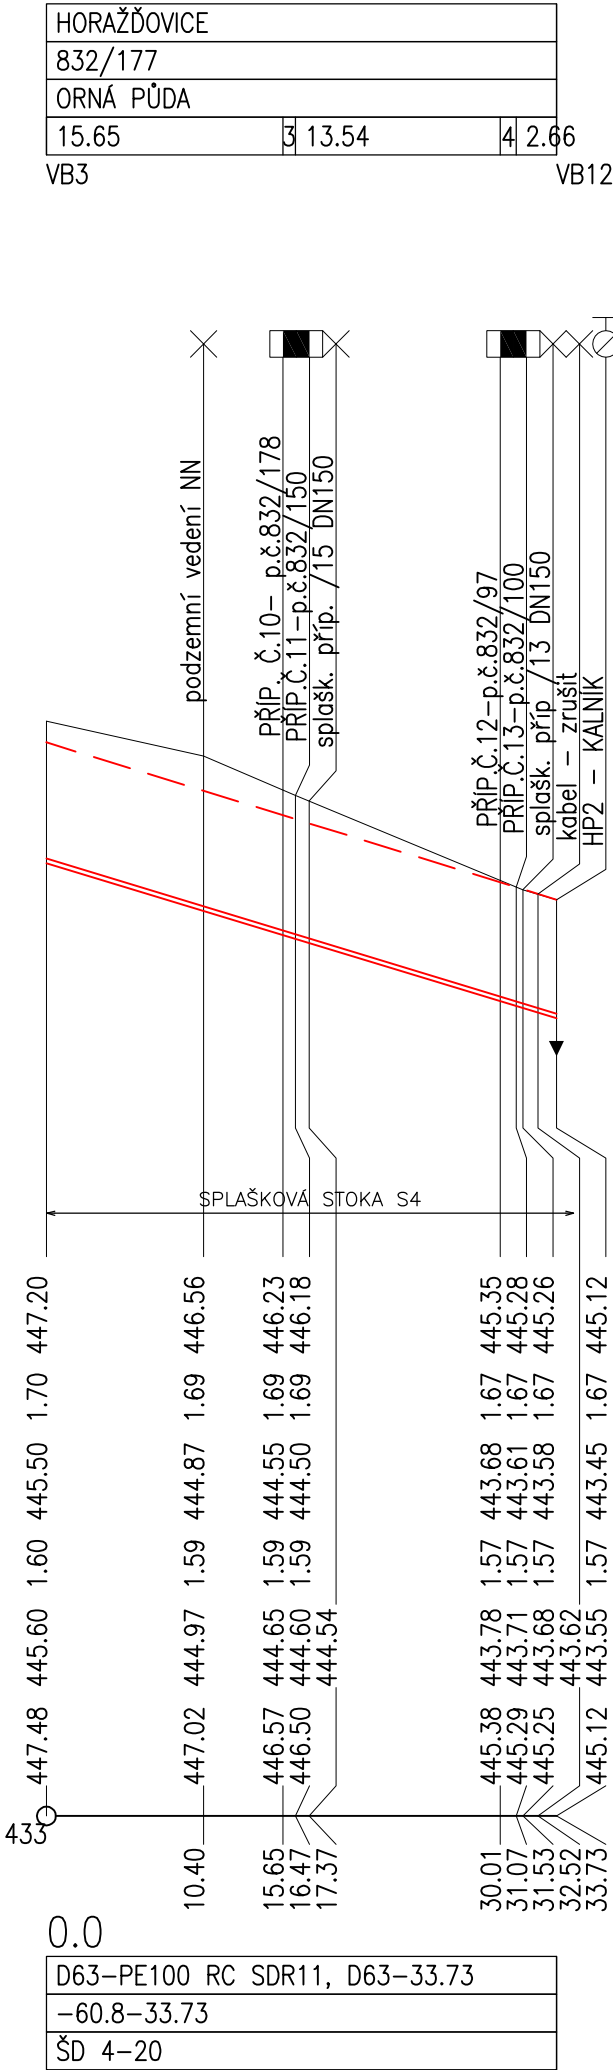

LEGENDA:

- 1 - 2705
- 2 - 831
- 3 - 0.82
- 4 - 1.06

LEGENDA TYPŮ ČAR

PŮVODNÍ TERÉN  
UPRAVENÝ TERÉN

- POZNÁMKA :
- VŠECHNY PODZEMNÍ INŽENÝRSKÉ SÍTĚ JSOU ZAKRESLENY POUZE ORIENTAČNĚ. PŘED ZAHÁJENÍM ZEMNÍCH PRACÍ JE NUTNÉ ZAJISTIT VYTÝČENÍ VŠECH PODZEMNÍCH INŽENÝRSKÝCH SÍTÍ VČETNĚ VŠECH PŘÍPOJEK.
  - V PODÉLNÉM PROFILU A SITUACI STAVBY NENÍ ZAKRESLENO NADZEMNÍ VEDENÍ INŽENÝRSKÝCH SÍTÍ,
  - BĚHEM REALIZACE STAVBY JE NUTNÉ ŘÍDIT SE POKYNY SPRÁVCŮ JEDNOTLIVÝCH PODZEMNÍCH VEDENÍ A PŘÍSLUŠNÝMI ZÁKONY.
  - PŘI KŘÍŽENÍ A SOUBĚHU INŽENÝRSKÝCH SÍTÍ BUDE DODRŽENA NORMA ČSN 73 6006.
  - PRO UPŘESNĚNÍ SITUAČNÍHO A VÝŠKOVÉHO UMÍSTĚNÍ STÁVAJÍCÍCH PODZEMNÍCH VEDENÍ, JE NUTNÉ V MÍSTĚ KŘÍŽENÍ ZJISTIT PŘESNOU POLOHU HLOUBENOU SONDOU

Výšk. systém Balt.p.v.

ZODP. PROJEKTANT	ING. IVA ŠRÁMKOVÁ			Ing. Iva Šrámková projekty vodohospodářských staveb Milínov 36, 341 42 Hlavňovice tel. 722928428, IČO 73717908		
PROJEKTANT	ING. IVA ŠRÁMKOVÁ					
INVESTOR	MĚSTO HORAŽĐOVICE, MÍROVÉ NÁMĚSTÍ 1, HORAŽĐOVICE					
OBEC	HORAŽĐOVICE	OKRES	KLATOVY			PLZEŇSKÝ KRAJ
STAVBA					DATUM	07/2020
ZÁKLADNÍ TECHNICKÁ VYBAVENOST LORETA					STUPEŇ	DSP
					ZAKÁZKOVÉ ČÍSLO	14/2020
SO 500 - VODOVOD VČ. VODOVODNÍCH PŘÍPOJEK					FORMÁT	2 A4
PODÉLNÝ PROFIL VODOVODNÍHO ŘADU 2					MĚŘÍTKO	1:500/100
					ČÍSLO VÝKRESU	D.5.2.3