


Podélný řez:

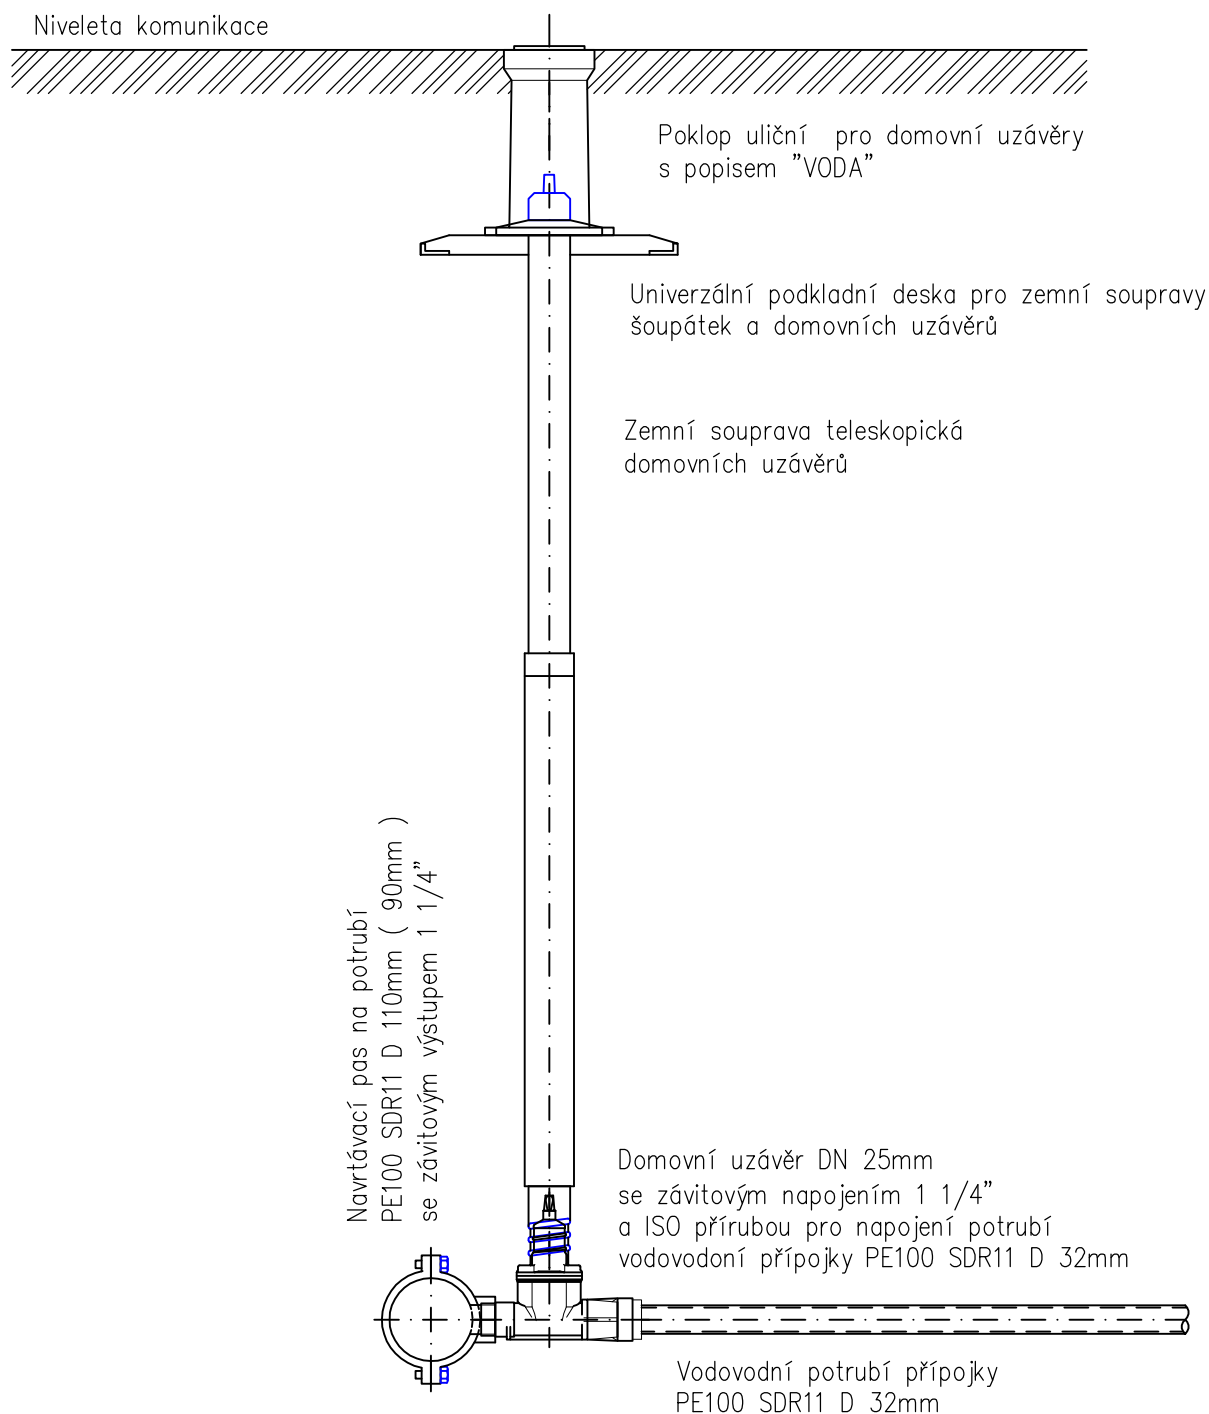

ZODP. PROJEKTANT	ING. IVA ŠRÁMKOVÁ		Ing. Iva Šrámková projekty vodohospodářských staveb Milínov 36, 341 42 Hlavňovice tel. 722928428, IČO 73717908	
PROJEKTANT	ING. IVA ŠRÁMKOVÁ			
INVESTOR	MĚSTO HORAŽDOVICE, MÍROVÉ NÁMĚSTÍ 1, HORAŽDOVICE			
OBEC	HORAŽDOVICE	OKRES	KLATOVY	PLZEŇSKÝ KRAJ
STAVBA				
ZÁKLADNÍ TECHNICKÁ VYBAVENOST LORETA			DATUM	07/2020
			STUPEŇ	DSP
			ZAKÁZKOVÉ ČÍSLO	14/2020
SO 500 VODOVOD VČ. VODOVOD. PŘÍPOJEK NAPOJOVACÍ SESTAVA PŘÍPOJKY			FORMÁT	1 A4
			MĚŘÍTKO	bez měřítka
			ČÍSLO VÝKRESU	D.5.2.13