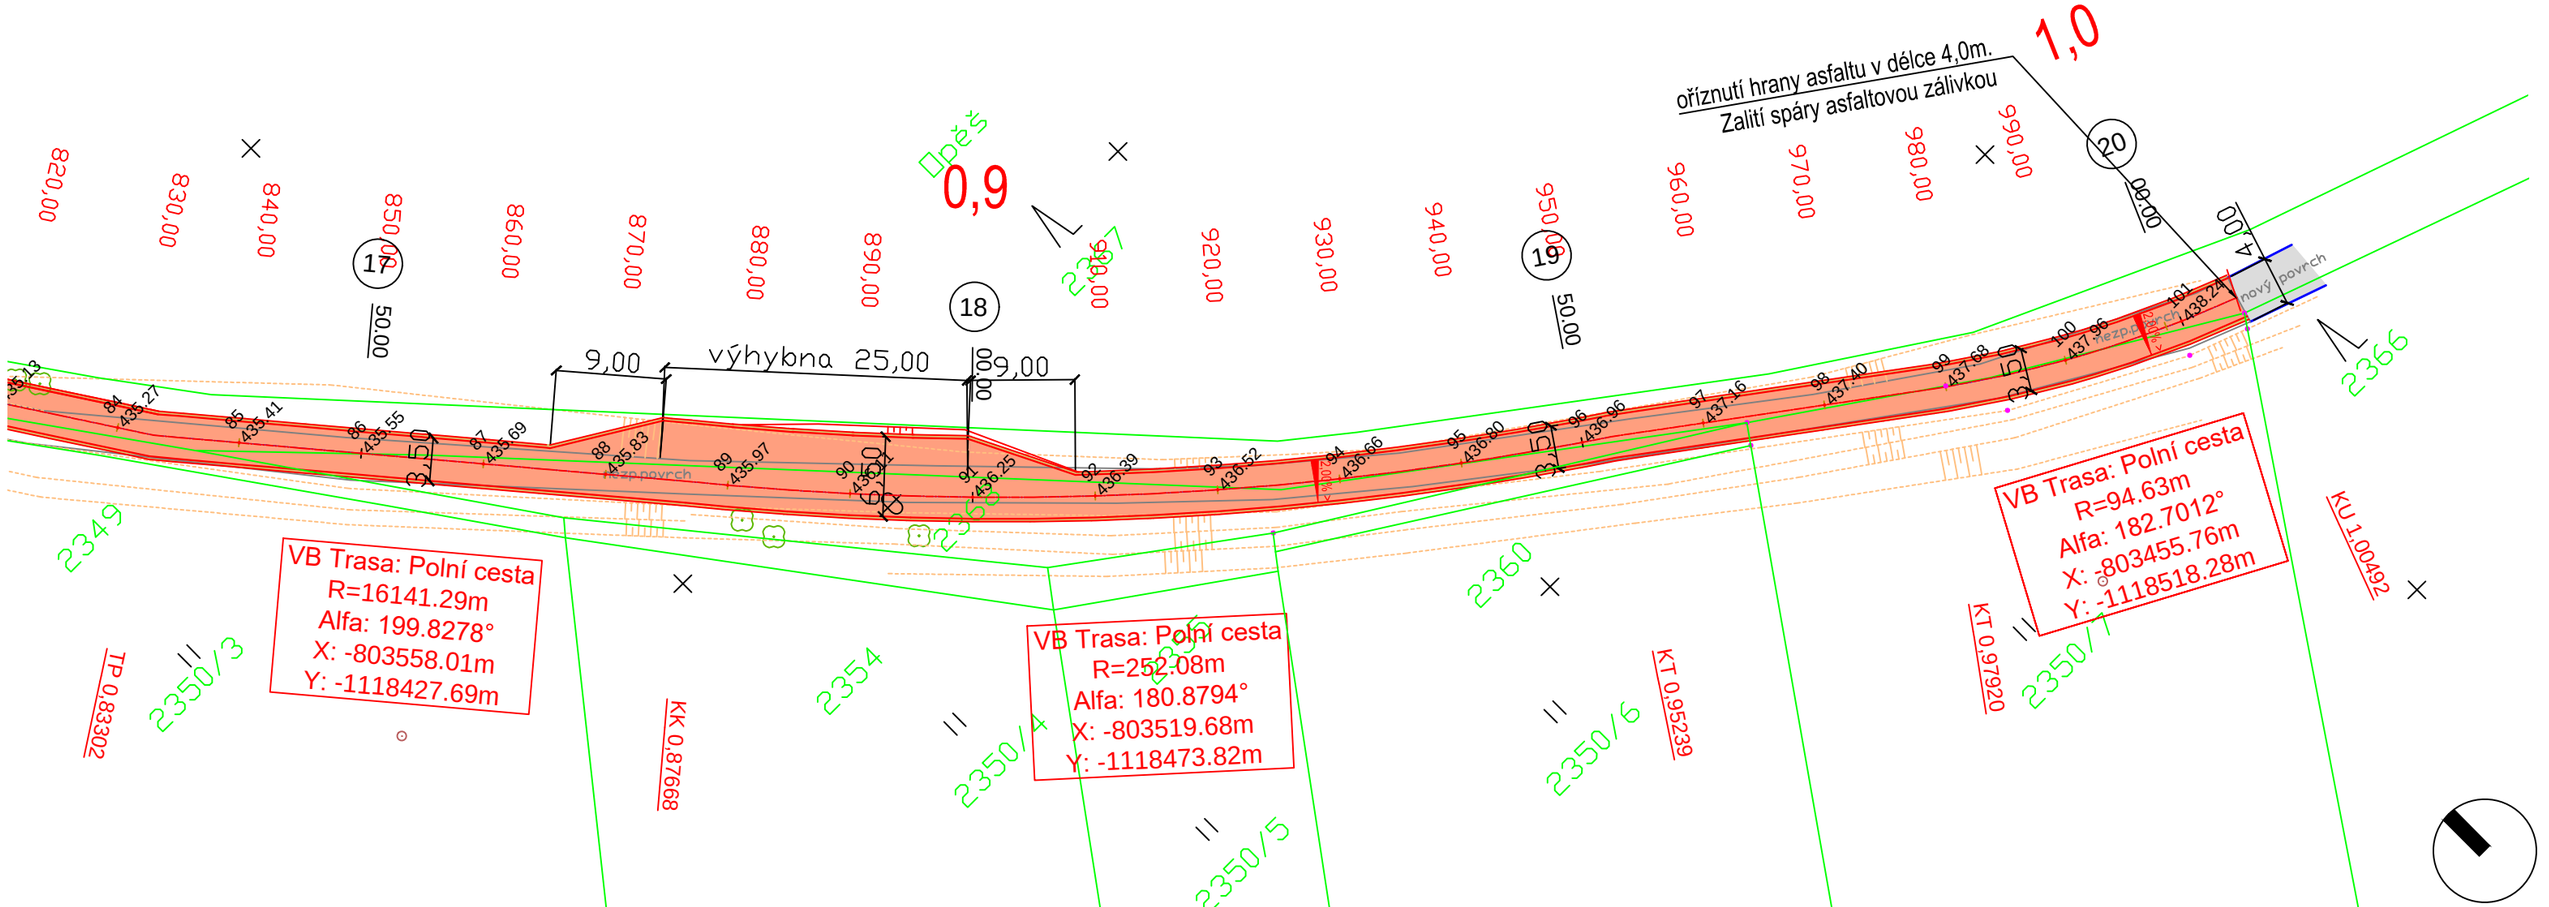

LEGENDA HRANIC A ZNAČENÍ

418 — hranice a p.č. dle mapy KN

budovy měřené

rozhr. zpevn.ploch

strom listnatý

hraniční znak - plast. mezník

terén. hrana, svah

< 2,00% 2,00% > KLOPENÍ VOZOVKY

102 429.69 VYTYČOVACÍ BOD V OSE TRASY

LEGENDA PLOCH

STÁVAJÍCÍ KOMUNIKACE-ASFALTOVÝ KRYT

NOVÉ KOMUNIKACE-PENETRAČNÍ MAKADAM HRUBÝ

KRAJNICE

SJEZDY - ŠTĚRKODRŤ

- PŘED ZAPOČETÍM VÝKOPOVÝCH PRACÍ NUTNO PROVÉST PŘESNÉ VYTYČENÍ VEŠKERÝCH STÁVAJÍCÍCH INŽENÝRSKÝCH SÍTÍ !!!
- PŘI PROVÁDĚNÍ VÝKOPOVÝCH PRACÍ A PŘÍP.PŘELOŽEK SÍTÍ NUTNO POSTUPOVAT VELMI OPATRNĚ, ABY NEDOŠLO K PŘEKOPU STÁVAJÍCÍCH SÍTÍ !!!
- ZÁKRESY PODZEMNÍCH SÍTÍ JSOU ORIENTAČNÍ, NEMOHOU SLOUŽIT JAKO VYTYČOVACÍ SCHEMA. INVESTOR MUSÍ NECHAT PŘED ZAHÁJENÍM STAVBY VEŠKERÉ PODZEMNÍ SÍTĚ VYTÝČIT.
- VEŠKERÉ ZEMNÍ PRÁCE V OCHRANNÝCH PÁSMECH MOHOU BÝT PROVÁDĚNY POUZE SE SOUHLASEM SPRÁVCE A PODLE JEHO POKYNŮ.
- VEŠKERÉ SÍTĚ VEDENÉ POD KOMUNIKACEMI A ZPEVNĚNÝMI PLOCHAMI BUDOU VEDENY V CHRÁNIČKÁCH.

Zodpovědný projektant	Ing. Oldřich Slováček	S-pro servis s.r.o. Pivovarská 1272 388 01 Blatná tel.: 775 752 294 IČ 060 16 910	
Vypracovali	Ing. Matěj Slováček MgA. Eva Yvetta Amatya Ing. arch. Kateřina Řebřinová		
Investor	Město Horažďovice, IČO 00255513 Mírové náměstí 1 341 01 Horažďovice	Datum	11/2018
		Stupeň PD	DOS
Stavba	**OPRAVA CESTY OPĚŠ - BABÍN**	Formát	A3
		Měřítko	1:500
Název výkresu	SITUACE STAVBY 3/3	Číslo výkresu	Číslo paré
		C.b.3	