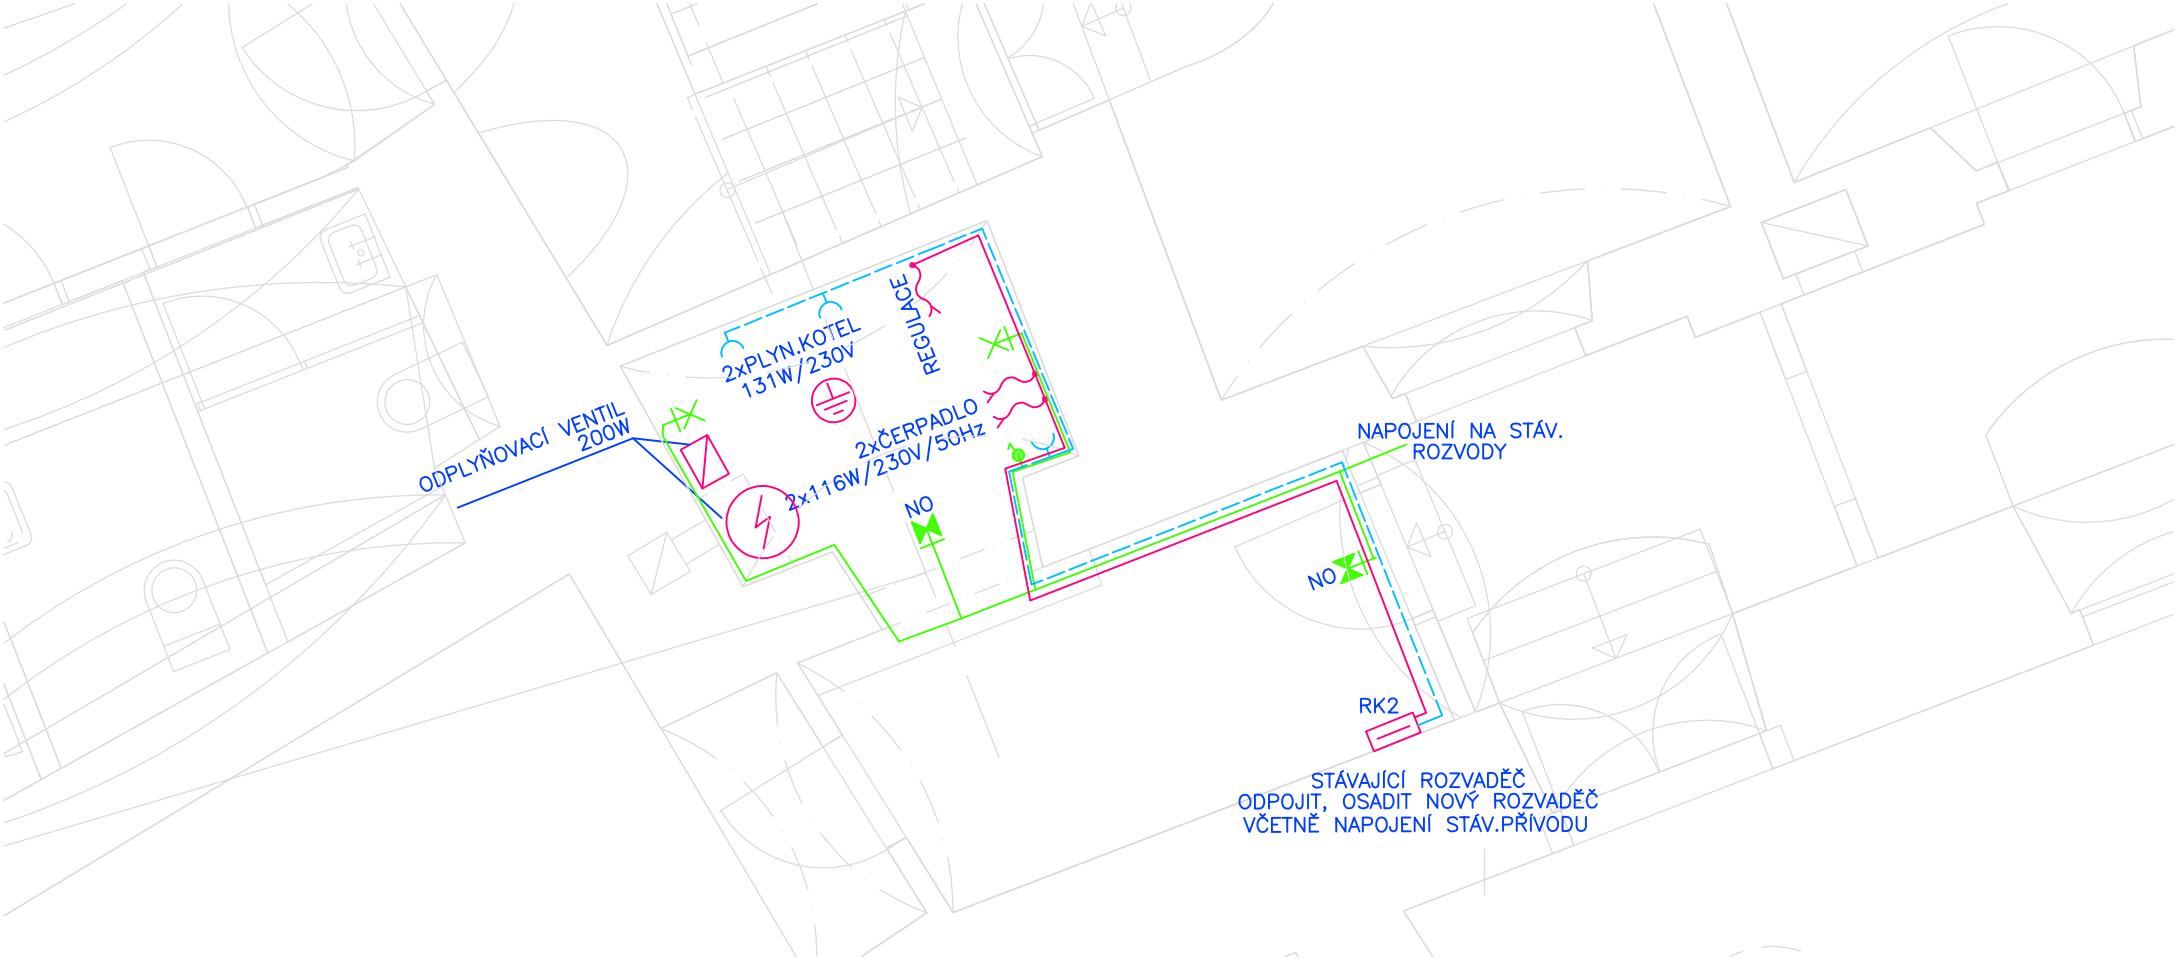

LEGENDA ELEKTROINSTALACE:

- NO – NOUZOVÉ OSVĚTLENÍ
- – SVÍTIDLO NÁSTĚNNÉ
- – VYPÍNAČE,PŘEPÍNAČE – OVLADAČ OSVĚTLENÍ IP43
- – ZÁSUVKA 230V/16A IP20
- – DOPLŇUJÍCÍ POSPOJOVÁNÍ
- V – VENTILÁTOR VZT
- – VÝVOD DLE POPISU

PROJEKTOVÝ A INŽENÝRSKÝ ATELIER ČECHOVA 59, Č. BUDĚJOVICE		HL.PROJ.: –
		ZODP.PROJ.: ING. JIŘÍ PRŮŠA PETR BÜRGER DiS
STAVBA: **STAVEBNÍ ÚPRAVY ZÁMKU HORAŽĎOVICE** **na parcelách č. st. 1/1, st. 6 k.ú. Horažďovice**		KRESLIL: DANIEL MÁDL
ČÁST PROJEKTU: D.1.4.4 – ELEKTROINSTALACE		
VÝKRES: PŮDORYS 1.NP		MĚŘÍTKO: 1:50 / VYHOTOVENÍ:
ČÍSLO ZAK.: –	STUPEŇ: DPS	DATUM: 6/2021
INVESTOR: Městský úřad Horažďovice Mírové nám. 1, 341 01 Horažďovice		FORMÁT: A4 / ČÍSLO PŘÍL.: D.1.4.4.3