


3 NPE 400/230 V 50 Hz TNC-S In = 10kA

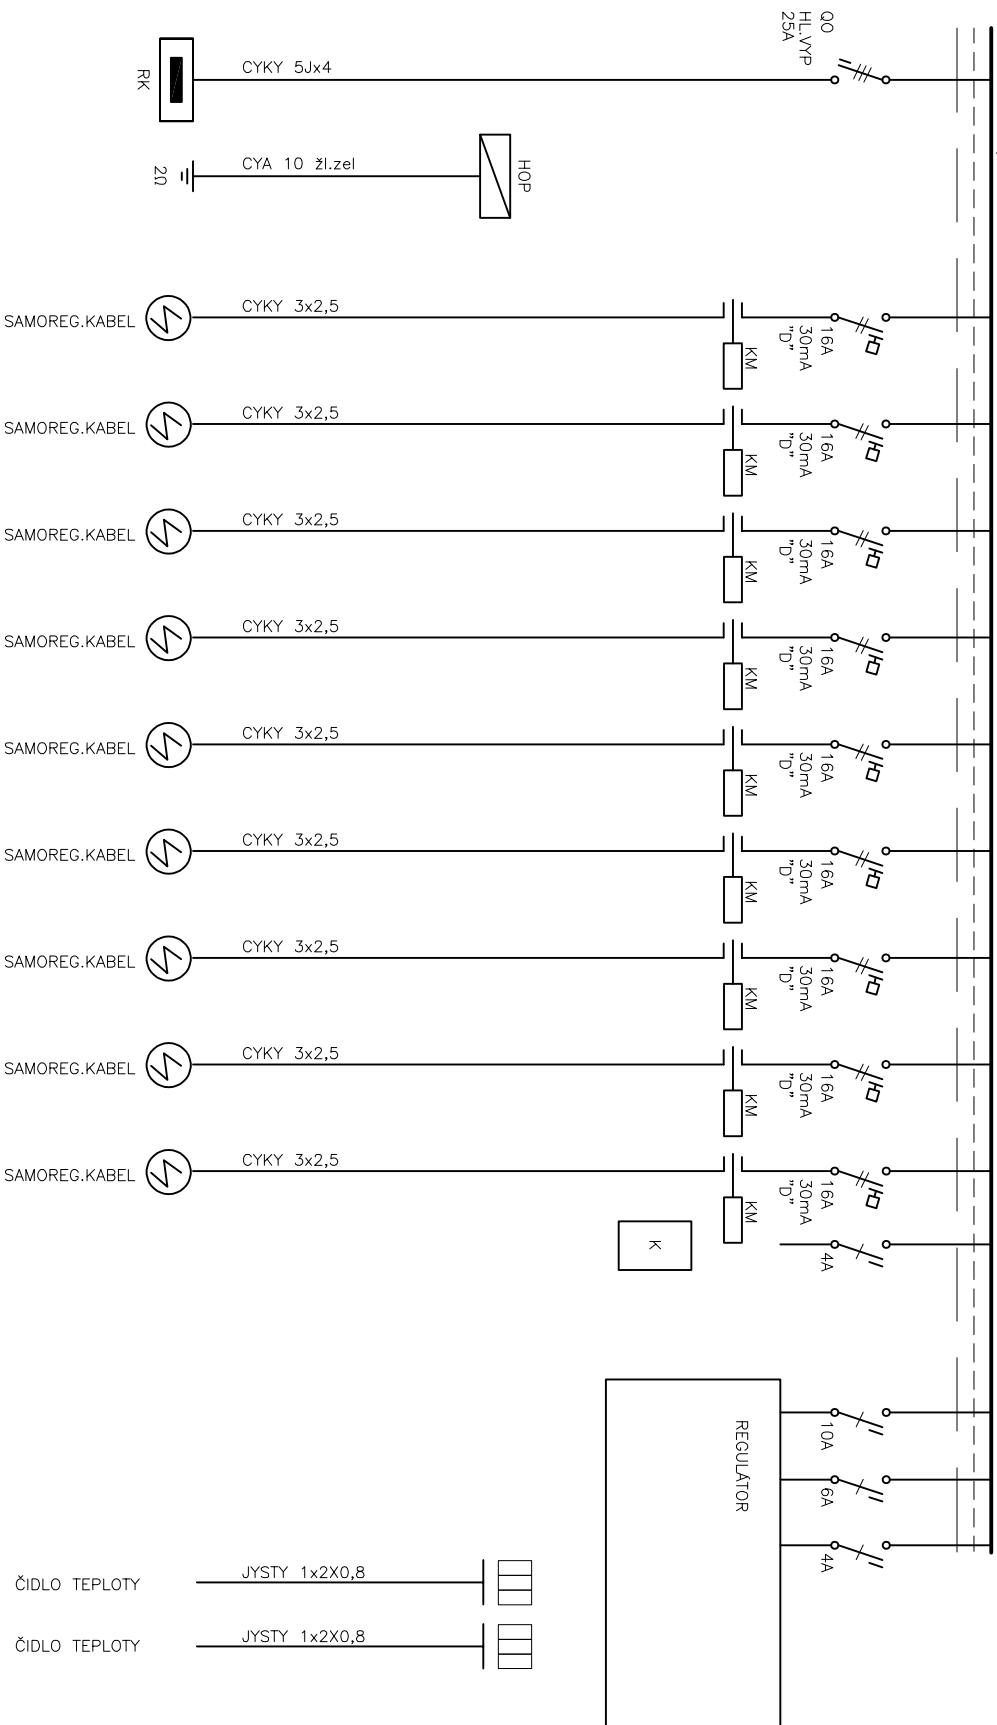

ČIDLO TEPLoty


OCEP "P" 52 MODULU

IP 40/20

Ochrana PND: základní – automatickým odpojením od zdroje zvýšená

- hlavním pospojováním
- proudovými chrániči
- doplňující pospojování



 PROJEKTOVÝ A INŽENÝRSKÝ ATELIÉR	Akce: STAVEBNÍ ÚPRAVY ZÁMKU HORAŽDŮVICE na parcelách č. st. 1/1, st. 6 k.ú. Horaždovice	Investor: Městský úřad Horaždovice	Stupeň:	Zák.č.:	Výkres
	Část: ELEKTROINSTALACE SCHEMA ROZVADĚČE RT	Projektant: ING. JIŘÍ PRŮŠA PETR BÜRGER D.S.	Kreslil: PETR BÜRGER D.S.	Datum: 6/2021	D.1.4.4.9
					1/1