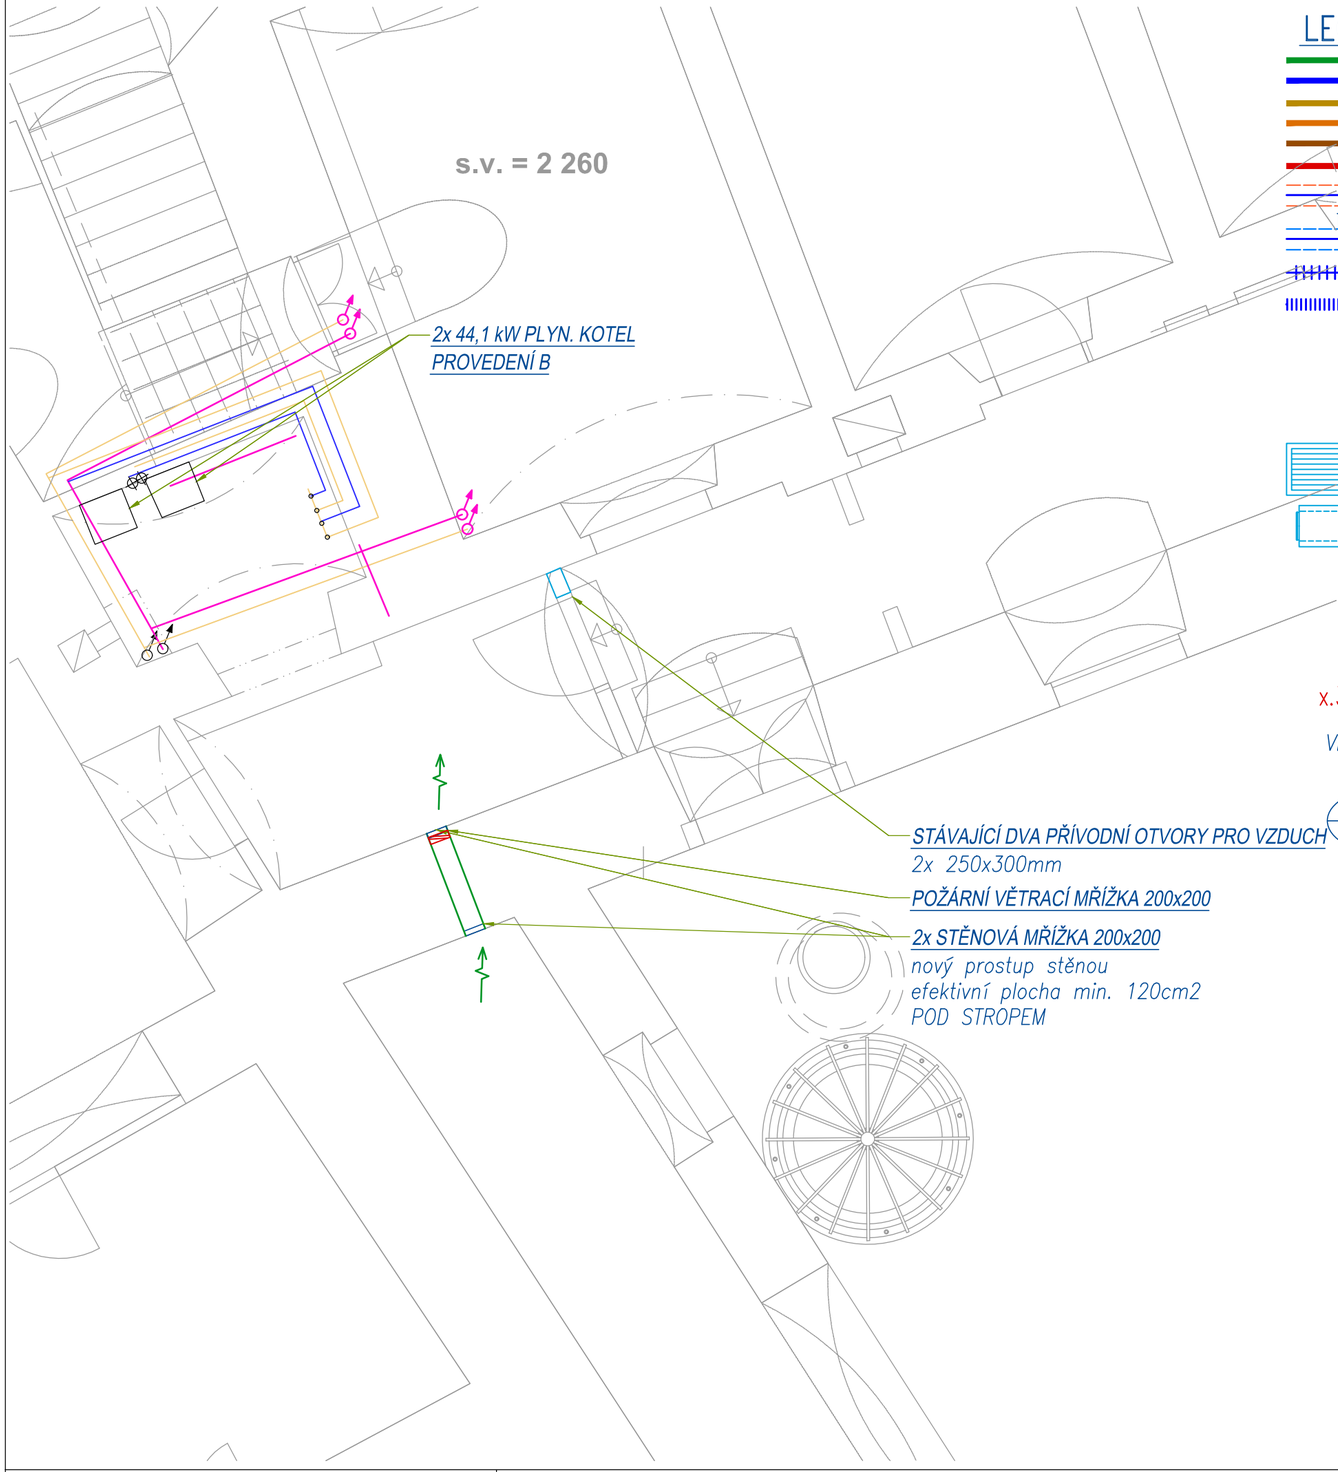

LEGENDA VZT:

- VENKOVNÍ VZDUCH/INFILTRACE
- PŘIVÁDĚNÝ VZDUCH
- ODVÁDĚNÝ VZDUCH
- CIRKULAČNÍ VZDUCH
- ODPADNÍ VZDUCH
- POŽÁRNÍ VZT
- POTRUBÍ POŽÁRNĚ IZOLOVÁNO JEDNOSTRANĚ TZN:
- POTRUBÍ POŽÁRNĚ IZOLOVÁNO NA VNĚJŠÍ POŽÁR
- TI–20mm TAKTO OZNAČENÁ IZOLACE :
- POTRUBÍ IZOLOVÁNO TEPELNĚ
- POLOOHEBNÉ POTRUBÍ
- POLOOHEBNÉ HLUKOVĚ TLUMÍCÍ POTRUBÍ
- SONOFLEX
- 60m3/h MNOŽSTVÍ ODVÁDĚNÉHO VZDUCHU
- POTRUBNÍ VENTILÁTOR
- TALÍŘOVÝ VENTIL
- MŘÍŽKA A SÍTO
- TLUMIČ HLUKU
- REGULAČNÍ KLAPKA – S POHONEM
- REGULAČNÍ KLAPKA – RUČNÍ S ARETACÍ
- ZPĚTNÁ KLAPKA
- PŘÍVODNÍ PRVEK INTEGROVANÝ V RÁMU OKNA
- x.3.xx POŽÁRNÍ KLAPKA TEPLOTNÍ A RUČNÍ S KONCOVÝM SPÍNAČEM (ZAVŘENO) PROVEDENÍ .11

VĚTRÁNÍ MÍSTNOSTÍ:

+50m3/h PŘÍVOD
−30m3/h ODTAH

- P OPTICKÝ HLÁSIČ KOUŘE – V POTRUBÍ
- POŽÁRNÍ KLAPKY S TÍMTO LOGEM OZNAČUJÍ PROVEDENÍ (.41) TÉTO P.K. S OPTICKÝM HLÁSIČEM

VŠEOBECNÉ POZNÁMKY:

– Realizační firmy jsou povinny během montáže koordinovat postup prací se stavbou a ostatními profesemi, seznámit se s projektovou dokumentací a včas upozornit na možné nedostatky a zjevné závady

– Při zpracování nabídky je nutné vycházet ze všech částí dokumentace (technické zprávy, seznamu pozice, všech výkresů a specifikace materiálu). Povinností dodavatele je překontrolovat specifikaci materiálu a případný chybějící materiál nebo výkony doplnit a ocenit. Součástí ceny musí být veškeré náklady, aby cena byla konečná a zahrnovala celou dodávku a montáž akce. Dodávka akce se předpokládá včetně kompletní montáže, veškerého souvisejícího doplňkového, podružného a montážního materiálu tak, aby celé zařízení bylo funkční a splňovalo všechny předpisy, které se na ně vztahují.

– Účastníkem výběrového řízení se předpokládá odborně způsobilá firma s plnou zodpovědností za stanovení rozsahu prací prostřednictvím prozkoumání a prodiskutování veškeré dokumentace s příslušnými stranami a za provedení kompletního funkčního díla. Povinností účastníka výběrového řízení je seznámit se všemi částmi projektové dokumentace, tj. technickou zprávou, výkresy, výkazy výměr atd. Upozornit na případné nedostatky a chyby, v případě nejasností vznést dotazy k dokumentaci. Nebude–li tak učiněno, předpokládá se, že cena účastníka zahrnuje veškeré součásti k zajištění kompletnosti.

– Typ výrobku a jeho provedení je nutné nechat odsouhlasit architektonickou částí společně s investorem.

POZNÁMKY:

- VÝFUKOVÉ HLAVICE NEBO VÝFUKOVÉ KUSY ZAKONČENY MIN. 400mm NAD STŘECHOU
- VÝFUKY NAD STŘECHOU BUDOU TEPELNĚ IZOLOVÁNY A OPLECHOVÁNY
- K VENTILÁTORŮM, POŽÁRNÍM KLAPKÁM, OHŘÍVAČŮM, POŽÁRNÍM UCPÁVKÁM, KTERÉ JSOU UMÍSTĚNY V PODHLEDU BUDE UMOŽNĚN PŘÍSTUP, NAPŘ. DVÍŘKA V PODHLEDU
- PROVEDENÍ TEPELNÉ IZOLACE NA VZT POTRUBÍ JE POPSÁNO V TECHNICKÉ ZPRÁVĚ (POTRUBÍ VYSTUPUJÍCÍ NAD STŘEŠNÍ PLÁŠŤ IZOLOVÁNO TL. 80mm + OPLECHOVÁNÍ
- POTRUBÍ OD ZPĚTNÉ KLAPKY PO ŽALUZII NEBO STŘEŠNÍ PLÁŠŤ (INTERIÉR) IZOLOVÁNO TL. 80mm)
- VÝŠKY POTRUBÍ JSOU URČENY OD STATICKÉ ČÁSTI tj. BEZ TEPELNÉ IZOLACE

ŠTROB & spol. s r.o.
PROJEKČNÍ KANCELÁŘ V OBORU TECHNIKY PROSTŘEDÍ STAVEB
Senovážné náměstí 7
370 01 České Budějovice
tel.: 387 756 111
fax: 387 756 444
e-mail: tzb@strob.cz
www.strob.cz

AKCE: STAVEBNÍ ÚPRAVY ZÁMKU HORAŽĎOVICE
na parcelách č.st. 1/1, st. 6 k.ú. Horažďovice

INVESTOR:	Městský úřad Horažďovice, Mírové náměstí 1, 341 01 Horažďovice		
ZODP.PROJ.:	ING. JAN RICHTR	FÁZE: DPS	
PROJEKTANT:	ING. JAN RICHTR	ZAK. č.: 1696	DWG: 1696v.dwg
KRESLIL:	ING. MARCELA HULMÁKOVÁ	DATUM: 10/2021	MĚŘÍTKO: 1:50
SOUBOR:	D.1.4.2 VZDUCHOTECHNIKA		VYHOTOVENÍ č.:
VÝKRES:	PŮDORYS 1.NP	VÝKRES č.: D.1.4.2.3	