
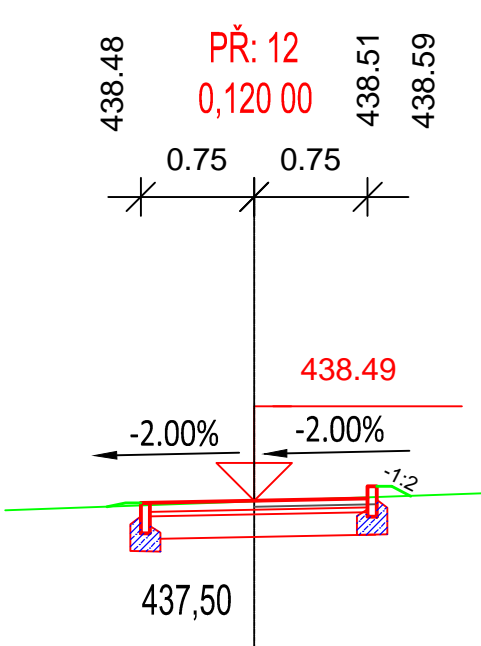
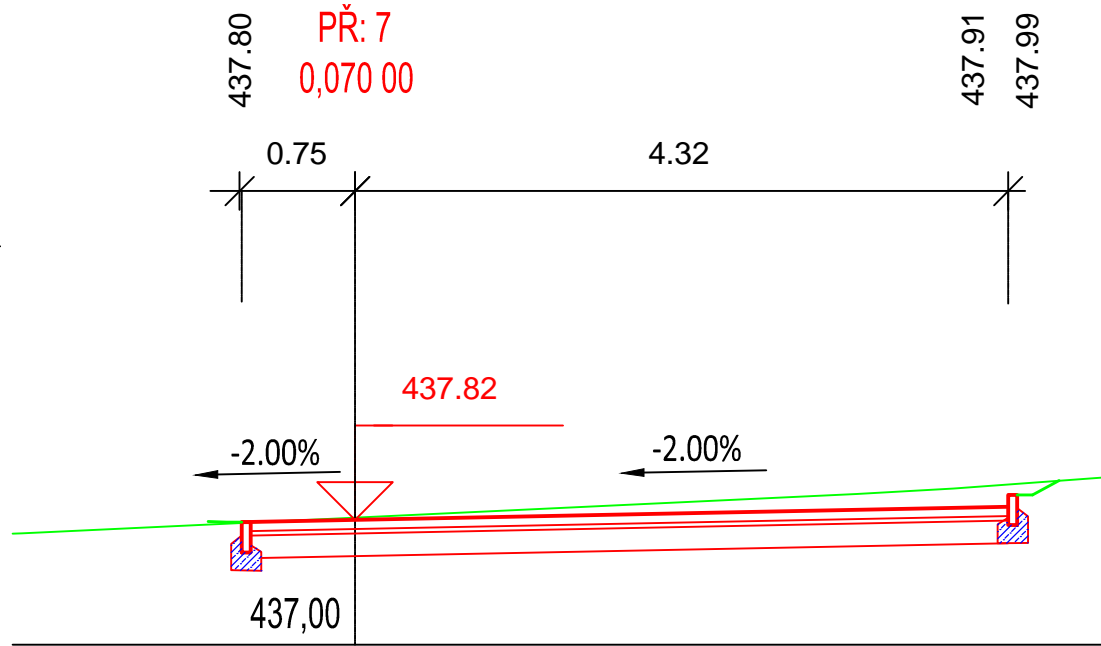
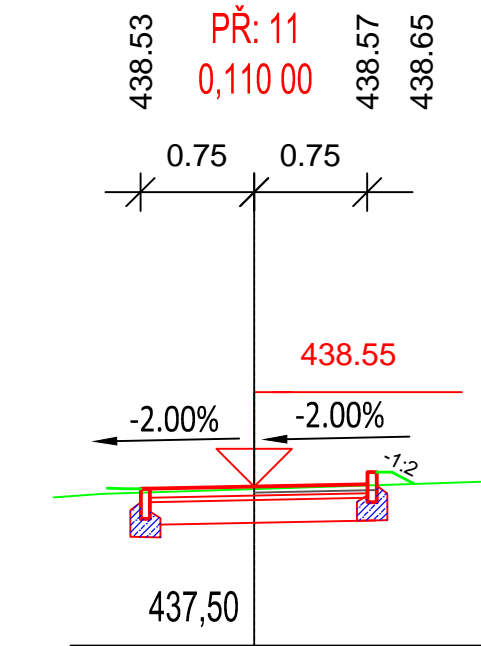
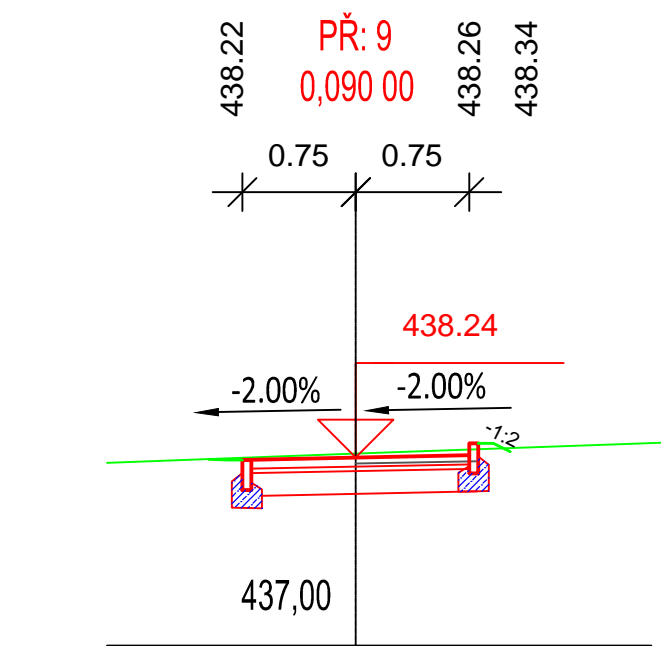
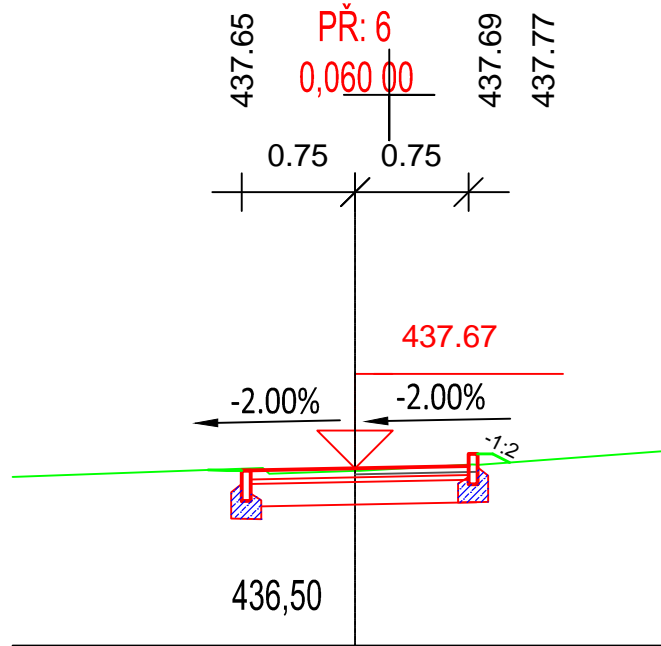
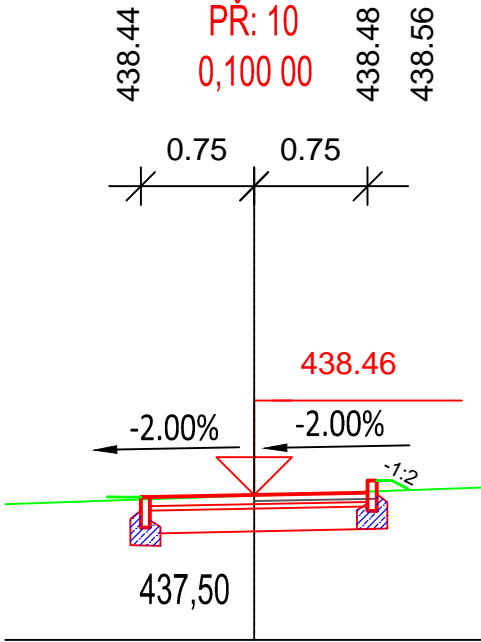
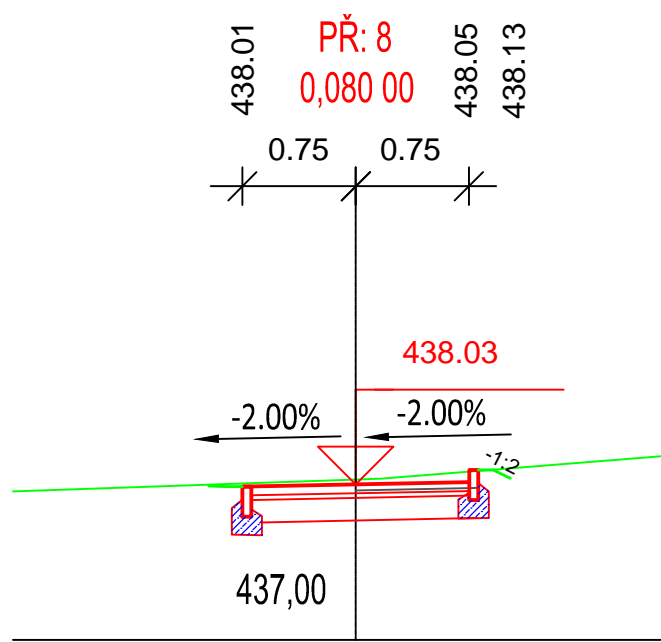
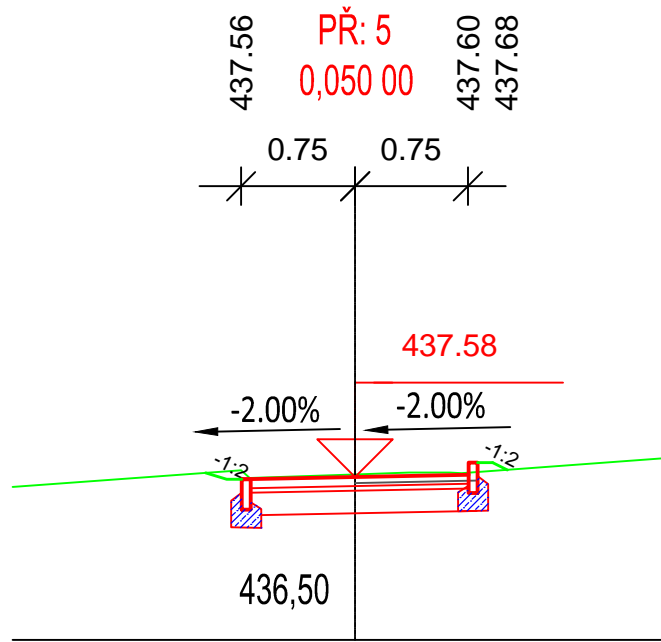
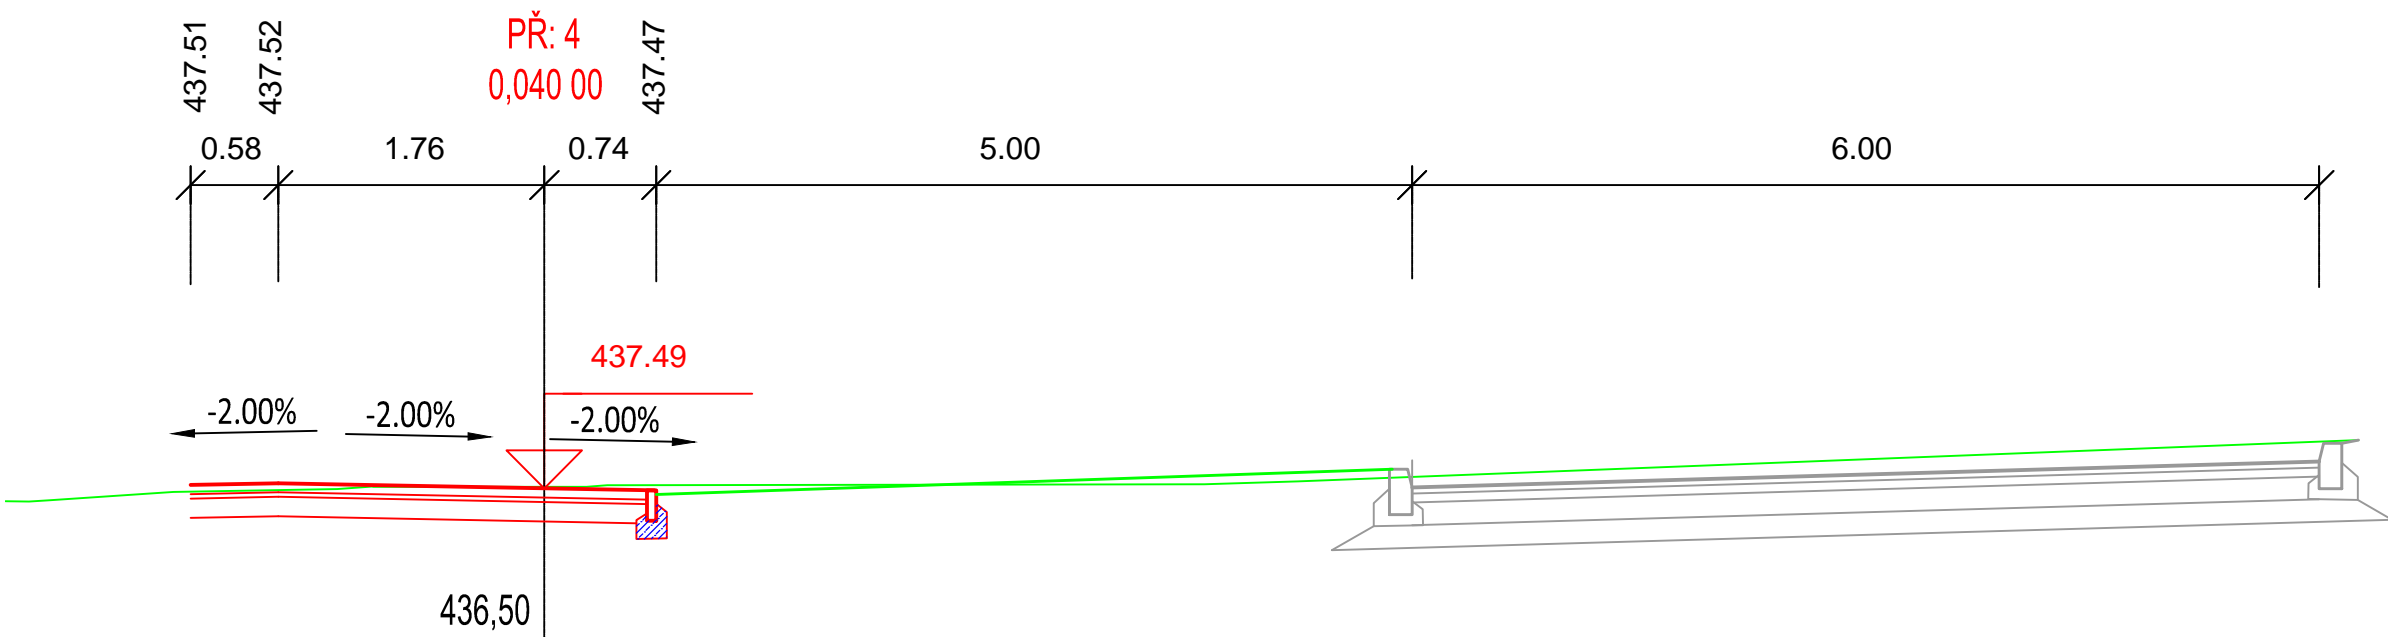
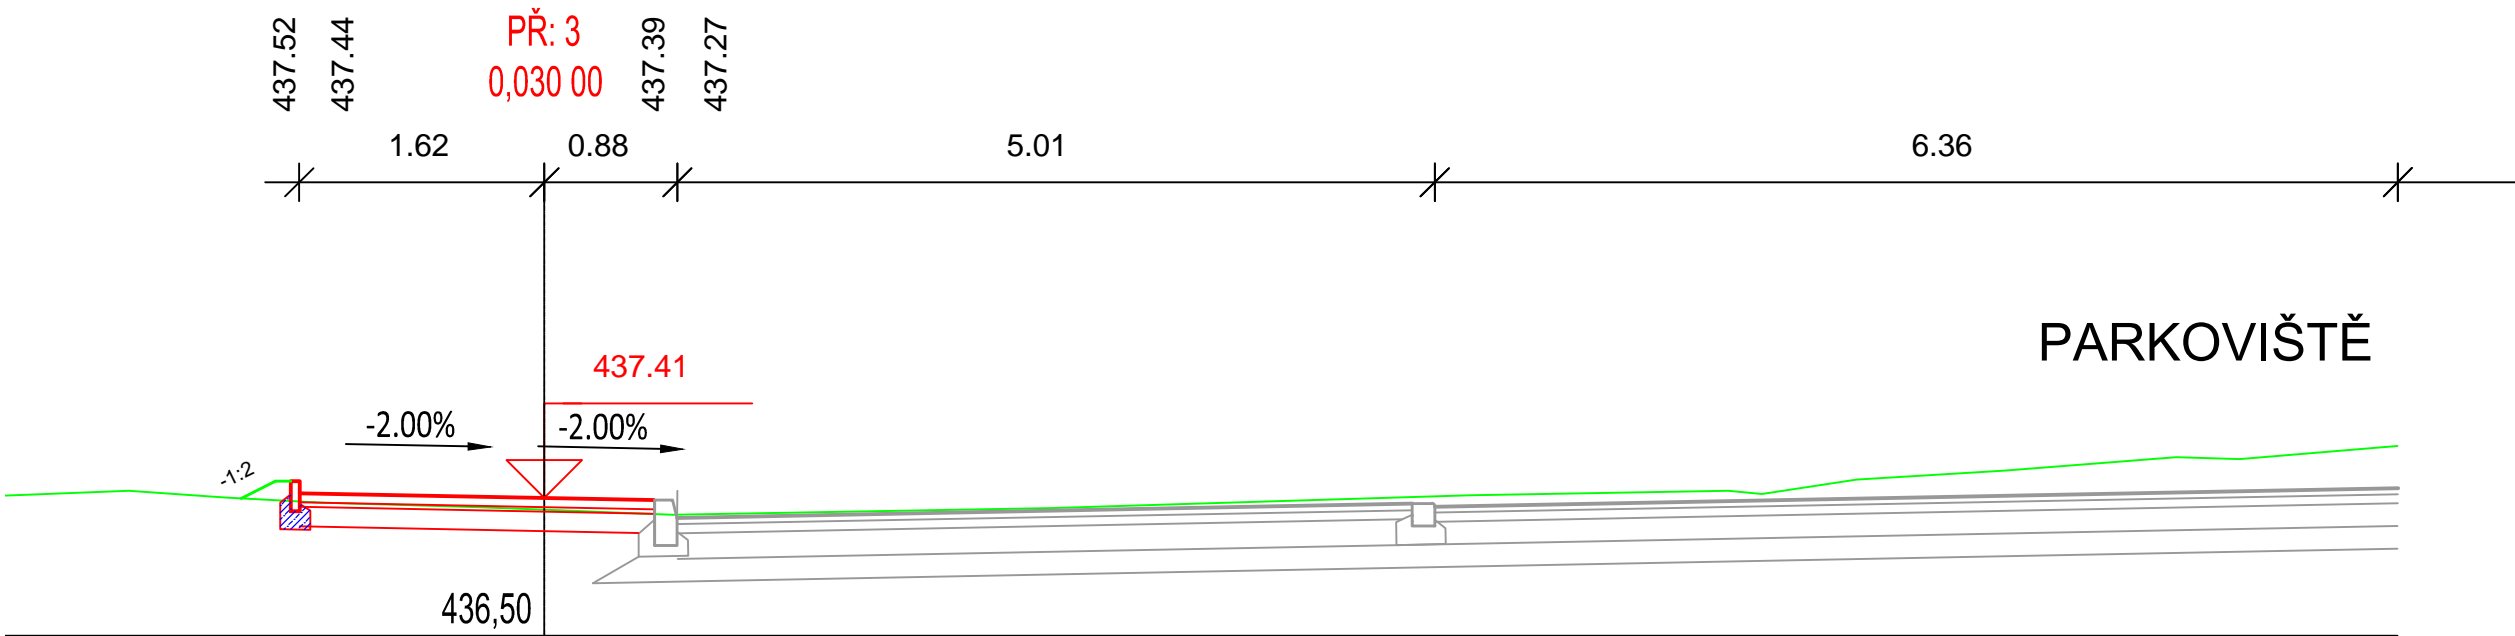
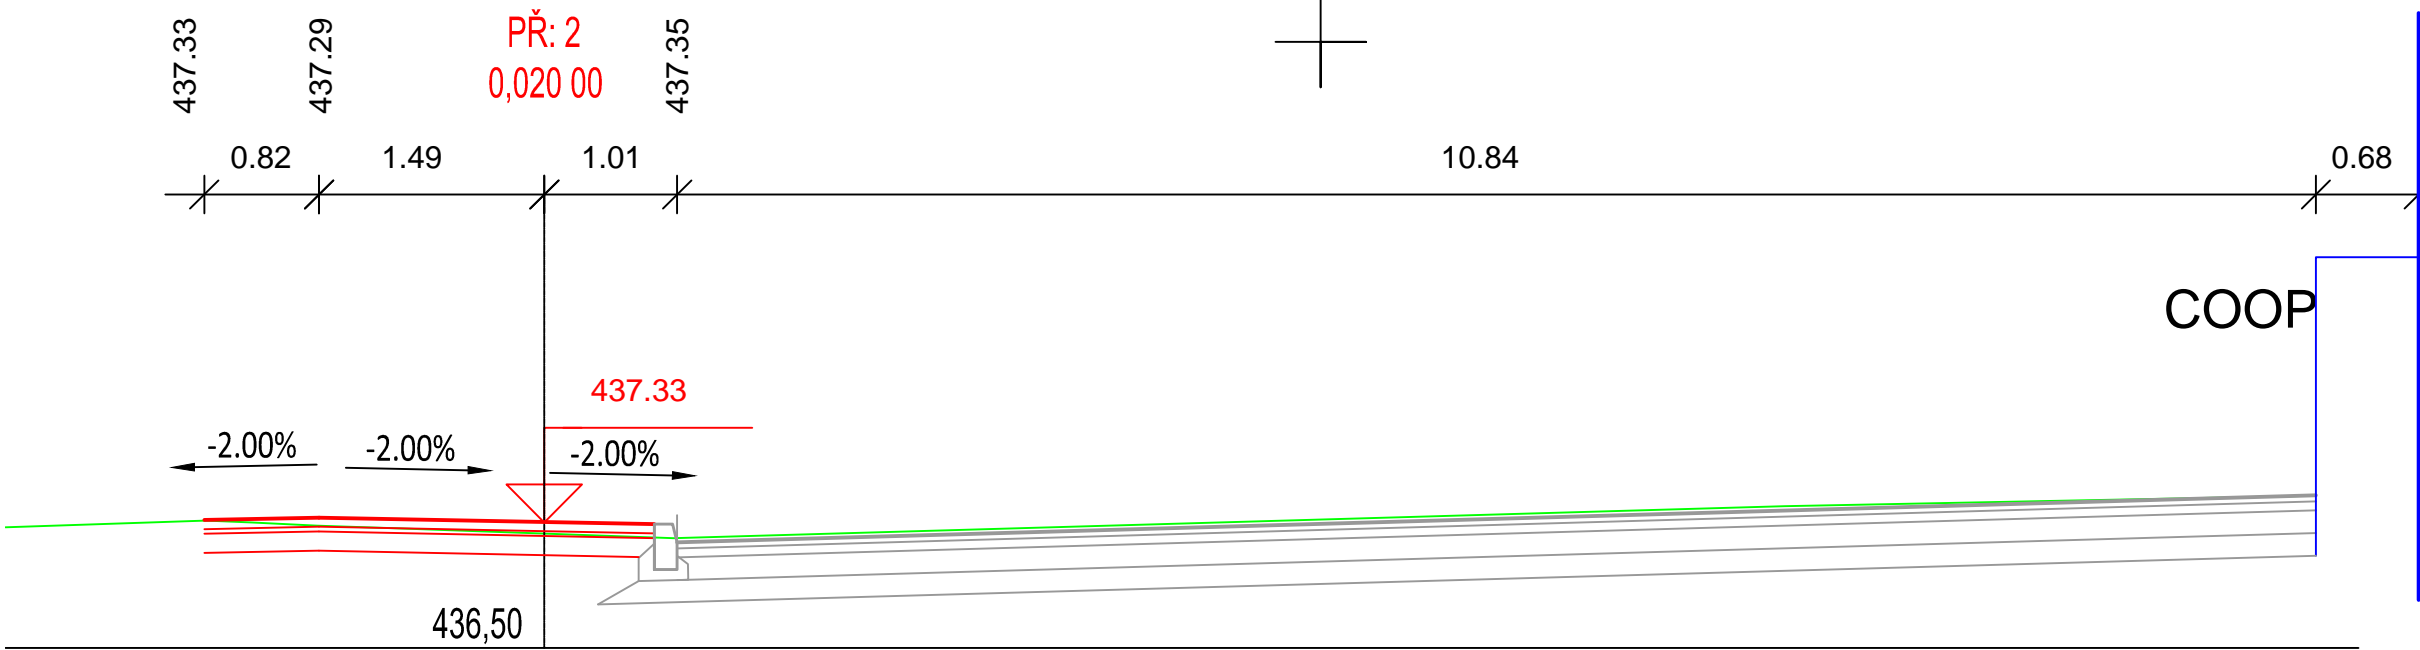
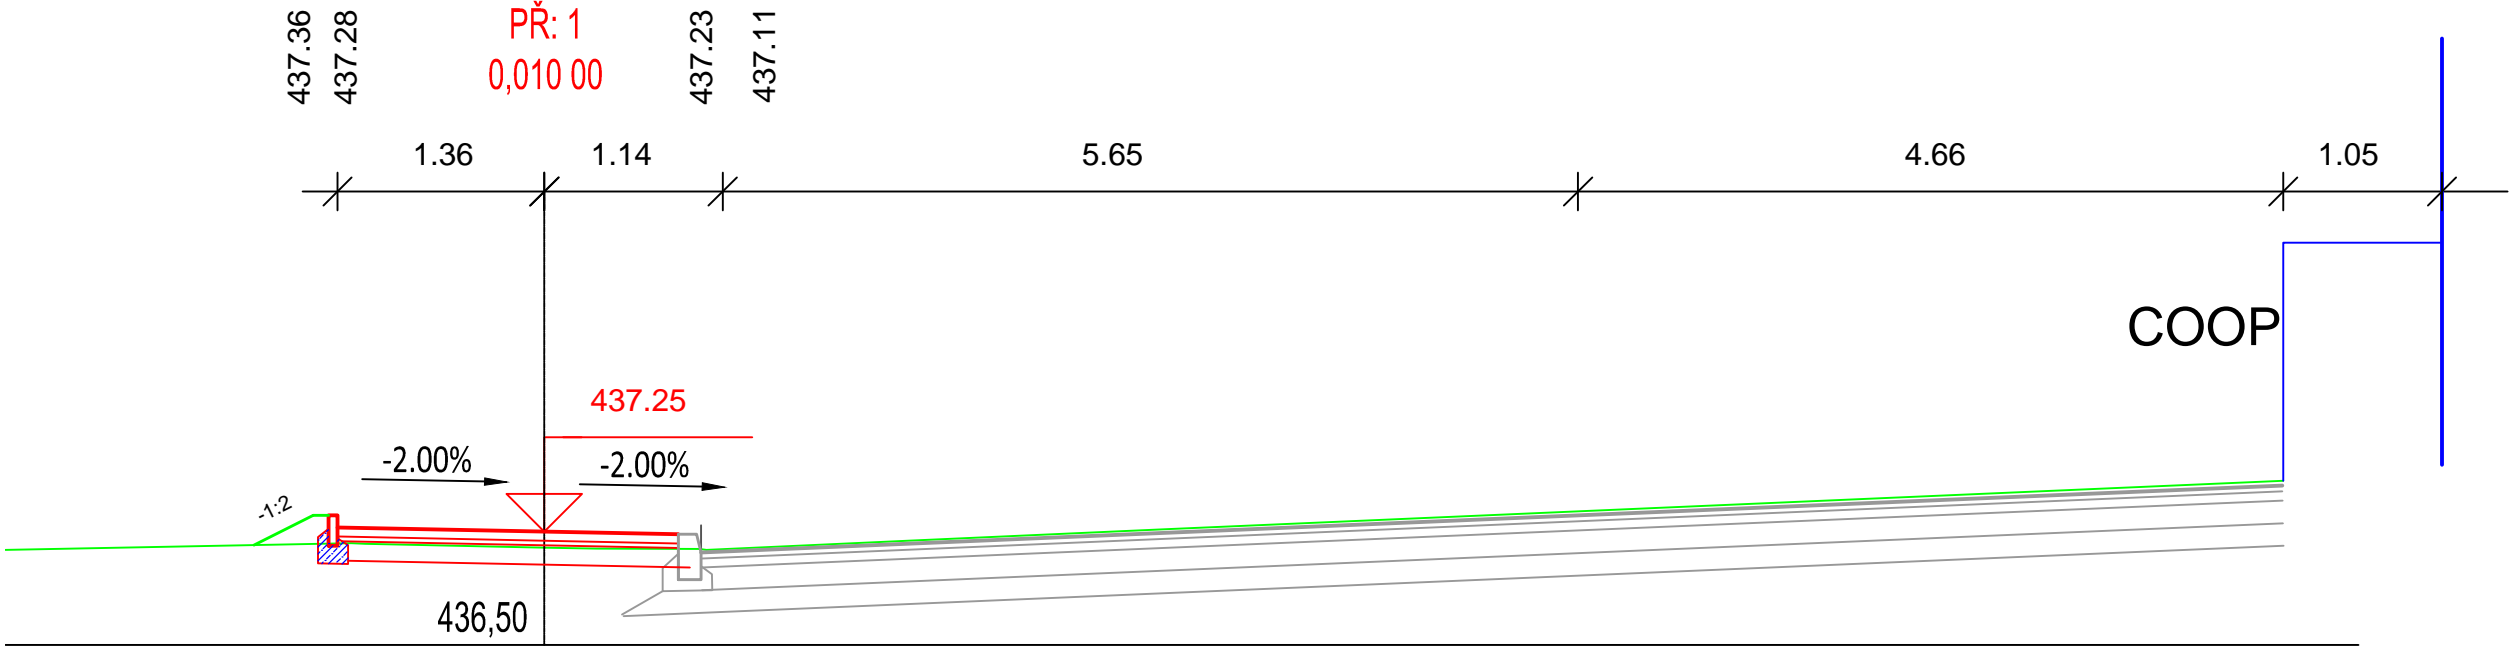


Příčné řezy: CHODNÍK SPOJNICE ŠUMAVSKÁ - POD VODOJEMEM
M 1:50

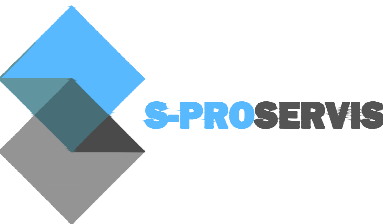

Zodpovědný projektant	Ing. Oldřich Slováček	S-pro servis s.r.o. Pivovarská 1272 388 01 Blatná tel.: 775 752 294 IČ 060 16 910	
			
Vypracovali	Ing. Matěj Slováček MgA. Eva Yvetta Amatya Ing. arch. Kateřina Řebřínová	Datum	10/2018
		Stupeň PD	PDPS
Stavba	HORAŽDOVICE, REVITALIZACE SÍDLIŠTĚ ŠUMAVSKÁ - POD VODOJEMEM	Formát	A2
		Měřítko	1:50
Název výkresu	SQ 02 KOMUNIKACE PŘÍČNÉ ŘEZY CHODNÍK SPOJNICE ŠUMAVSKÁ - POD VODOJEMEM	Číslo výkresu	Číslo paré
		B.2.5.8	