
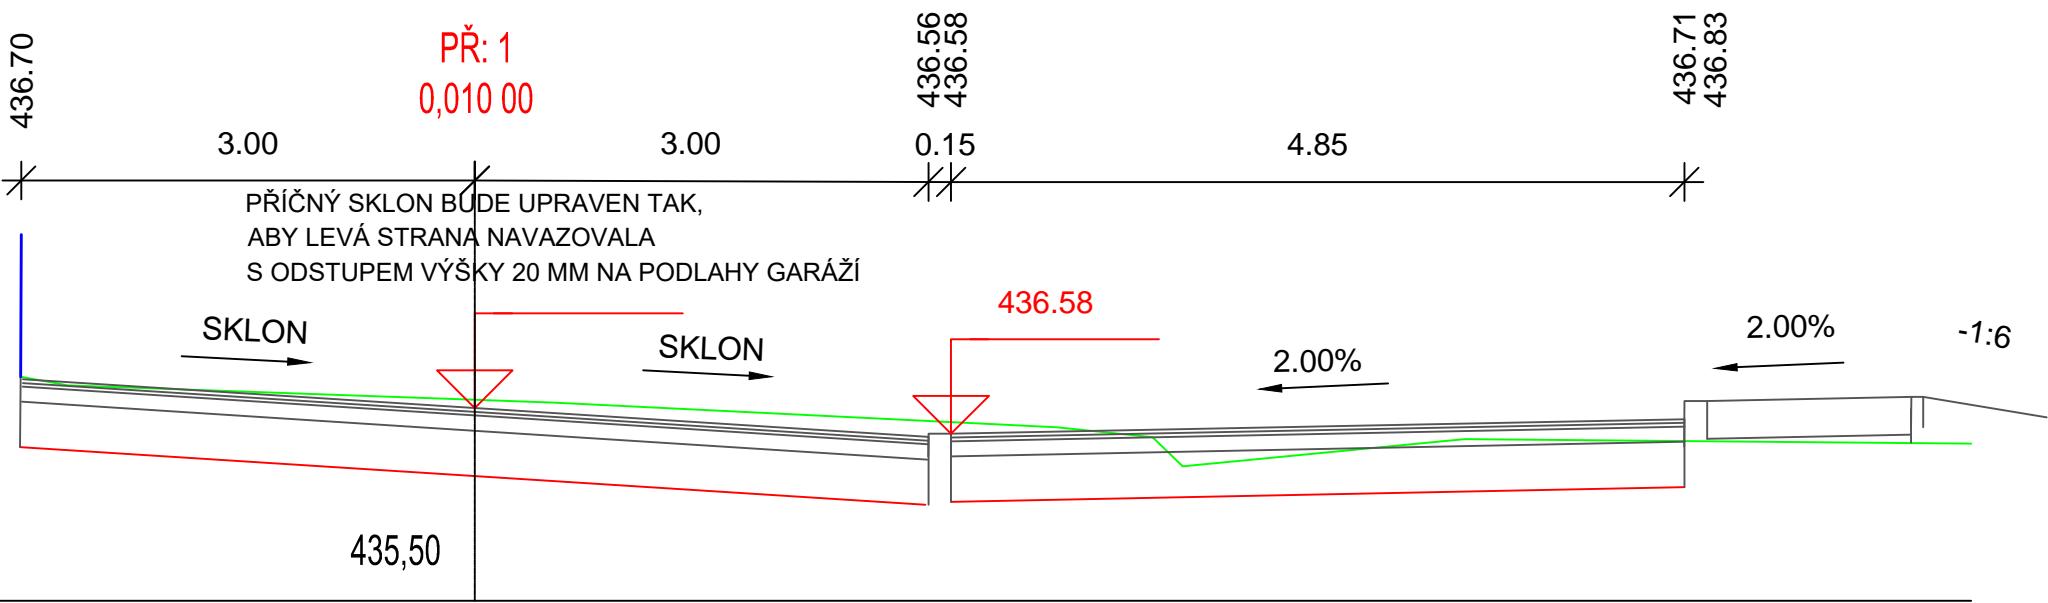
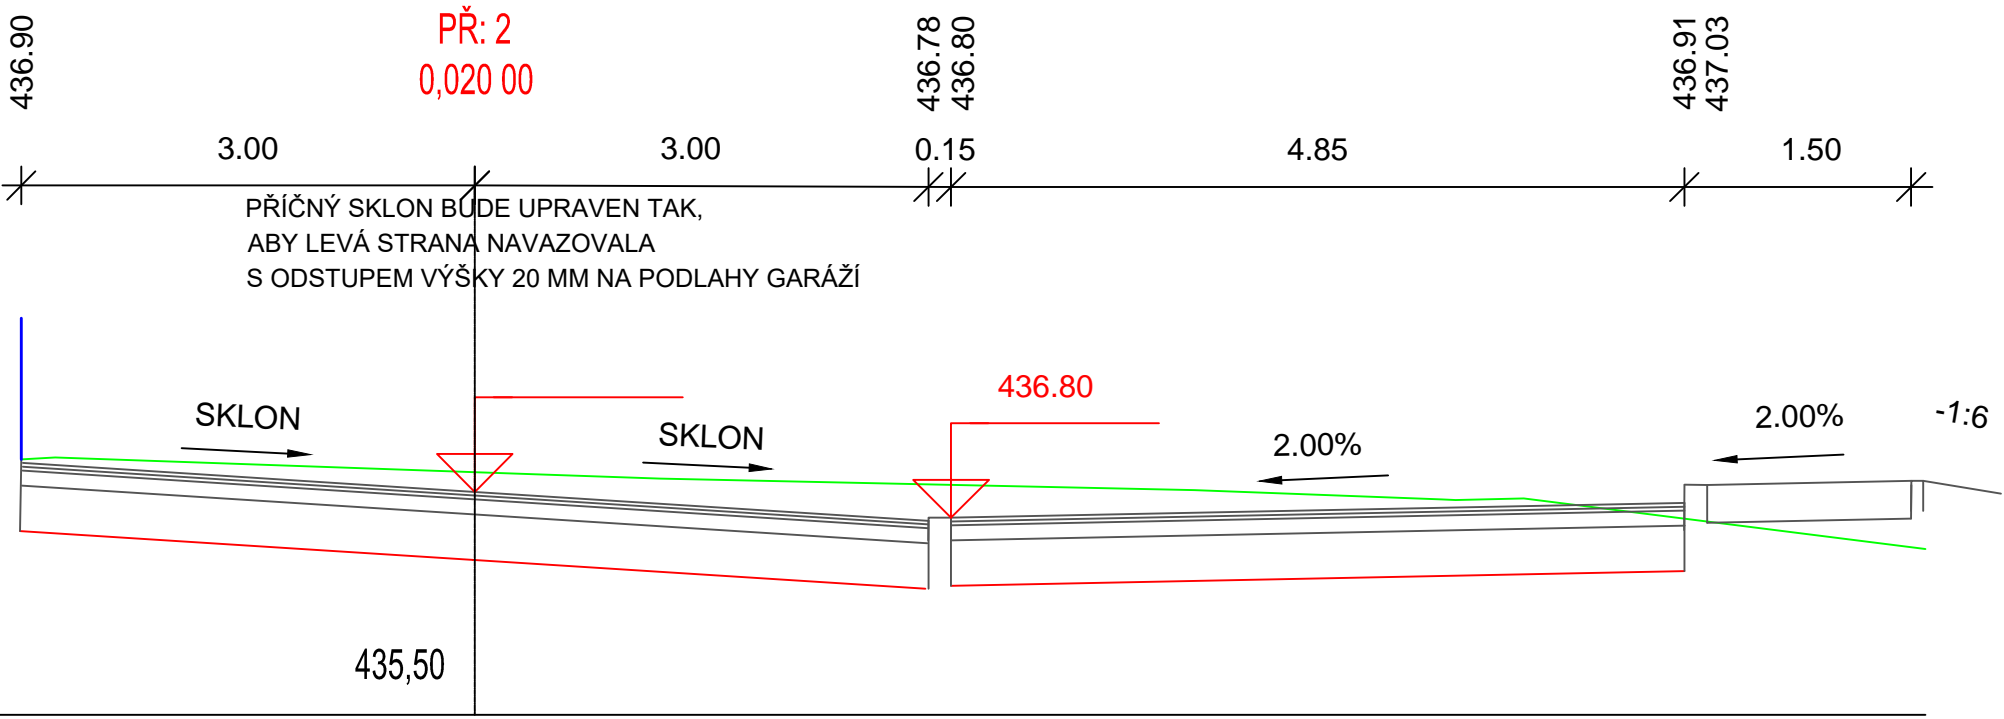
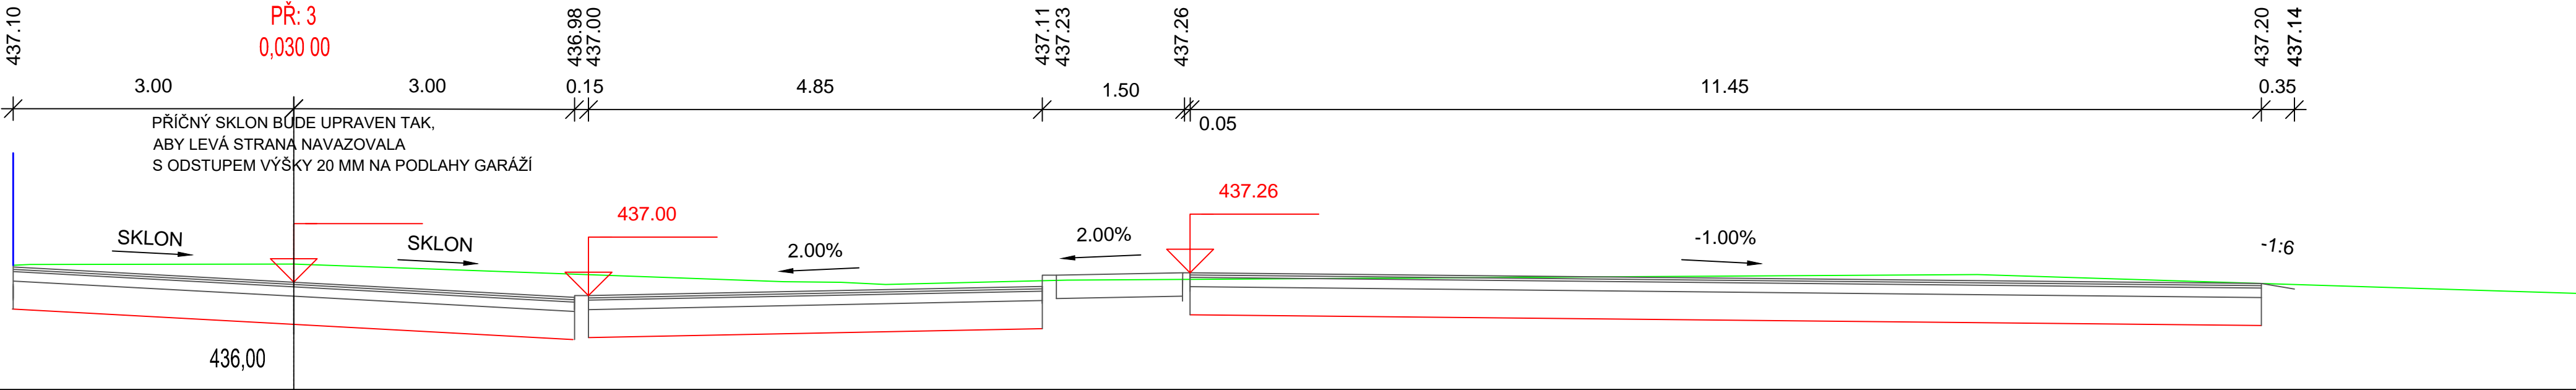


Příčné řezy: PARKOVIŠTĚ VELKÉ
M 1:50

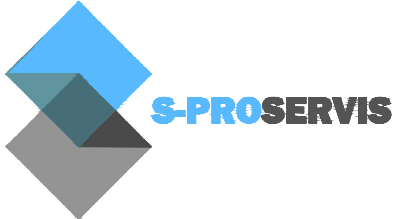

Zodpovědný projektant	Ing. Oldřich Slováček	<div>S-pro servis s.r.o.</div> <div>Pivovarská 1272</div> <div>388 01 Blatná</div> <div>tel.: 775 752 294</div> <div>iČ 060 16 910</div> <div></div>	
Vypracovali	Ing. Matěj Slováček MgA. Eva Yvetta Amatya Ing. arch. Kateřina Řebřínová	Datum	10/2018
		Stupeň PD	PDPS
Stavba	HORAŽDOVICE, REVITALIZACE SÍDLIŠTĚ ŠUMAVSKÁ - POD VODOJEMEM 3. - 4. ETAPA	Formát	594 x 297
		Měřítko	1:50
Název výkresu	SO 02 KOMUNIKACE PŘÍČNÉ ŘEZY PARKOVIŠTĚ VELKÉ	Číslo výkresu B.2.5.10	Číslo paré