


# Podélný profil: CHODNÍK SPOJNICE ŠUMAVSKÁ - POD VODOJEMEM

M 1:1000/100

Rozsah: km 0,00000 - km 0,12532

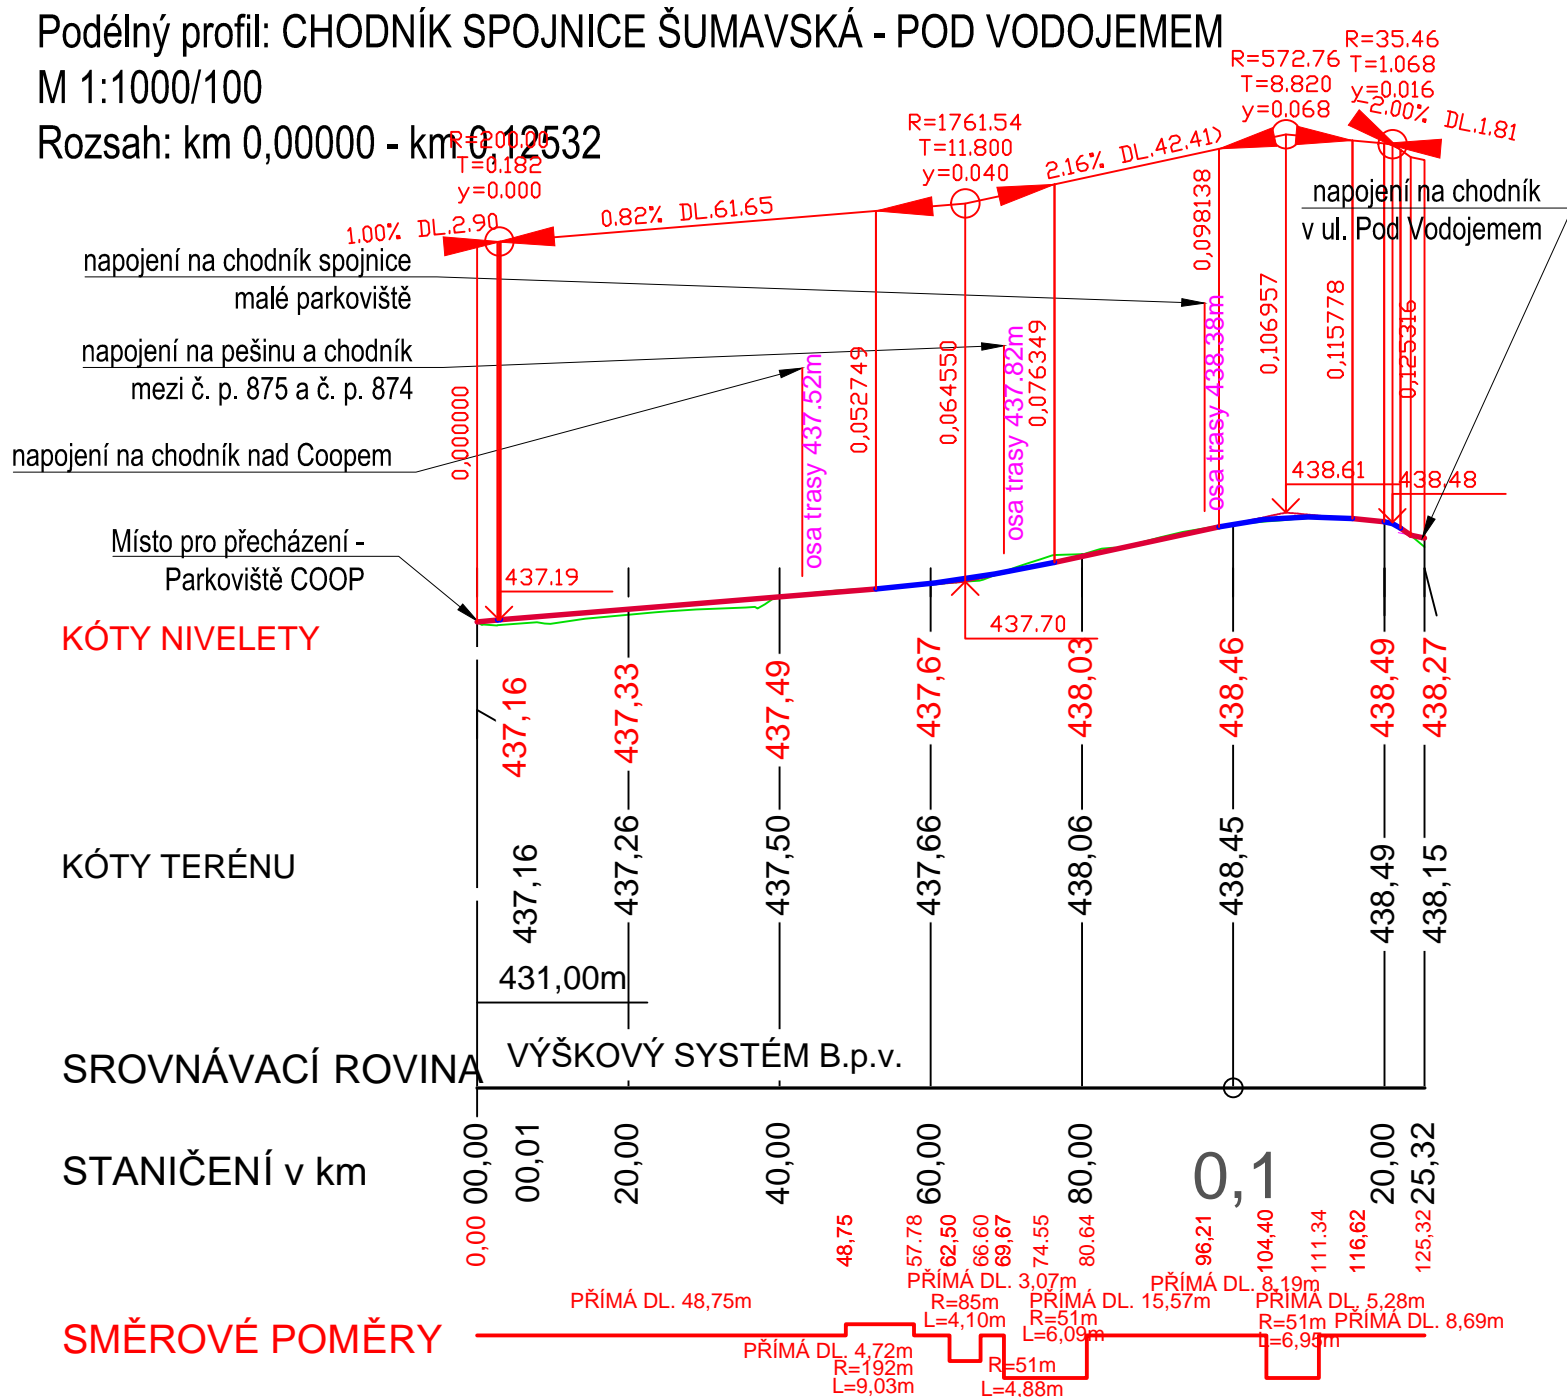

Zodpovědný projektant	Ing. Oldřich Slováček	S-pro servis s.r.o. Pivovarská 1272 388 01 Blatná tel.: 775 752 294 IČ 060 16 910	
	Ing. Matěj Slováček MgA. Eva Yvetta Amatya Ing. arch. Kateřina Řebřínová		
Investor	MĚSTO HORAŽDOVICE MÍROVÉ NÁMĚSTÍ 1 341 01 HORAŽDOVICE	Datum	10/2018
		Stupeň PD	PDPS
Stavba	HORAŽDOVICE, <b>3. - 4. ETAPA</b> REVITALIZACE SÍDLIŠTĚ ŠUMAVSKÁ - POD VODOJEMEM	Formát	A4
		Měřítko	1:100 / 1:1000
Název výkresu	SO 02 KOMUNIKACE <b>PODÉLNÝ PROFIL</b> CHODNÍK SPOJNICE ŠUMAVSKÁ - POD VODOJEMEM	Číslo výkresu	Číslo paré
		<b>B.2.3.8</b>	