
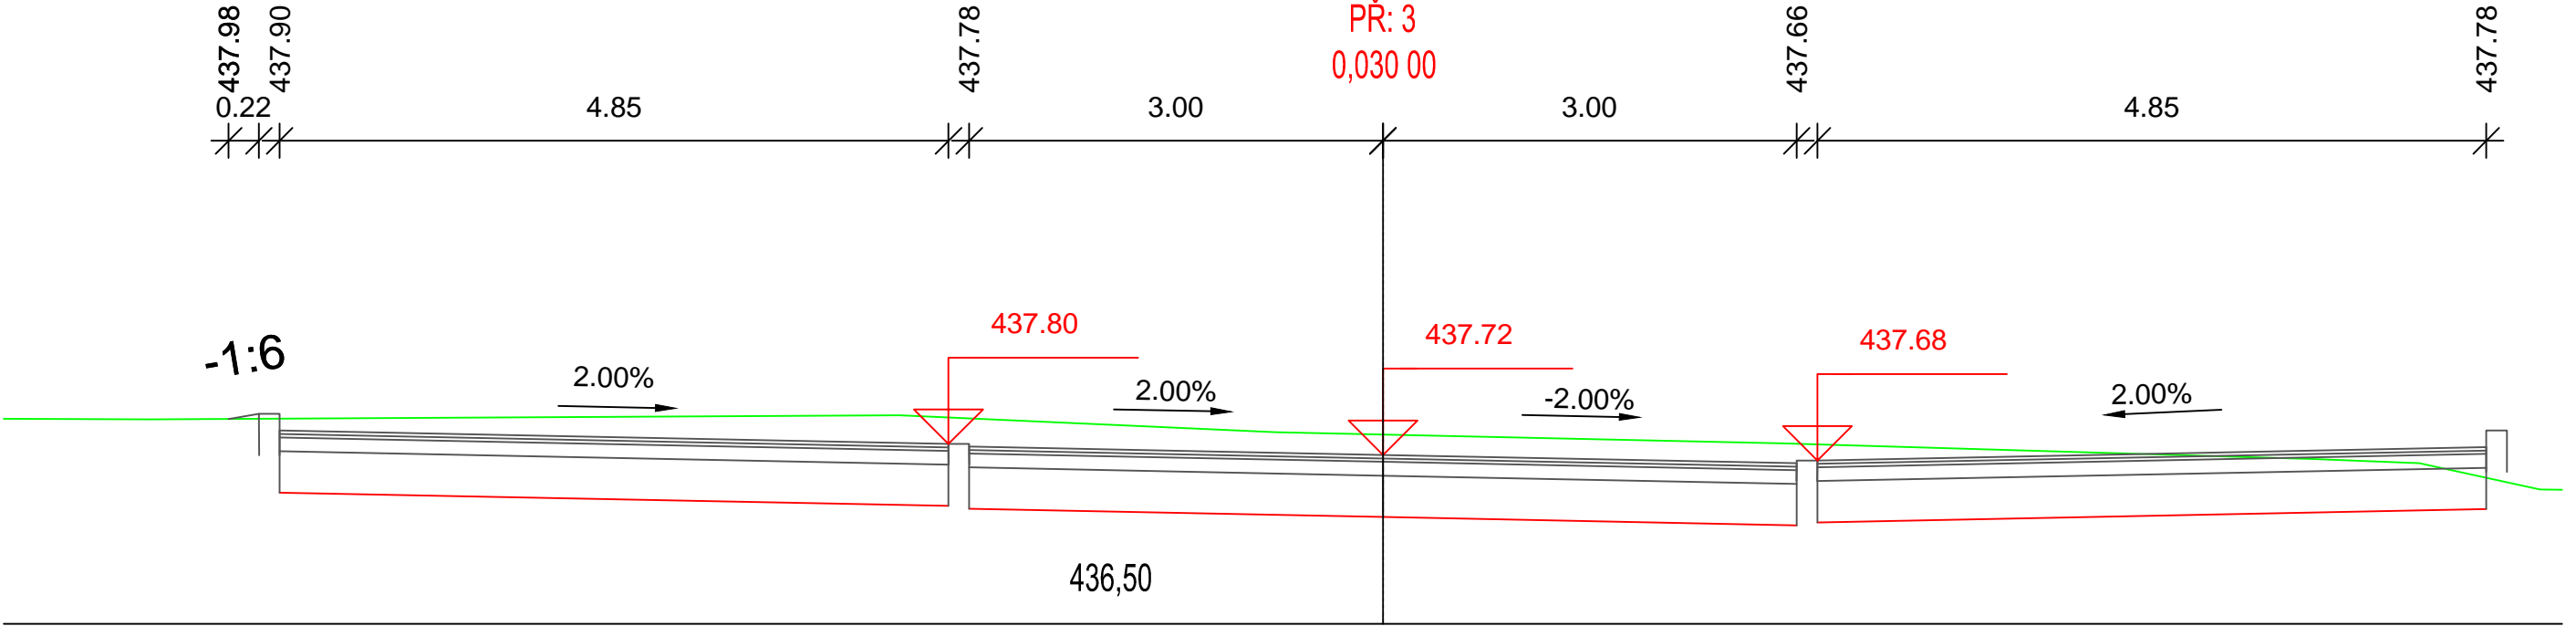
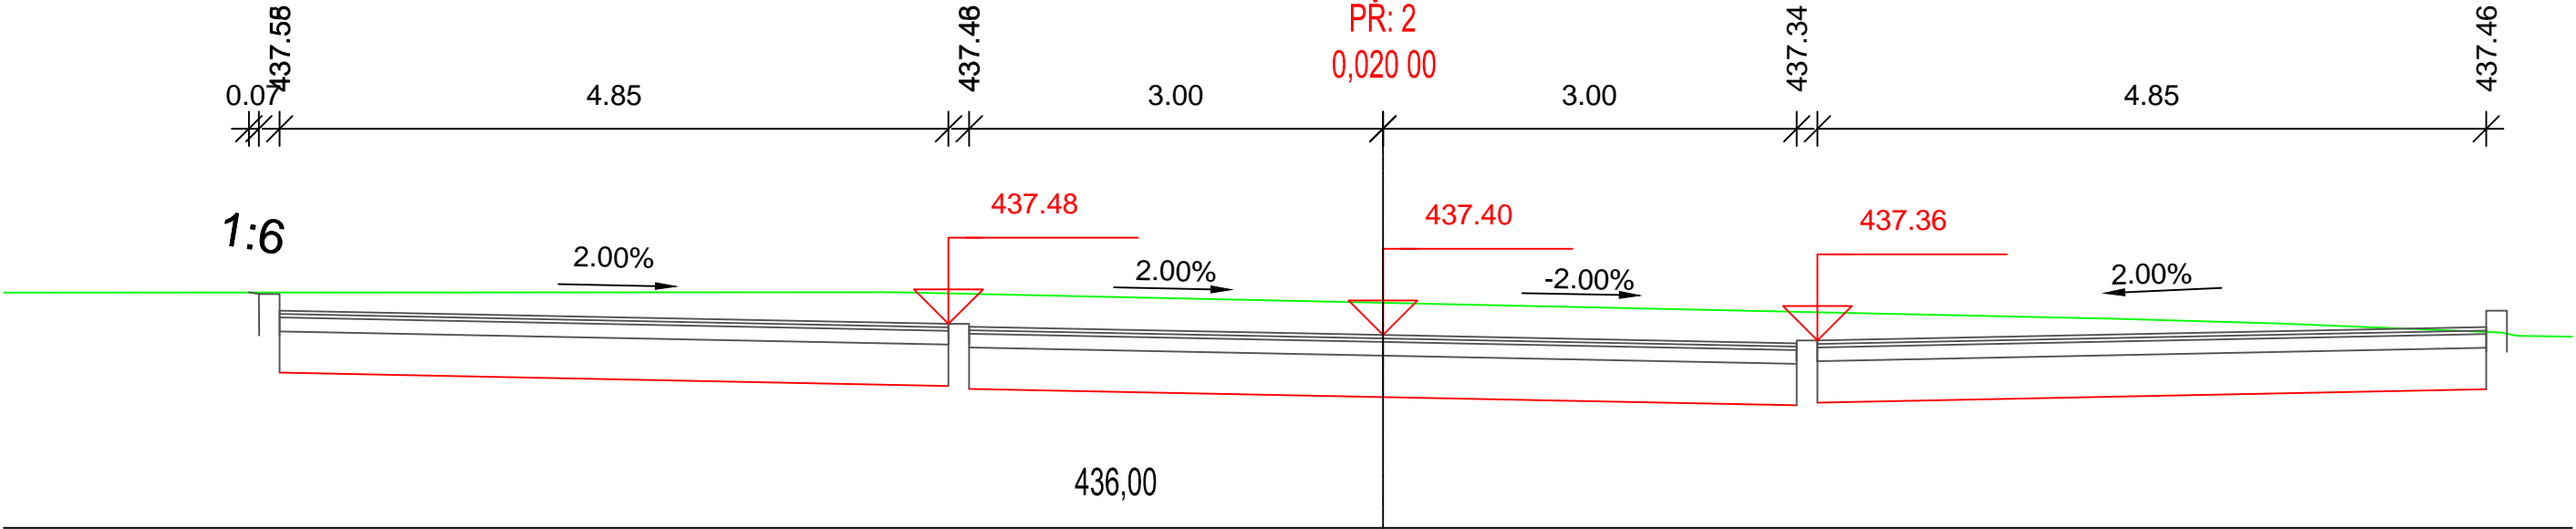
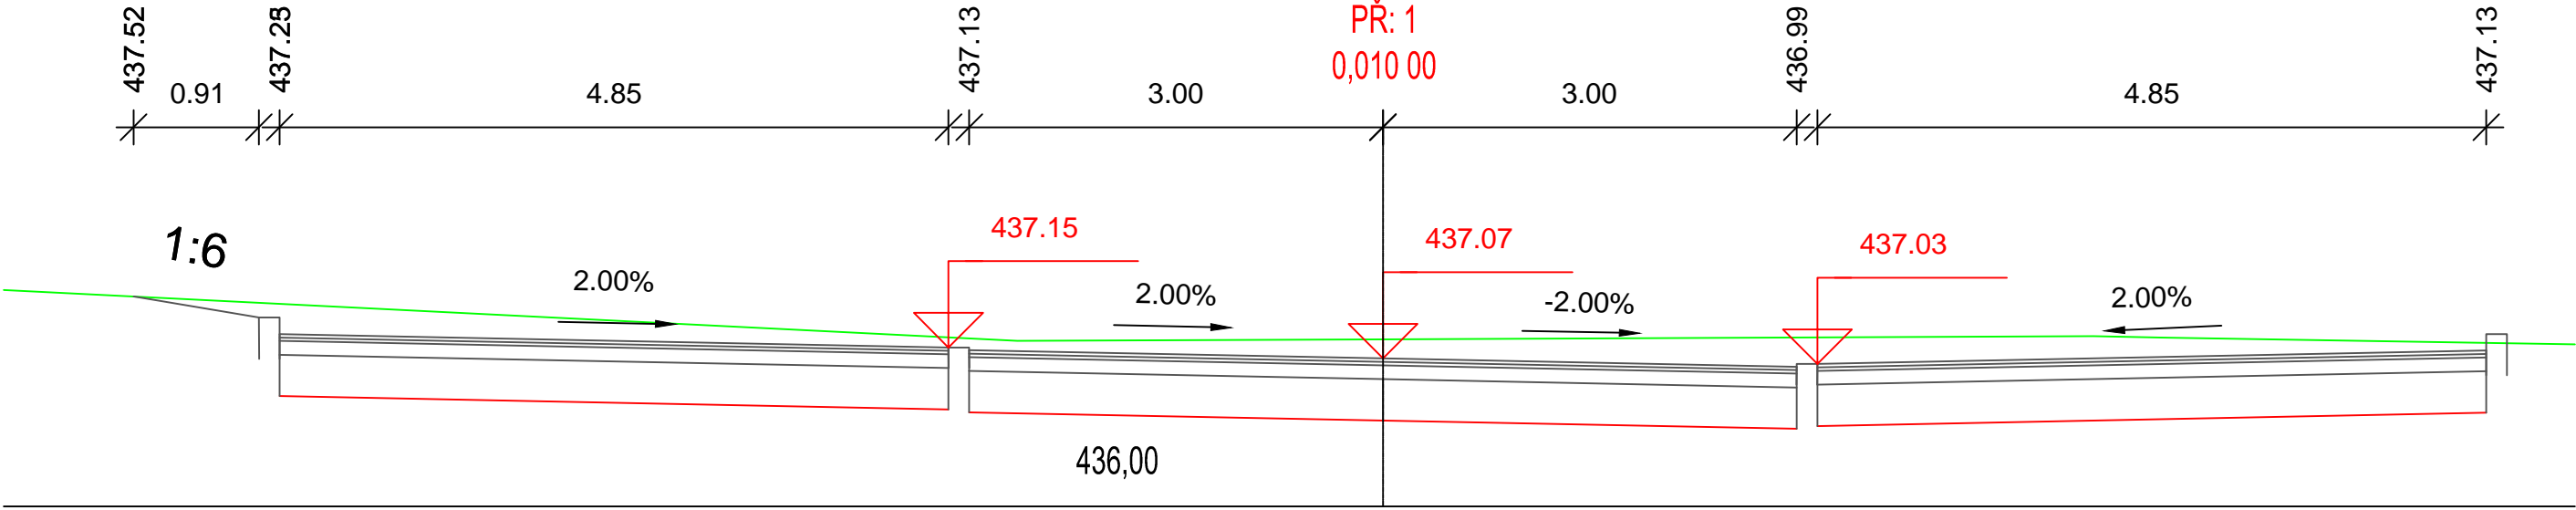


Příčné řezy: PARKOVIŠTĚ MALÉ
M 1:50

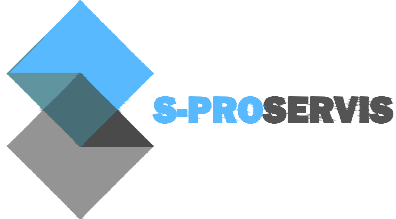

Zodpovědný projektant	Ing. Oldřich Slováček	<div>S-pro servis s.r.o. Pivovarská 1272 388 01 Blatná tel.: 775 752 294 iČ 060 16 910</div> <div></div>	
Vypracovali	Ing. Matěj Slováček MgA. Eva Yvetta Amatya Ing. arch. Kateřina Řebřinová	Datum	10/2018
		Stupeň PD	PDPS
Stavba	HORAŽDOVICE, REVITALIZACE SÍDLIŠTĚ ŠUMAVSKÁ - POD VODOJEMEM 3. - 4. ETAPA	Formát	594 x 297
		Měřítko	1:50
Název výkresu	SO 02 KOMUNIKACE PŘÍČNÉ ŘEZY PARKOVIŠTĚ MALÉ	Číslo výkresu B.2.5.9	Číslo paré