

ETAPY STAVBY  
KATASTR  
POVRCH ÚZEMÍ  
PARCELY  
VZDÁLENOST ŠACHET  
  
NÁZVY ŠACHET

Podélný profil stoky K1

MĚŘÍTKO 1:500 / 1:100

KÓTA DNA VÝKOPU


HLOUBKA VÝKOPU

KÓTA DNA POTRUBÍ

KÓTA TERÉNU

STANIČENÍ [Km],[m]

SKLON [promile] - DÉLKA [m]  
DN [mm] - MATERIÁL - DÉLKA [m]  
MATERIÁL ULOŽENÍ

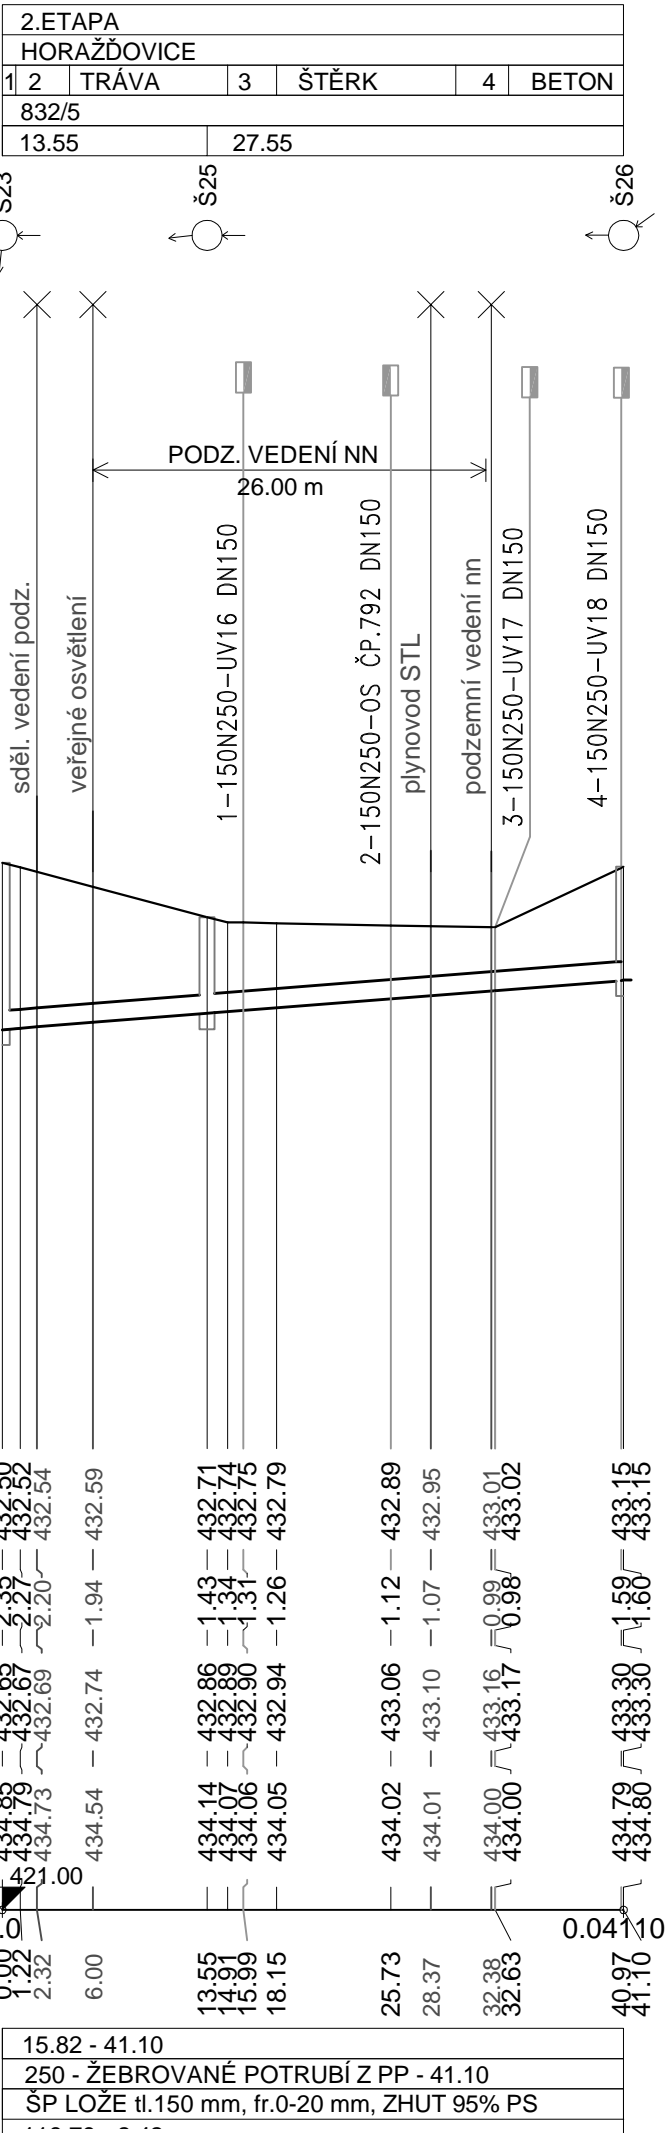

STOKA K1 - 2. ETAPA

LEGENDA:

- 1) TRÁVA
- 2) CHODNÍK
- 3) CHODNÍK
- 4) CHODNÍK

POZNÁMKA :

- VŠECHNY PODZEMNÍ INŽENÝRSKÉ SÍTĚ JSOU ZAKRESLENY POUZE ORIENTAČNĚ. PŘED ZAHÁJENÍM ZEMNÍCH PRACÍ JE NUTNÉ ZAJISTIT VYTÝČENÍ VŠECH PODZEMNÍCH INŽENÝRSKÝCH SÍTÍ VČETNĚ VŠECH PŘÍPOJEK.
- V PODÉLNÉM PROFILU A SITUACI STAVBY NENÍ ZAKRESLENO NADZEMNÍ VEDENÍ INŽENÝRSKÝCH SÍTÍ,
- BĚHEM REALIZACE STAVBY JE NUTNÉ ŘÍDIT SE POKYNY SPRÁVCŮ JEDNOTLIVÝCH PODZEMNÍCH VEDENÍ A PŘÍSLUŠNÝMI ZÁKONY.
- PŘI KŘÍŽENÍ A SOUBĚHU INŽENÝRSKÝCH SÍTÍ BUDE DODRŽENA NORMA ČSN 73 6006.
- PŘESNÉ UMÍSTĚNÍ NAPOJENÍ A UKONČENÍ STOKY VYPLYNE PŘI VÝKOPOVÝCH PRACÍCH.
- V HLOUBCE VÝKOPU JE ZAPOČTENA VRSTVA 15 cm PRO PÍSKOVÝ PODSYP.

Výškový systém - Balt p.v.

ZODP. PROJEKTANT		ING. IVA ŠRÁMKOVÁ			Ing. Iva Šrámková projekty vodohospodářských staveb Milínov 36, 341 42 Hlavňovice tel. 722928428, IČO 73717908	
PROJEKTANT		ING. IVA ŠRÁMKOVÁ				
INVESTOR		MĚSTO HORAŽDOVICE, MÍROVÉ NÁMĚSTÍ 1, HORAŽDOVICE				
OBEC	HORAŽDOVICE	OKRES	KLATOVY	PLZEŇSKÝ KRAJ		
STAVBA HORAŽDOVICE, REVITALIZACE SÍDLIŠTĚ ŠUMAVSKÁ - POD VODOJEMEM - 2.- 4.ETAPA					DATUM	06/2018
					STUPEŇ	DPS
					ZAKÁZKOVÉ ČÍSLO	15/2018
					FORMÁT	2 A4
SO 06 - KANALIZACE					MĚŘÍTKO	1:250/1:100
PODÉLNÝ PROFIL - STOKA K1					ČÍSLO VÝKRESU	D.6.10