POZICE 7 - SESTAVA STAVIDLA
MĚŘÍTKO 1:10
3KS

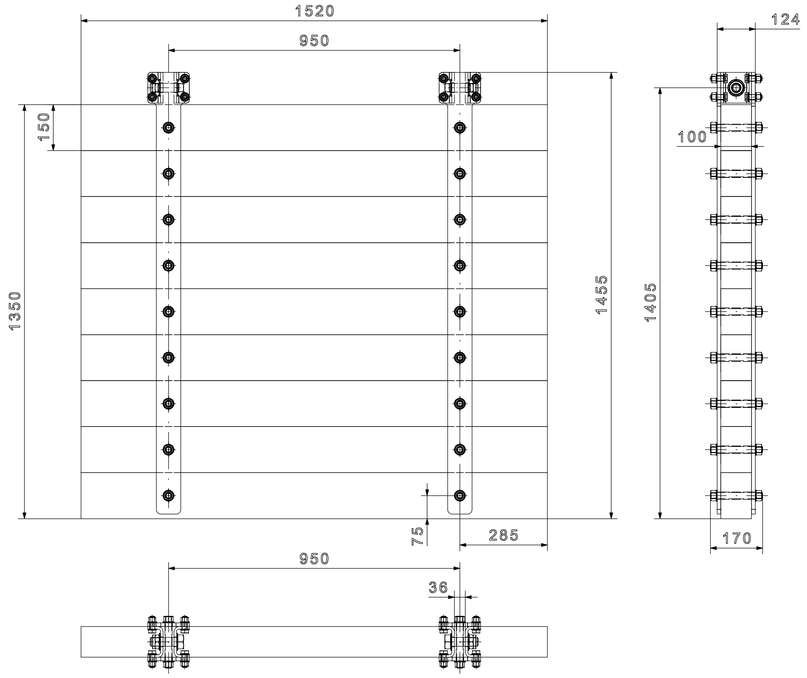

POZICE 7 - PASNICE STAVIDLA
MĚŘÍTKO 1:10
MATERIÁL: S235JR
POLOTOVARY: VÝPALEK P12
POVRCHOVÁ ÚPRAVA: ŽÁROVÝ ZINEK
12KS

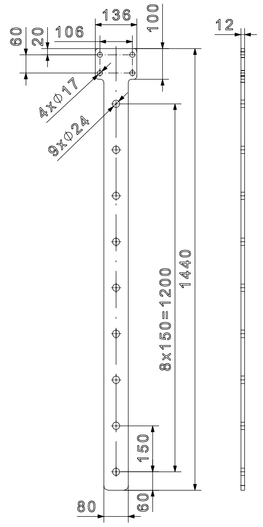

POZICE 6 - NOSIČ ZDVIHACÍHO MECHANISMU
MĚŘÍTKO 1:5
MATERIÁL: S235JR
POLOTOVARY: VÝPALLY P20, P12
POVRCHOVÁ ÚPRAVA: ŽÁROVÝ ZINEK
6KS

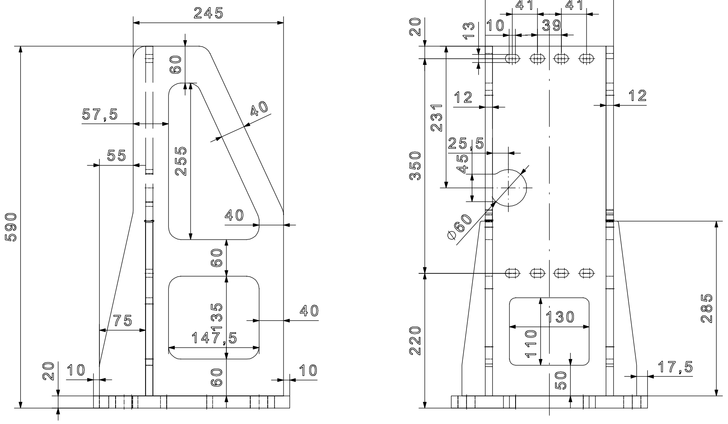

POZICE 6
AXONOMETRICKÝ POHLED
MĚŘÍTKO 1:5

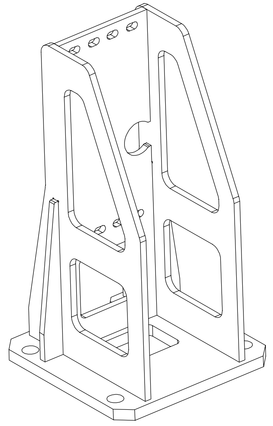

POZICE 12 - OKOPOVÝ PLECH LÁVKY
MĚŘÍTKO 1:10
MATERIÁL: S235JR
POLOTOVARY: VÝPALEK P4
POVRCHOVÁ ÚPRAVA: ŽÁROVÝ ZINEK
2KS

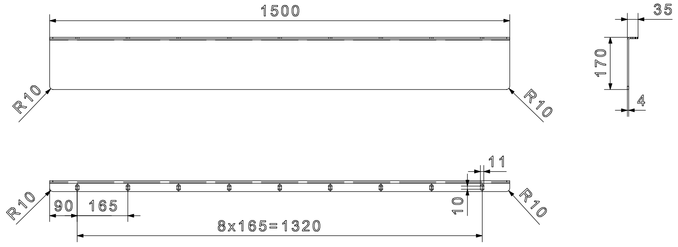

POZICE 7 - ZÁVĚS STAVIDLA
MĚŘÍTKO 1:2
MATERIÁL: S235JR
POLOTOVARY: VÝPALEK P8
POVRCHOVÁ ÚPRAVA: ŽÁROVÝ ZINEK
12KS

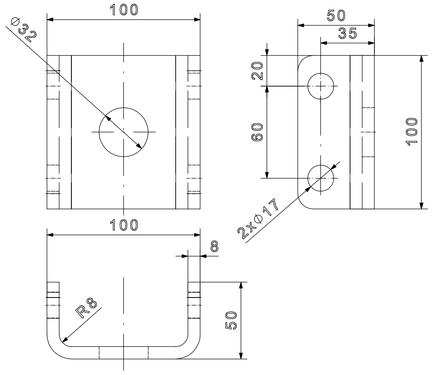

POZICE 6 - NOSIČ ZDVIHACÍHO MECHANISMU

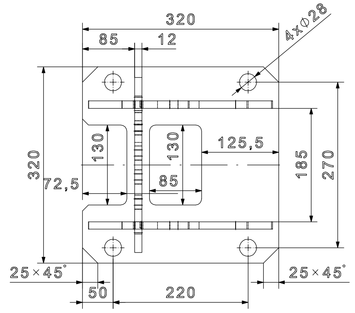

Ind.	Poč. Čet.	Popis změny / Description of Change	Provedl/Issued	Schválil/Appr.	Dat./Date
Norma / Standard				Čistá hm. kg / Mass netto	
Polotovar / Raw Product				Hrubá hm. kg / Mass brutto	
Materiál výchozí / Default material		Materiál konečný / Final material			
TDP / Tech.Deliv.Cond.				Sestava/Assembly	
Tolerance/Tolerance ISO 8015 ISO 2768 mK		Neoznačené hrany / Unmarked edges ISO 13715		Drsnost/Roughness ISO 1302:1978 Ra	

VYPRACOVAL: Jiří Kořínek	ZODPOVĚDNÝ PROJEKTANT: Ing. Jiří Tägl	Ing. Jiří Tägl, Mikulovice 264, Klatovy 339 01, IČO: 743 69 744, tel.: 774 267 760, projektce ekonomických staveb inženýrská činnost, autorizace ČKAIT 0201489
STAVEBNÍK: Město Horažďovice, Mírové náměstí 1, Horažďovice 341 01		MĚŘÍTKO 1 : 40
AKCE: Mlýnský náhon na Otavě v ř.km 75,180 oprava odbočení odlehčovacího ramene km 1,829		DATUM 11/ 2021
		STUPEŇ PROJEKTU DSP
NÁZEV PŘÍLOHY: VÝMĚNA STAVIDEL - STROJNÍ ČÁST DETAILY - DÍL 3		ČÍSLO PŘÍLOHY 6.3 / KOPIE