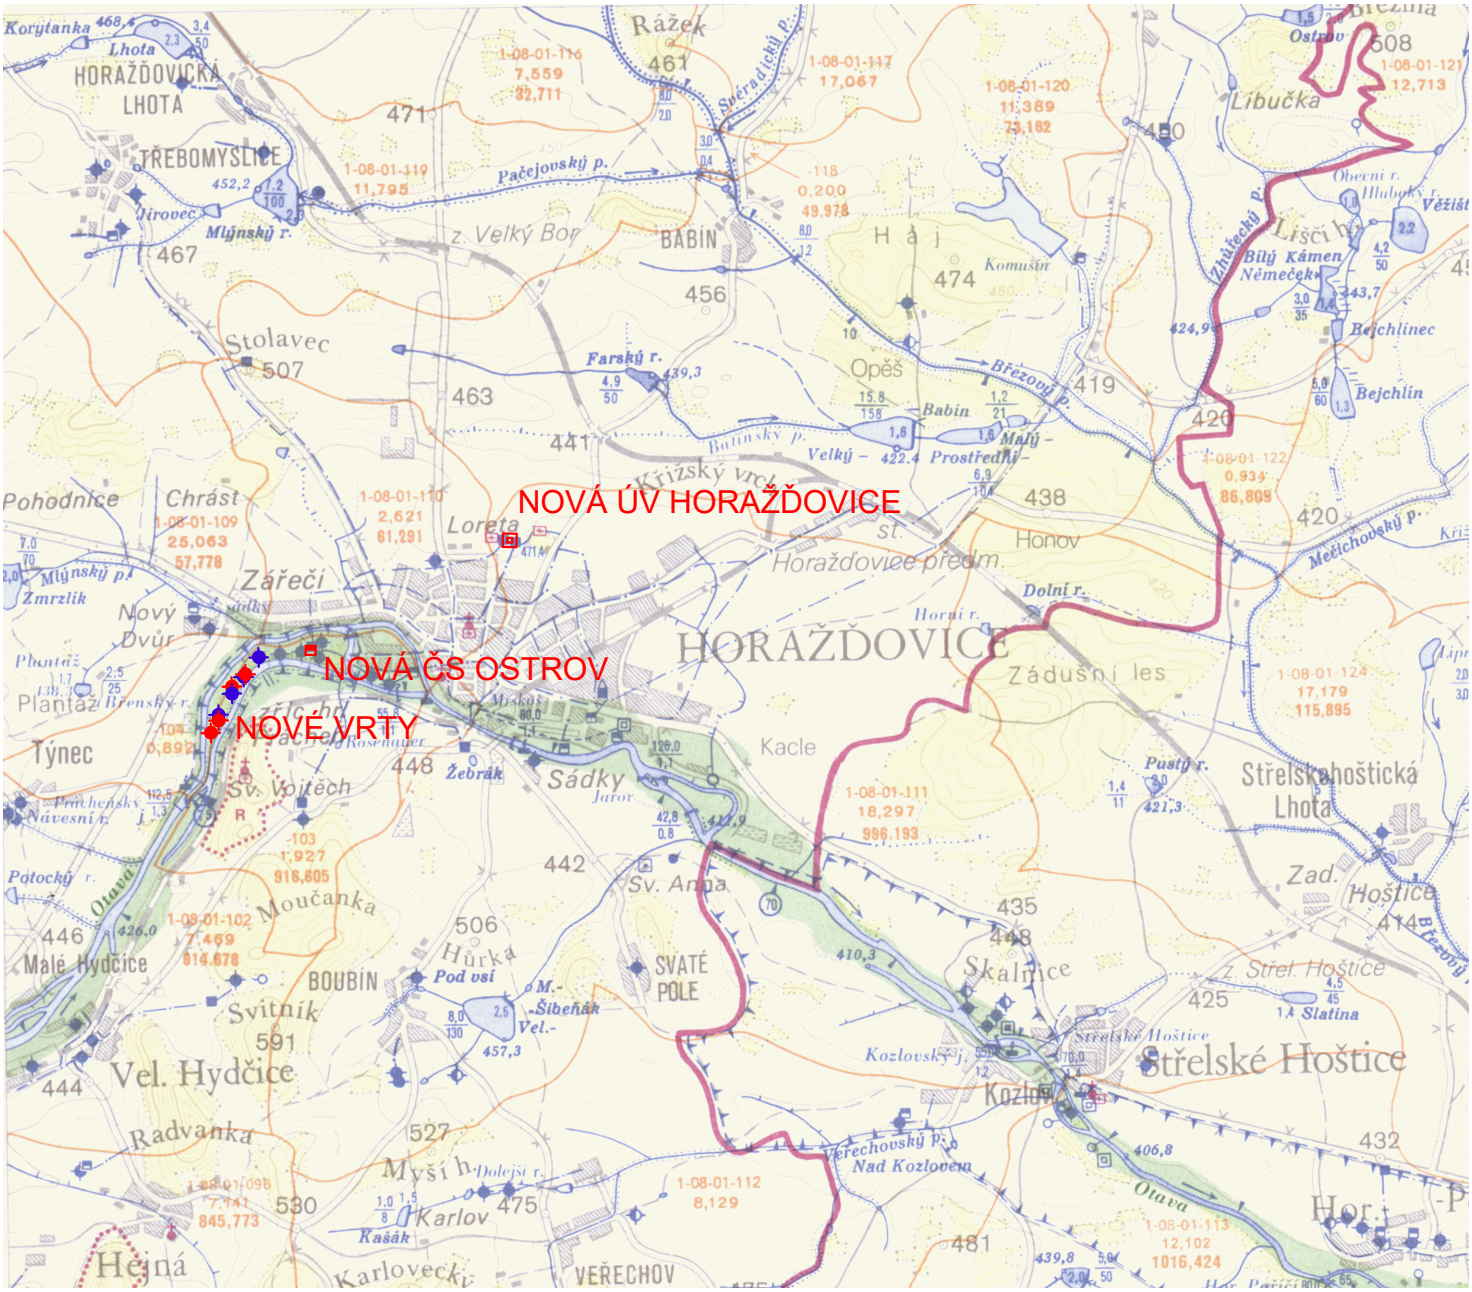

LEGENDA

- Nová Úpravna vody Horažďovice
- Nová čerpací stanice (nahrazuje stávající)
- Nové vrty

Otava - č. hydrologického pořadí 1-08-01-103

HLAV.INŽENÝR	ZODPOVĚD.PROJEKTANT	VYPRACOVAL	KRESLIL	KONTROLOVAL	EKOEKO spol. s r.o. SENOVÁŽNÉ NÁM. 1 ČESKÉ BUDĚJOVICE 370 01 tel. 385775111 email:EKOEKO@EKOEKO.CZ web: WWW.EKOEKO.CZ
ING.KOŠTEL	ING.KOŠTEL	ING.KOŠTEL	ING.KOŠTEL		

OBJEDNATEL MĚSTO HORAŽĎOVICE		ZAK.Č. 1009-12	
KRAJ Plzeňský kraj	OBEC HORAŽĎOVICE	ARCH. Č.	
AKCE		FORMÁT A4	KOPIE
Vodovody - úpravna vody Horažďovice		DATUM 07/2021	
		STUPEŇ DÚR	
		MĚŘÍTKO 1: 50 000	
OBSAH KOPIE VODOHOSPODÁŘSKÉ MAPY		VÝKR. Č. 5	ČÁST C