Podélný profil: SO 101 - KOMUNIKACE 1:500/50
Rozsah: km 0,00000 - km 0,16244

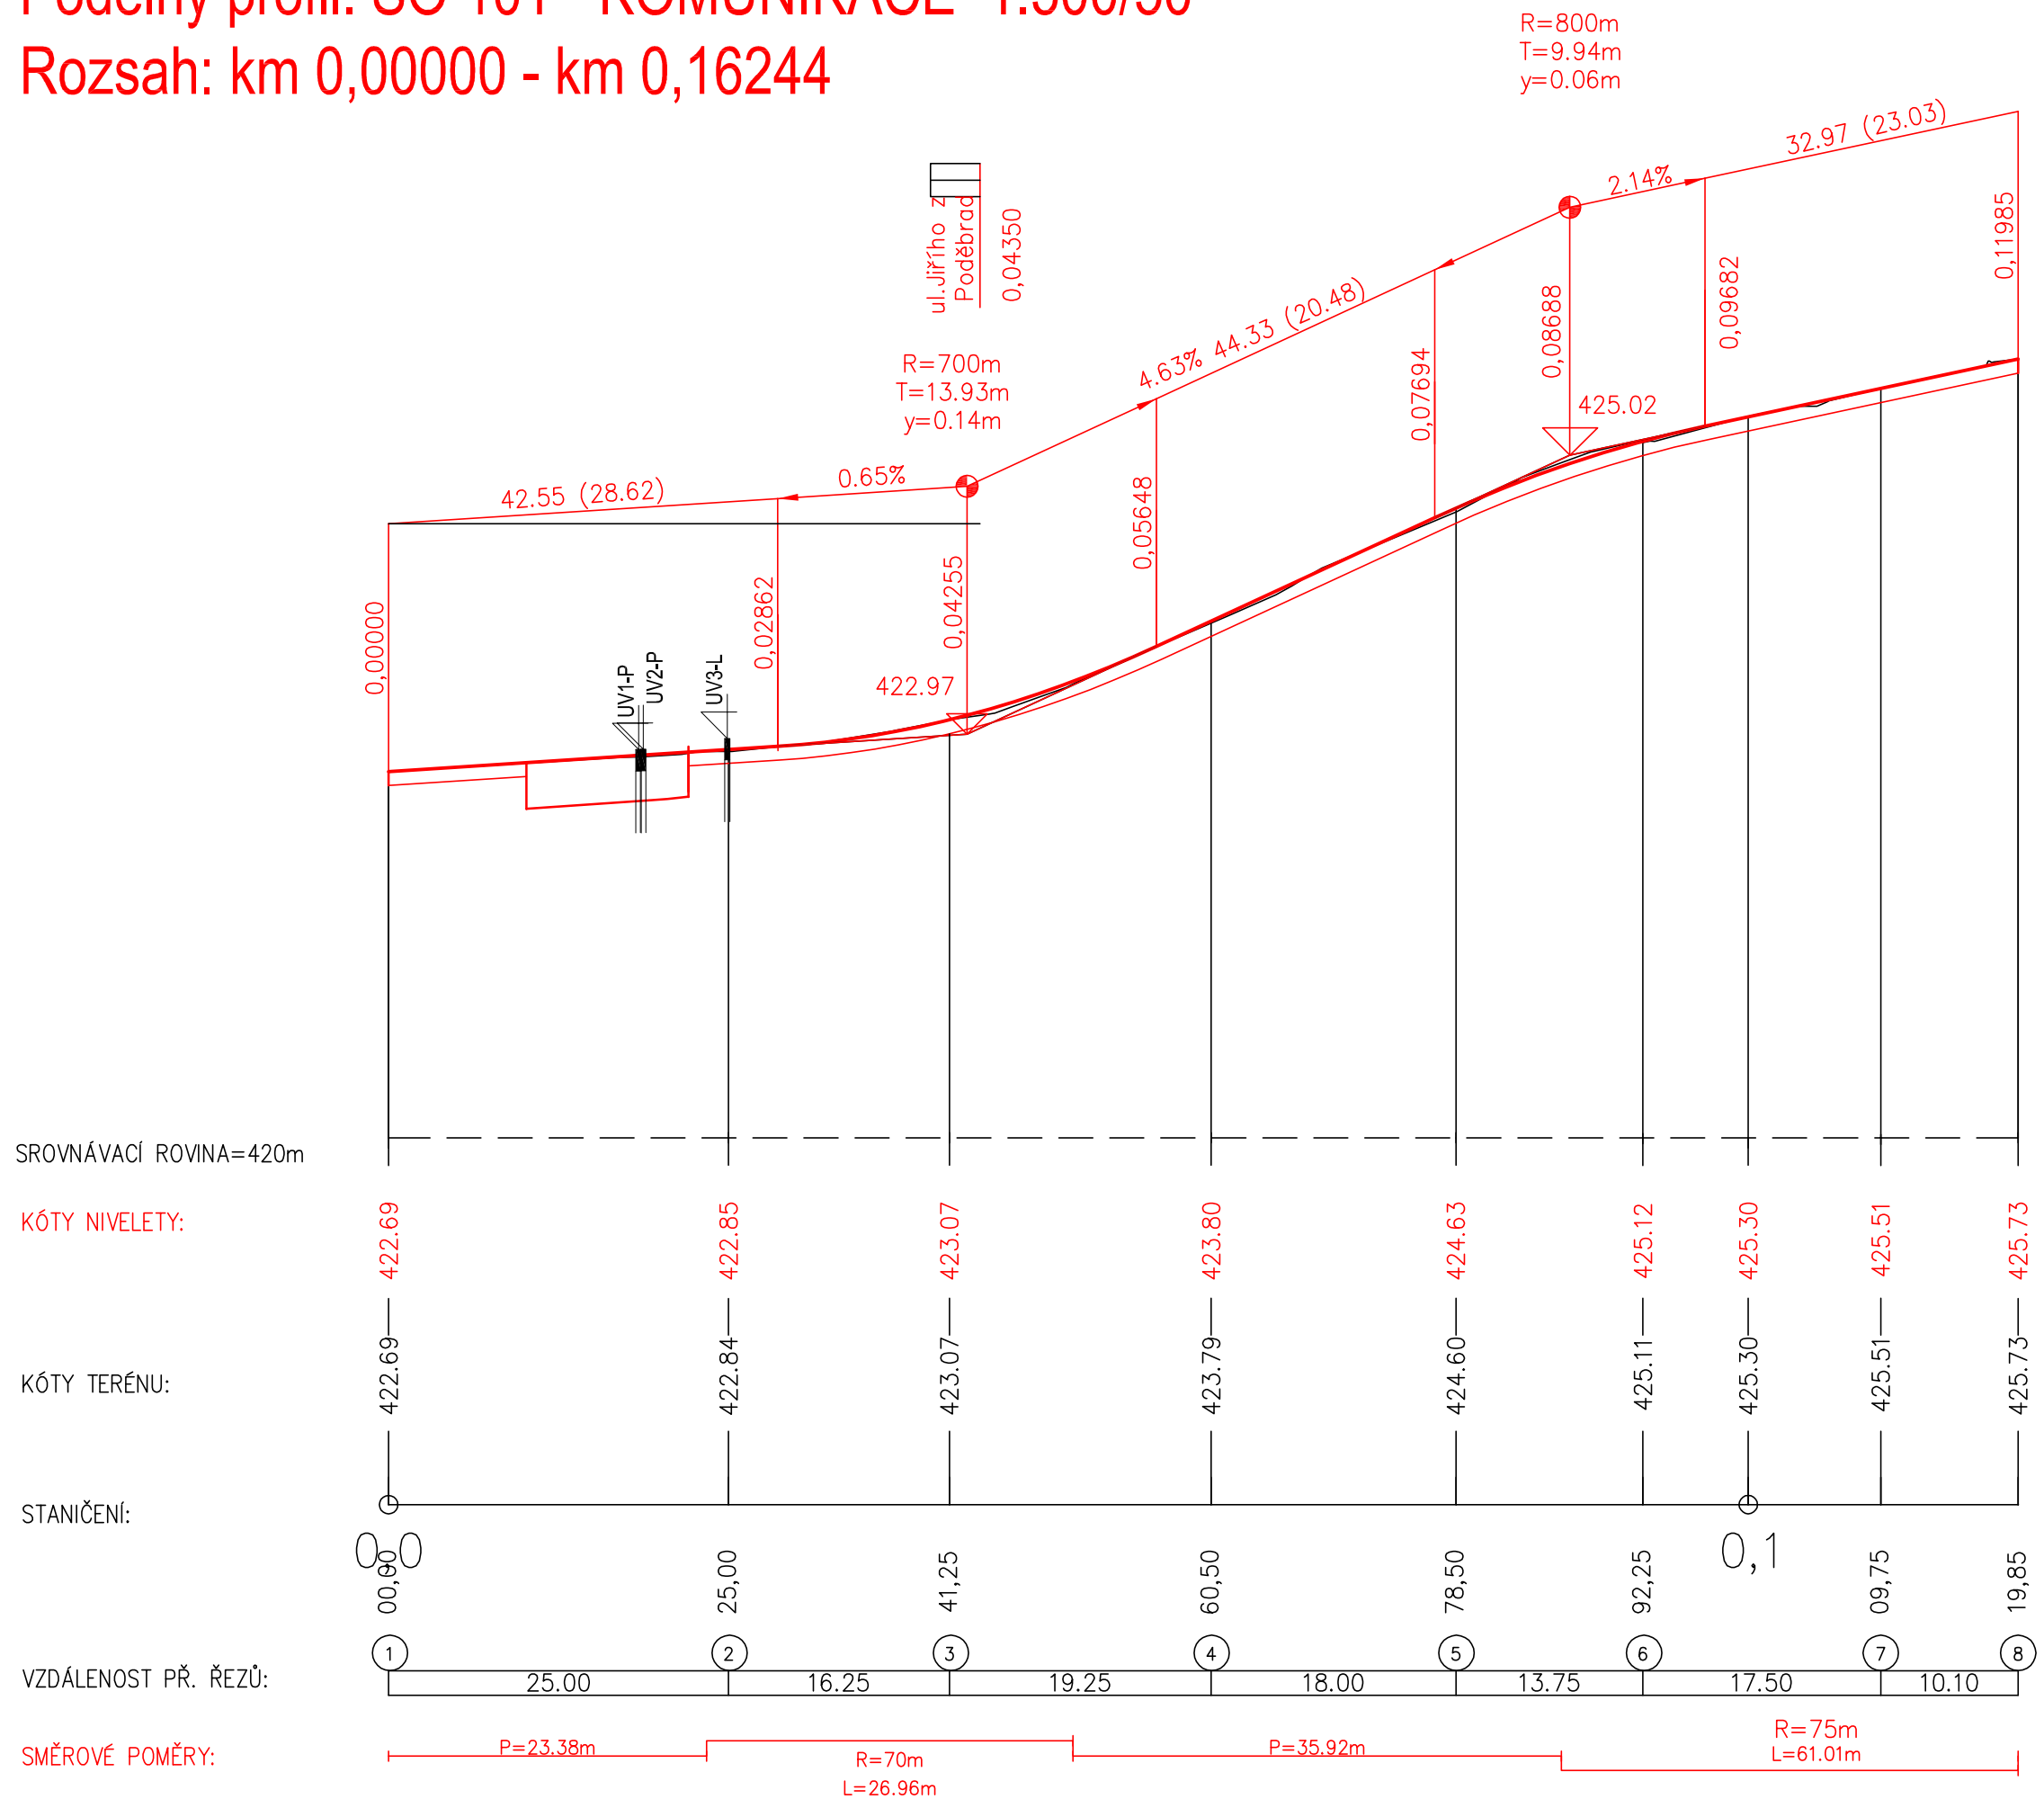

PROJEKTOVÁNÍ DOPRAVNÍCH STAVEB
Projekční kancelář Ing. Škubalová
U Bachmače 29, 326 00 PLZEŇ
tel. 377 455 842

souřadnicový systém S - JTSK *výškový systém B.p.v.*

VED. PROJEKTANT	ZODP. PROJEKTANT	VYPRACOVAL	SCHVÁLIL	Projekční kancelář Ing. Škubalová U Bachmače 29, 326 00 PLZEŇ tel. 377 455 842	
Ing. Škubalová	Ing. Škubalová	Kazimour	Ing. Škubalová		
KRAJ PLZEŇSKÝ	KAT.ÚZEMÍ Horažďovice			FORMÁT	
INVESTOR Město Horažďovice				DATUM	11/2022
AKCE Mobilita pro všechny - Úprava přechodů pro chodce s omezenou schopností pohybu a orientace - změna přechodu č.2, č.3 a č.5				ÚČEL	PDPS
				ČÍS. ZAKÁZKY	1924
				MĚŘÍTKO	1:500/50
OBJEKT: SO 101 KOMUNIKACE					
OBSAH PODÉLNÝ PROFIL - HLAVNÍ KOMUNIKACE				ČÍS. VÝKRESU 3a	ČÍS. KOPIE