



## PROJEKTOVÁNÍ DOPRAVNÍCH STAVEB


Projekční kancelář Ing. Škubalová  
U Bachmače 29, 326 00 PLZEŇ  
tel. 377 455 842

VÝŠKOVÝ SYSTÉM B.p.v.


SOUŘADNICOVÝ SYSTÉM S-JTSK

VED. PROJEKTANT	ZODP. PROJEKTANT	VYPRACOVAL	SCHVÁLIL	Projekční kancelář Ing. Škubalová U Bachmače 29, 326 00 PLZEŇ tel. 377 455 842	
Ing. Škubalová	Ing. Škubalová	J. Kazimour	Ing. Škubalová		
KAT.ÚZEMÍ: Horažďovice			KRAJ: Plzeňský	FORMÁT	
OBJEDNATEL: Město Horažďovice				DATUM	11/2022
AKCE <b>Mobilita pro všechny - Úprava přechodů pro chodce s omezenou schopností pohybu a orientace - změna přechodu č.2, č.3 a č.5</b> OBJEKT: SO 101 KOMUNIKACE				ÚČEL	PDPS
				ČÍS. ZAKÁZKY	1924
				MĚŘÍTKO	1:100
				REGISTRACE-IČO	13890450
OBSAH <b>CHARAKTERISTICKÉ PŘÍČNÉ ŘEZY</b>				ČÍS. VÝKRESU <b>5</b>	ČÍS. KOPIE


PR: 1a  
ZÚ 0,000 00

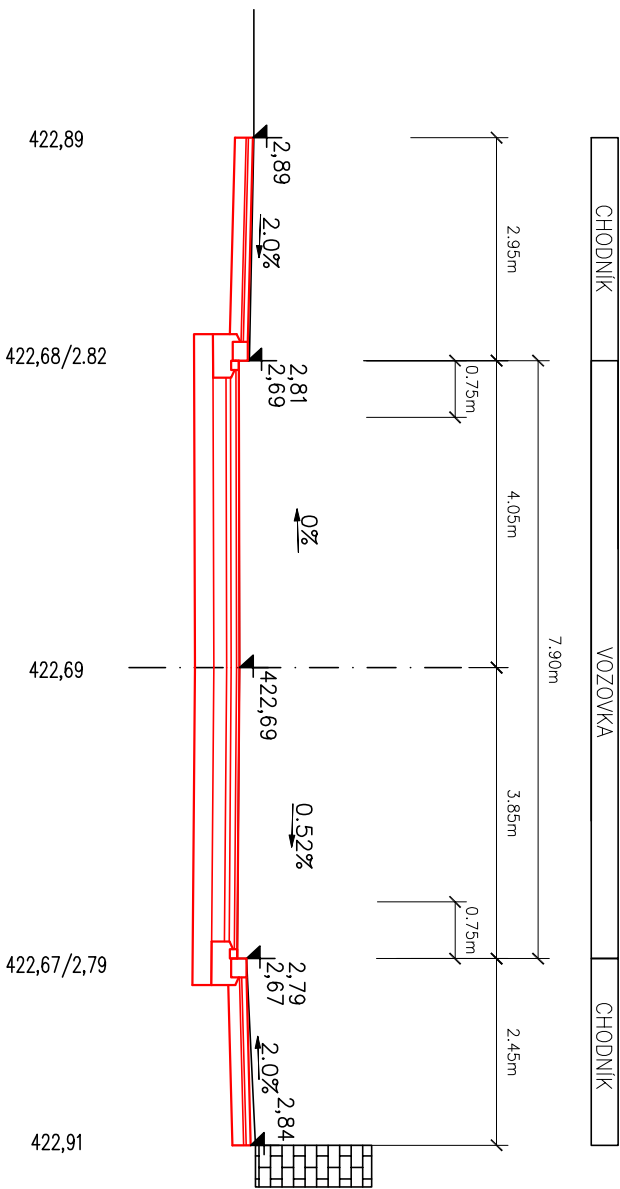

PR: 2a  
0,025 00

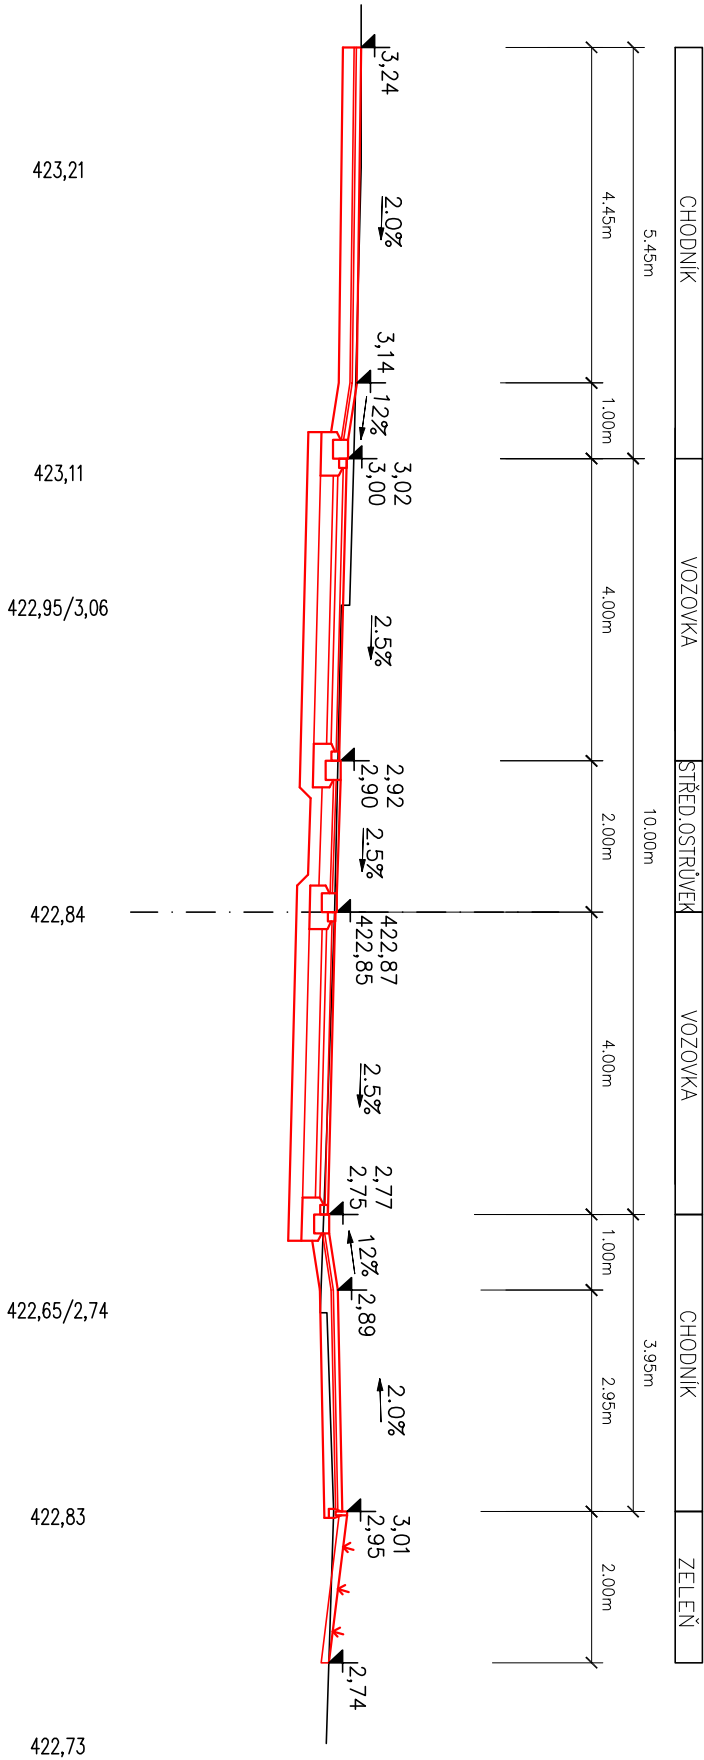


PR: 3a  
0,041 25

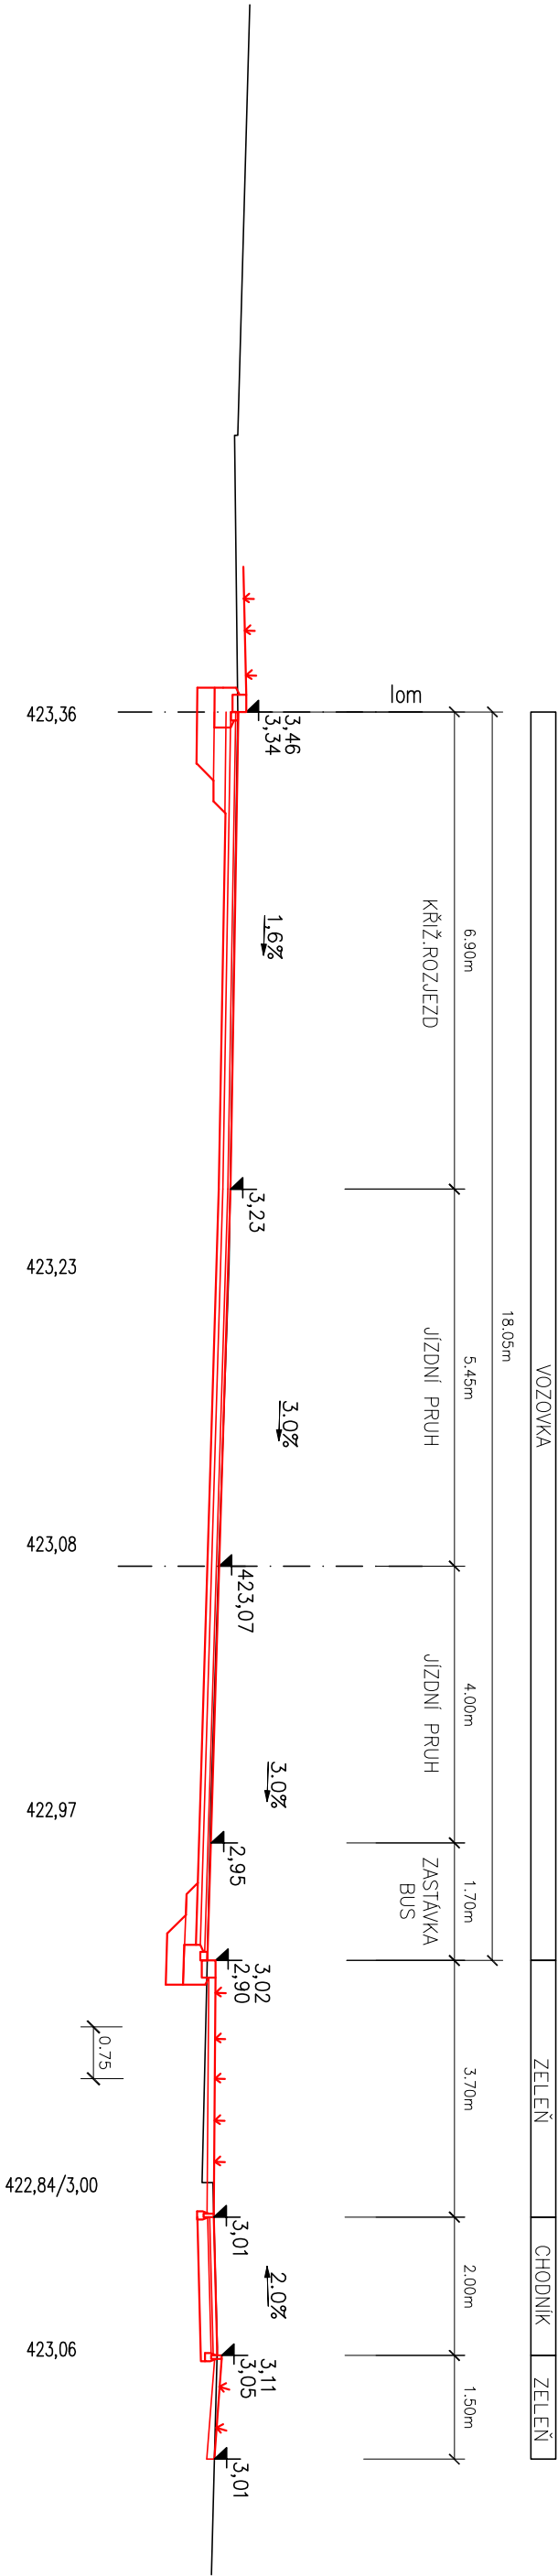




PR: 40  
0.060 50

CHODNÍK	ZELEŇ	VOZOVKA	ZASTÁVKA BUS	CHODNÍK	ZELEŇ
---------	-------	---------	--------------	---------	-------

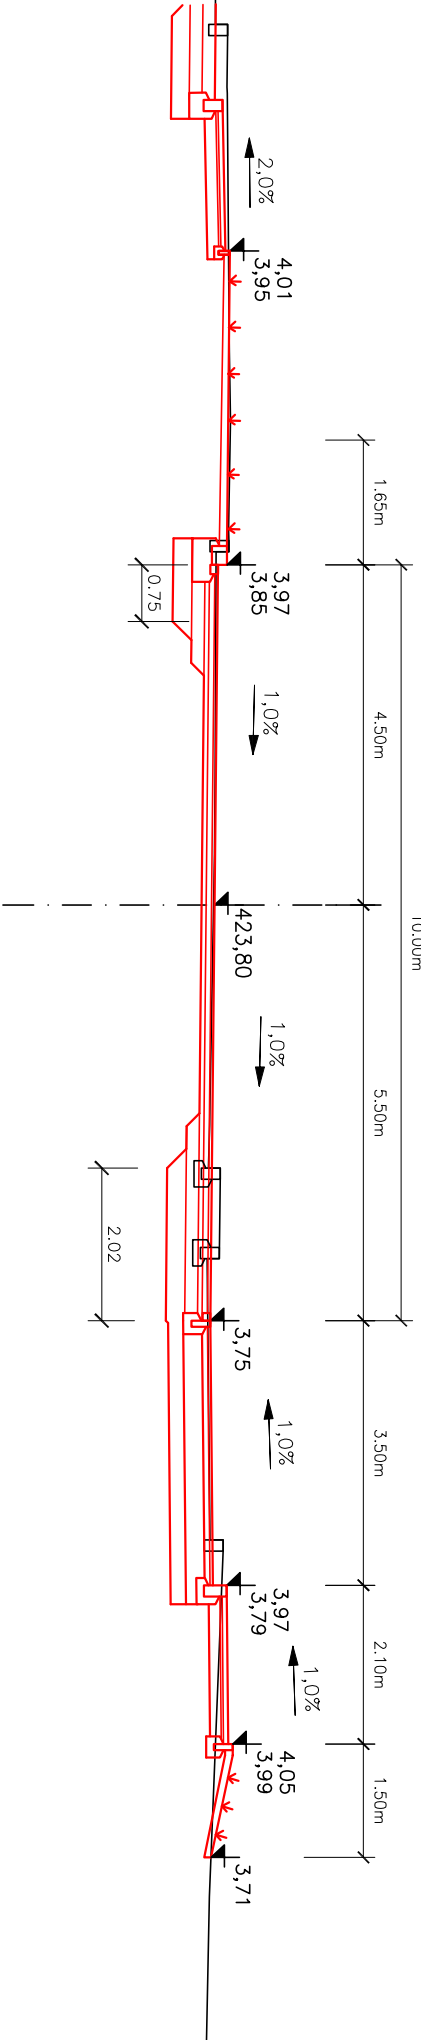

PR: 50  
0.078 50


CHODNÍK	ZELEŇ	VOZOVKA
---------	-------	---------

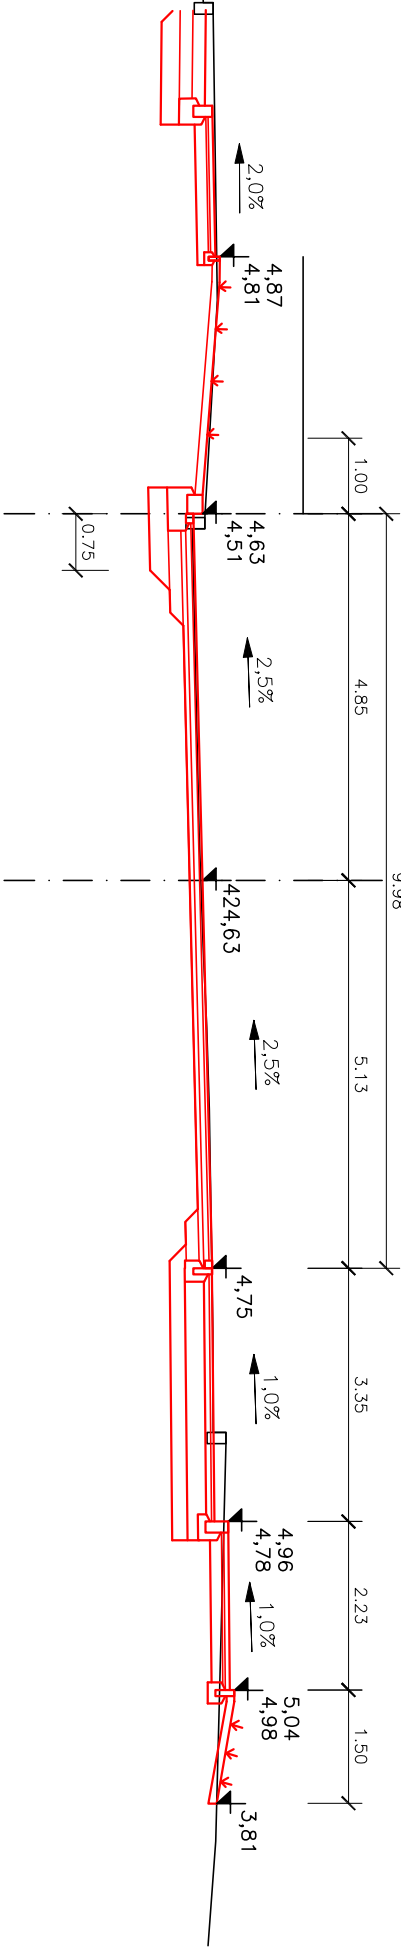



PR: 6a  
0.092 25

CHODNIK	ZELEŇ	VOZOVKA	ZELEŇ	CHODNIK	ZELEŇ
---------	-------	---------	-------	---------	-------

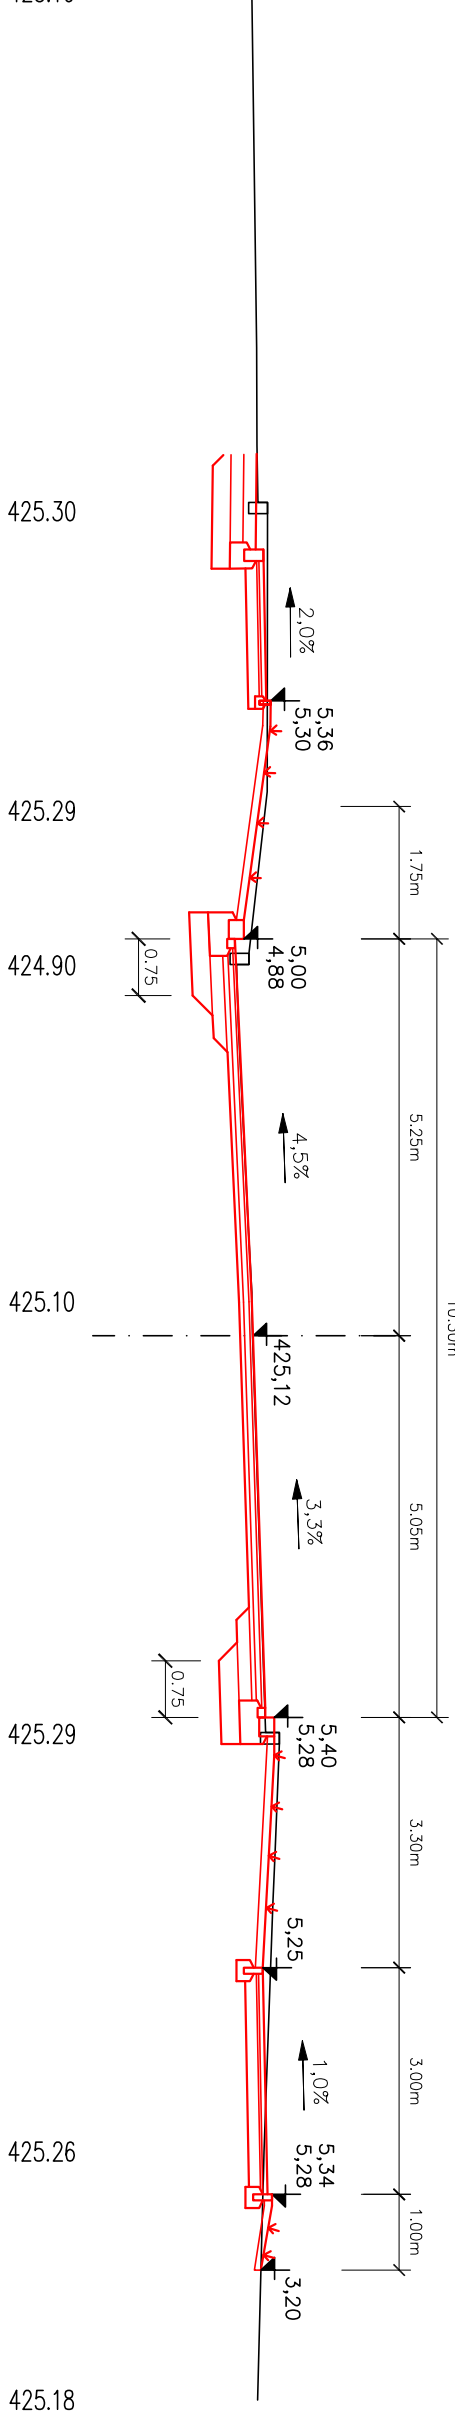

PR: 7a  
konec opravy vozovky – 0.109 75

ZELEŇ	VOZOVKA	KŘÍŽ. ROZJÍŽD	ZELEŇ	CHODNIK	ZELEŇ
-------	---------	---------------	-------	---------	-------

