




# SKLADBA DLAŽBY DÉLÍČHO OSTRŮVKU S MÍSTEM PRO PŘECHÁZENÍ

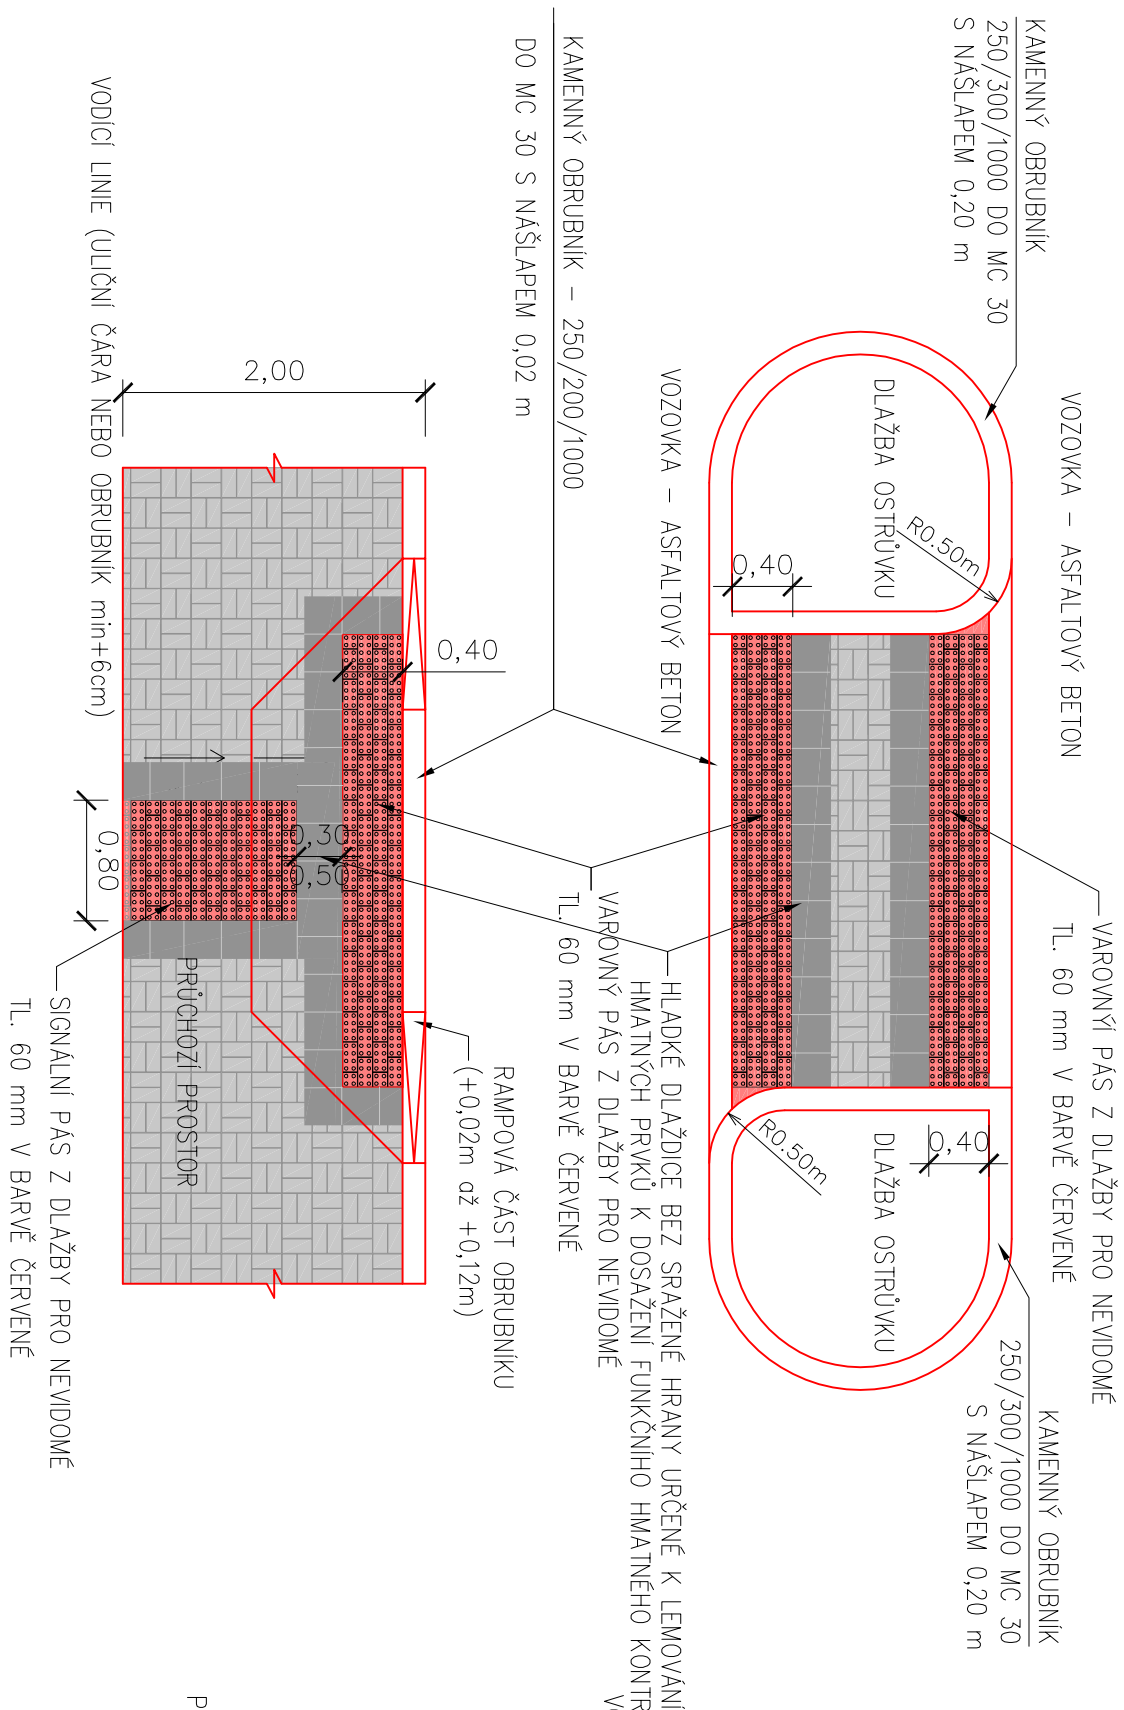

Pozn.:

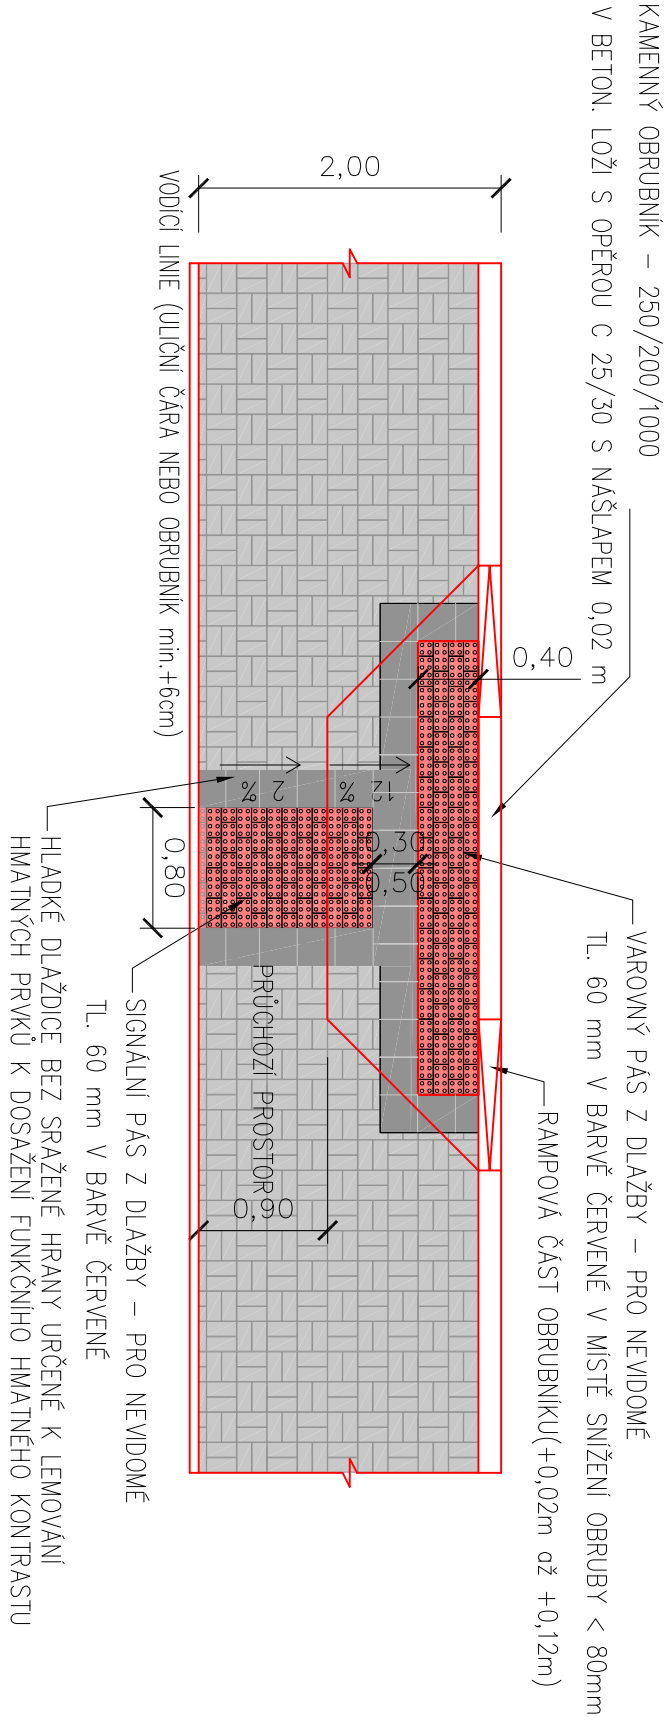

# SKLADBA DLAŽBY AUTOBUSOVÉ ZASTÁVKY

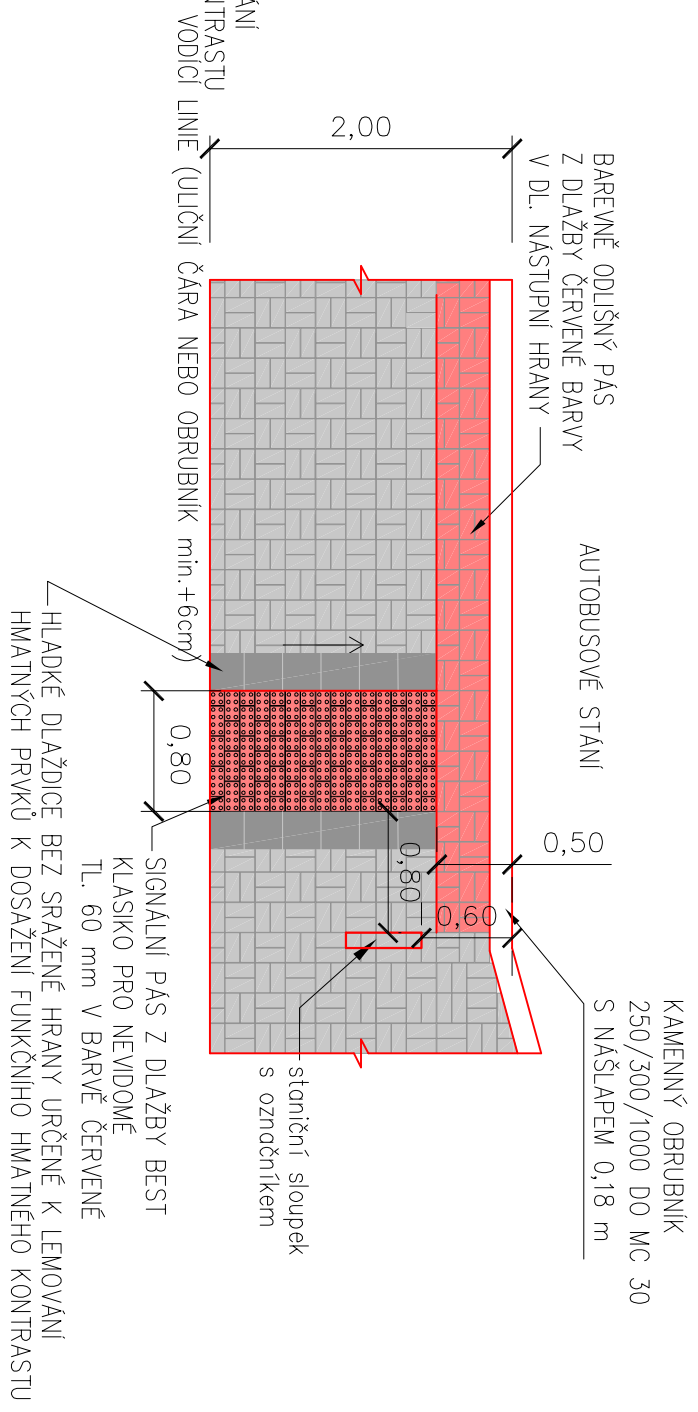

# SKLADBA A TYP DLAŽBY

CHODNÍK – BETONOVÁ DLAŽBA – BEATON 60/200/165, BARVA PŘÍRODNÍ

VAROVNÝ A SIGNÁLNÍ PÁS Z DLAŽBY BEST – KLASIKO PRO NEVIDOMÉ, BARVA ČERVENÁ

Úprava v místech pro přecházení je navržena a bude provedena v souladu s vyhl. vyhláškou č. 398/2009 Sb. O obecných technických požadavcích zabezpečujících užívání staveb osobami s omezenou schopností pohybu a orientace.

V místech pro přecházení pro chodce bude obruba snížena na +2cm, u vjezdů na +4cm až +5cm.

Navržená miska pro prechazení musí být opatřena varovnými pásy šířky 800mm ukončenými 30 – 50cm před varovným pásem signálními pásy šířky 800mm při dodržení barevného kontrastu vůči okolí.

Překážky na komunikacích pro pěší musí mít ve výši 1100mm pevnou ochranu (týč zábředlů, horní díl oplocení) a ve výši 100–250mm záradku pro slepeckou hůl (spodní týč zábředlů, podstavec), sledující půdorysný průběh překážky, popřípadě lze odsunout záradku za obrys překážky nejvýše o 200mm.

# PROJEKTOVÁNÍ DOPRAVNÍCH STAVEB



Projekční kancelář Ing. Škubalová  
U Bachmače 29, 326 00 PLZEŇ  
tel. 377 455 842

VED. PROJEKTANT	ZODP. PROJEKTANT	VYPRACOVAL	SCHVALIL	Projekční kancelář Ing. Škubalová U Bochmitze 29, 326 00 PLZEŇ tel. 377 455 842
Ing. Škubalová	Ing. Škubalová	J. Zezulová	Ing. Škubalová	
KRAJ	Plzeňský	KAT.ÚZEMÍ: Horažďovice		
OBJEDNATEL	Město Horažďovice			
AKCE	Mobilita pro všechny - Úprava přechodů pro chodce s omezenou schopností pohybu a orientace - změna přechodu č.2, č.3 a č.5			
OBJEKT	SO 101 – KOMUNIKACE			
OBSAH				
VZOROVÉ DETAILY				
6				
ČÍS. VÝKRESU				ČÍS. KOPIE