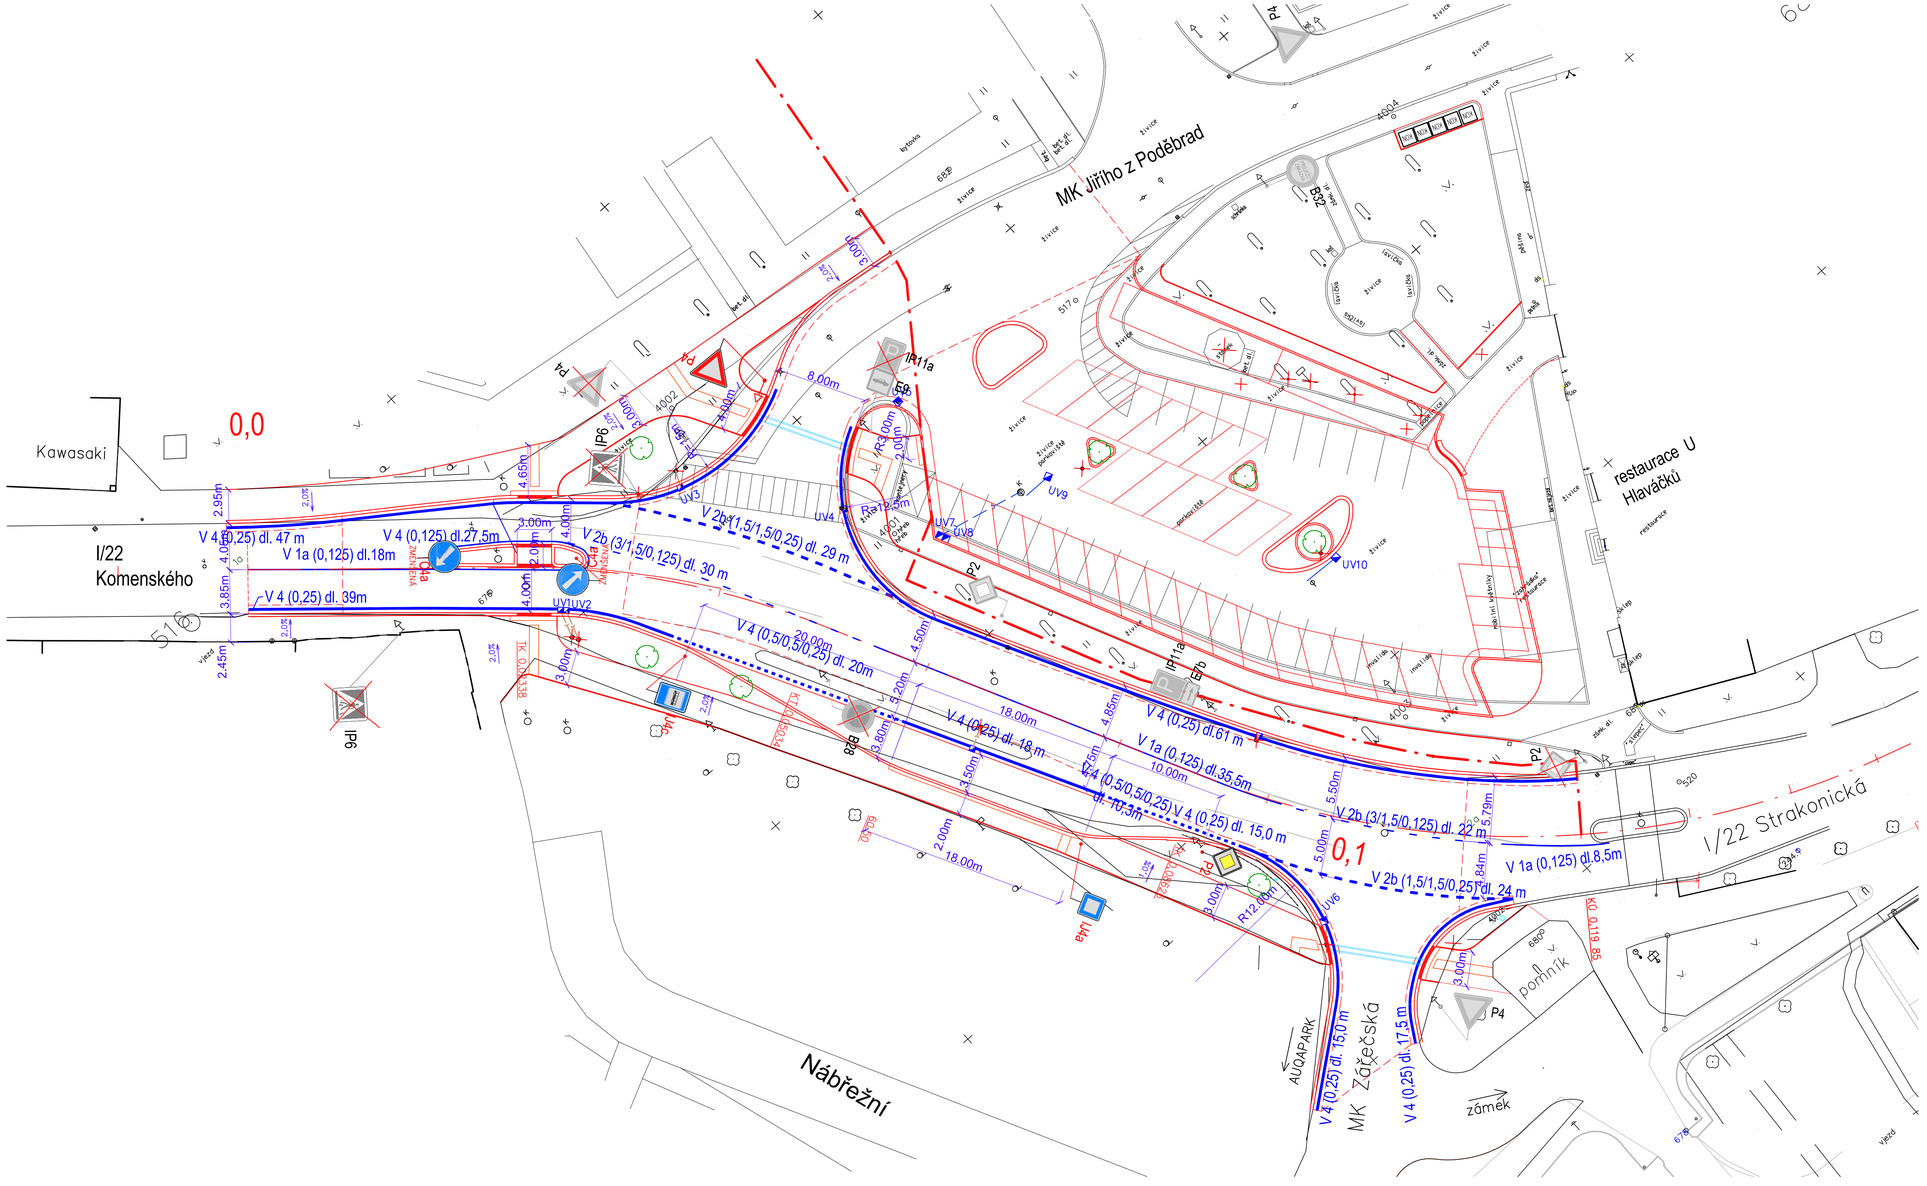

LEGENDA:

- P4 — NOVĚ OSAZENÁ DOPRAVNÍ ZNAČKA
- STÁVAJÍCÍ DOPRAVNÍ ZNAČKA – RUŠENÁ
- PODÉLNÁ ČÁRA SOUVISLÁ V1a š. 0,125 m
- PODÉLNÁ ČÁRA PŘERUŠOVANÁ, KADENCE 1,5/1,5 V2b š. 0,25 m
- VODÍCÍ ČÁRA V4 š. 0,25m
- MÍSTO PRO PŘECHÁZENÍ, KADENCE 0,5/0,25 V7b š. 0,125

POLICIE ČESKÉ REPUBLIKY
KRAJSKÉ ŘEDITELSTVÍ POLICIE
PLZEŇSKÉHO KRAJE
ODBOR SLUŽBY DOPRAVNÍ POLICIE
306 28 PLZEŇ, NÁDRAŽNÍ 2

KRPP-122396-1/ČJ-2021-0300DP
12. 10. 2021

Npor. Ing. Martin Cibulka
378722

Poznámka: Před odfrézováním vozovky zhotovitel zafixuje stávající vodorovné dopravní značení a po položení asfaltových vrstev provede jeho obnovení

PROJEKTOVÁNÍ DOPRAVNÍCH STAVEB
Projekční kancelář Ing. Škubalová
U Bachmače 29, 326 00 PLZEŇ
tel. 377 455 842

VÝŠKOVÝ SYSTÉM B.p.v. SOUŘADNICOVÝ SYSTÉM S-JTSK

VED. PROJEKTANT	ZODP. PROJEKTANT	VYPRACOVAL	SCHVÁLIL	Projekční kancelář Ing. Škubalová U Bachmače 29, 326 00 PLZEŇ tel. 377 455 842	
Ing. Škubalová	Ing. Škubalová	J. Kazimour	Ing. Škubalová		
KAT.ÚZEMÍ: Horažďovice		KRAJ: Plzeňský		FORMÁT	
OBJEDNATEL: Město Horažďovice				DATUM	8/2020
AKCE: Mobilita pro všechny - Úprava přechodů pro chodce s omezenou schopností pohybu a orientace - změna přechodu č.2, č.3 a č.5				ÚČEL	změna stavby před dokončením
				ČÍS. ZAKÁZKY	1924
OBJEKT: SO 101 – KOMUNIKACE				MĚŘÍTKO	1:250
				REGISTRACE-IČO	13890450
OBSAH: TRVALÉ DOPRAVNÍ ZNAČENÍ				ČÍS. VÝKRESU: 7	ČÍS. KOPIE