




Charakteristické řezy schodišti
1:100

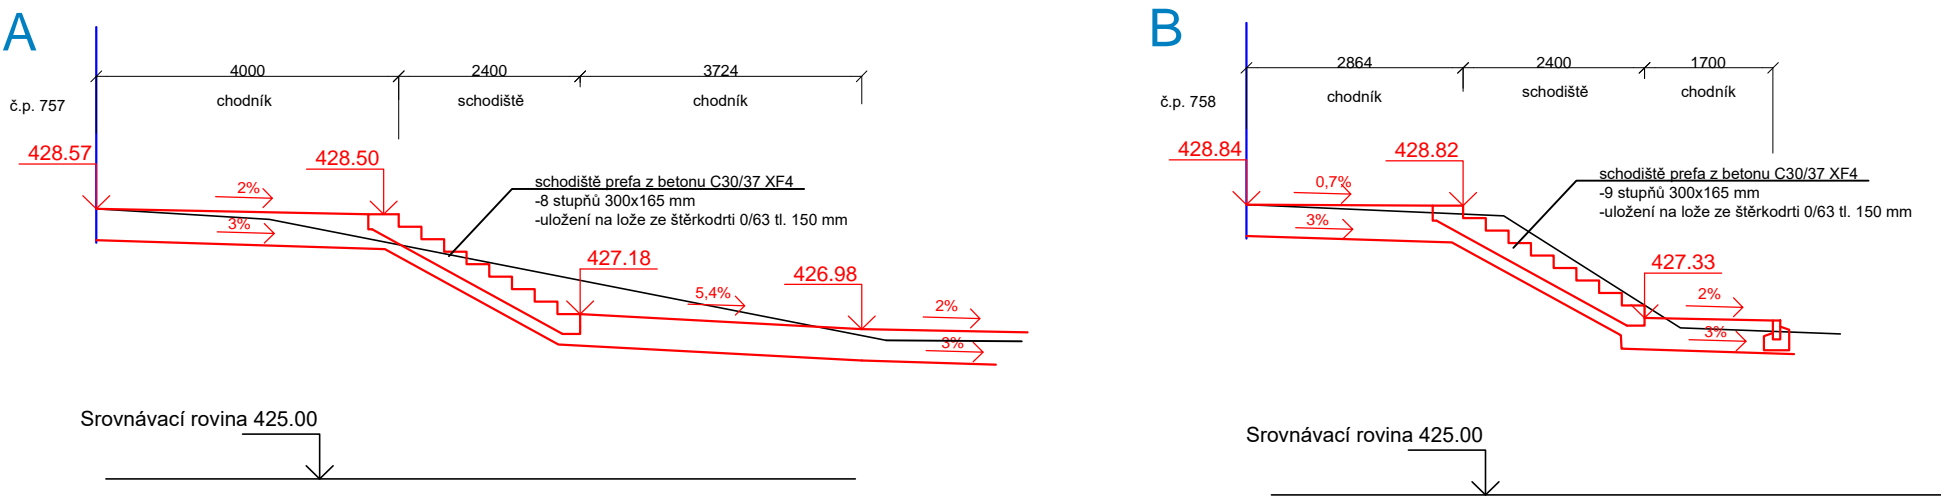

2.16

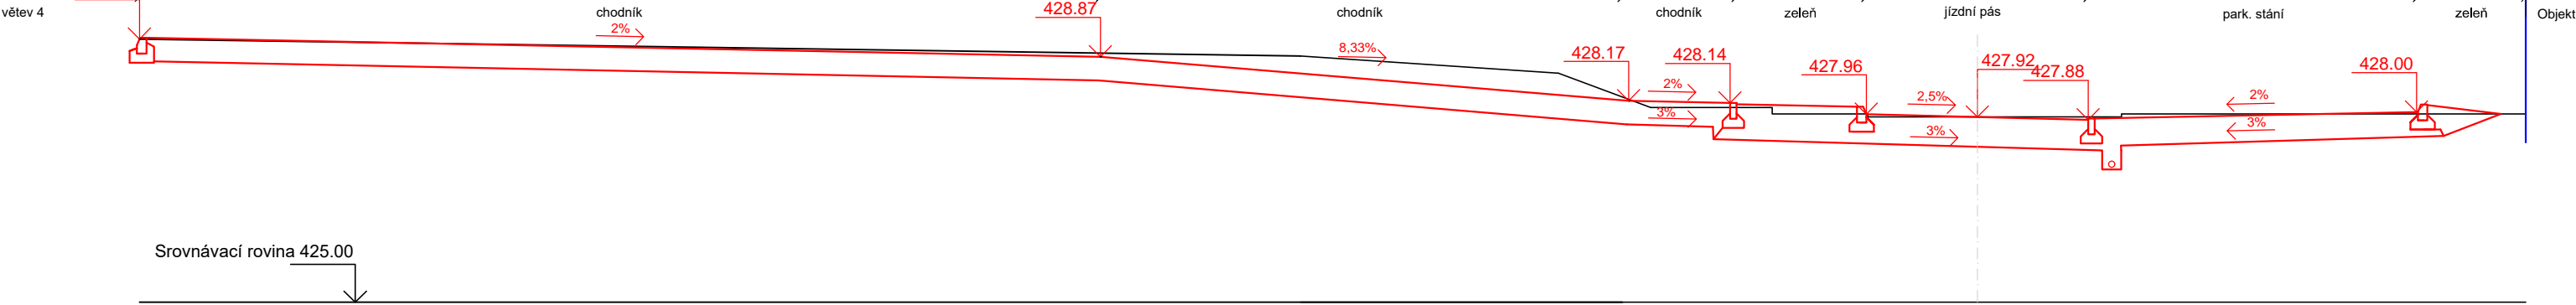

Pohled na zábradlí u schodiště
1:50

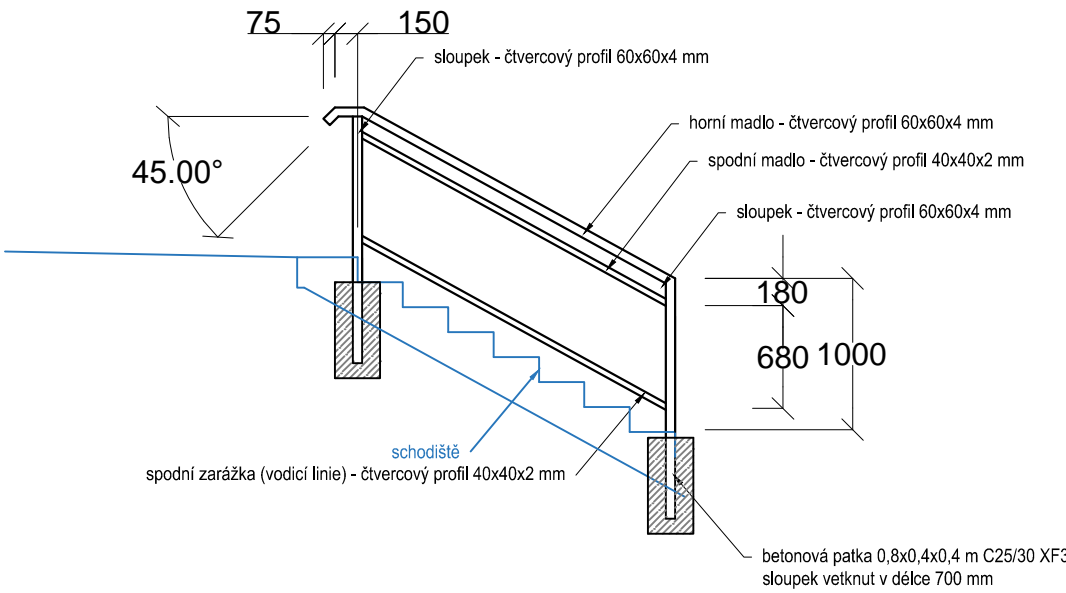

- Ocel S275, svařovaná
- povrchová úprava žárovým zinkováním tl. min. 70µm + barvou dle požadavku investora

doplněno 17.8.2013

Hlavní projektant : Ing. arch. Martin Jirovský, Ph.D., Pěvřatílská 330, Tábor 390 01, IČO 625 49 201		<div>CENTRUM SLUŽEB STARÉ MĚSTO WWW.CENTRUM SLUŽEB TÁBOR.CZ PŘEVŘATÍLSKÁ 330, TÁBOR 390 01 ATELIÉR M.A.A.T.</div>	
Zodp. projektant: Ing. Robert Juřina, Pěvřatílská 330, Tábor 390 01			
Vypracoval : Ing. arch. Ladislav Zeman, Hodětín 24 Bechyně 391 65, IČO 020 74 931			
Investor : město Horažďovice, Mírové náměstí 1, 341 01 Horažďovice		DPS	
KÚ : Horažďovice		Číslo zak. :	
Akce : Revitalizace sídliště Blatenská v Horažďovicích		Datum :	prosinec 2017
		Ozn. části :	B
Obsah : ŘEZY SCHODIŠTÍ A POHLED NA ZÁBRADLÍ - VĚTEV 2		Měřítko : 1:100, 1:50	Č. výkresu : C.1.4.1