


konečné rozměry budou upraveny dle skutečného dodavatele na základě výrobní dokumentace zhotovitele!

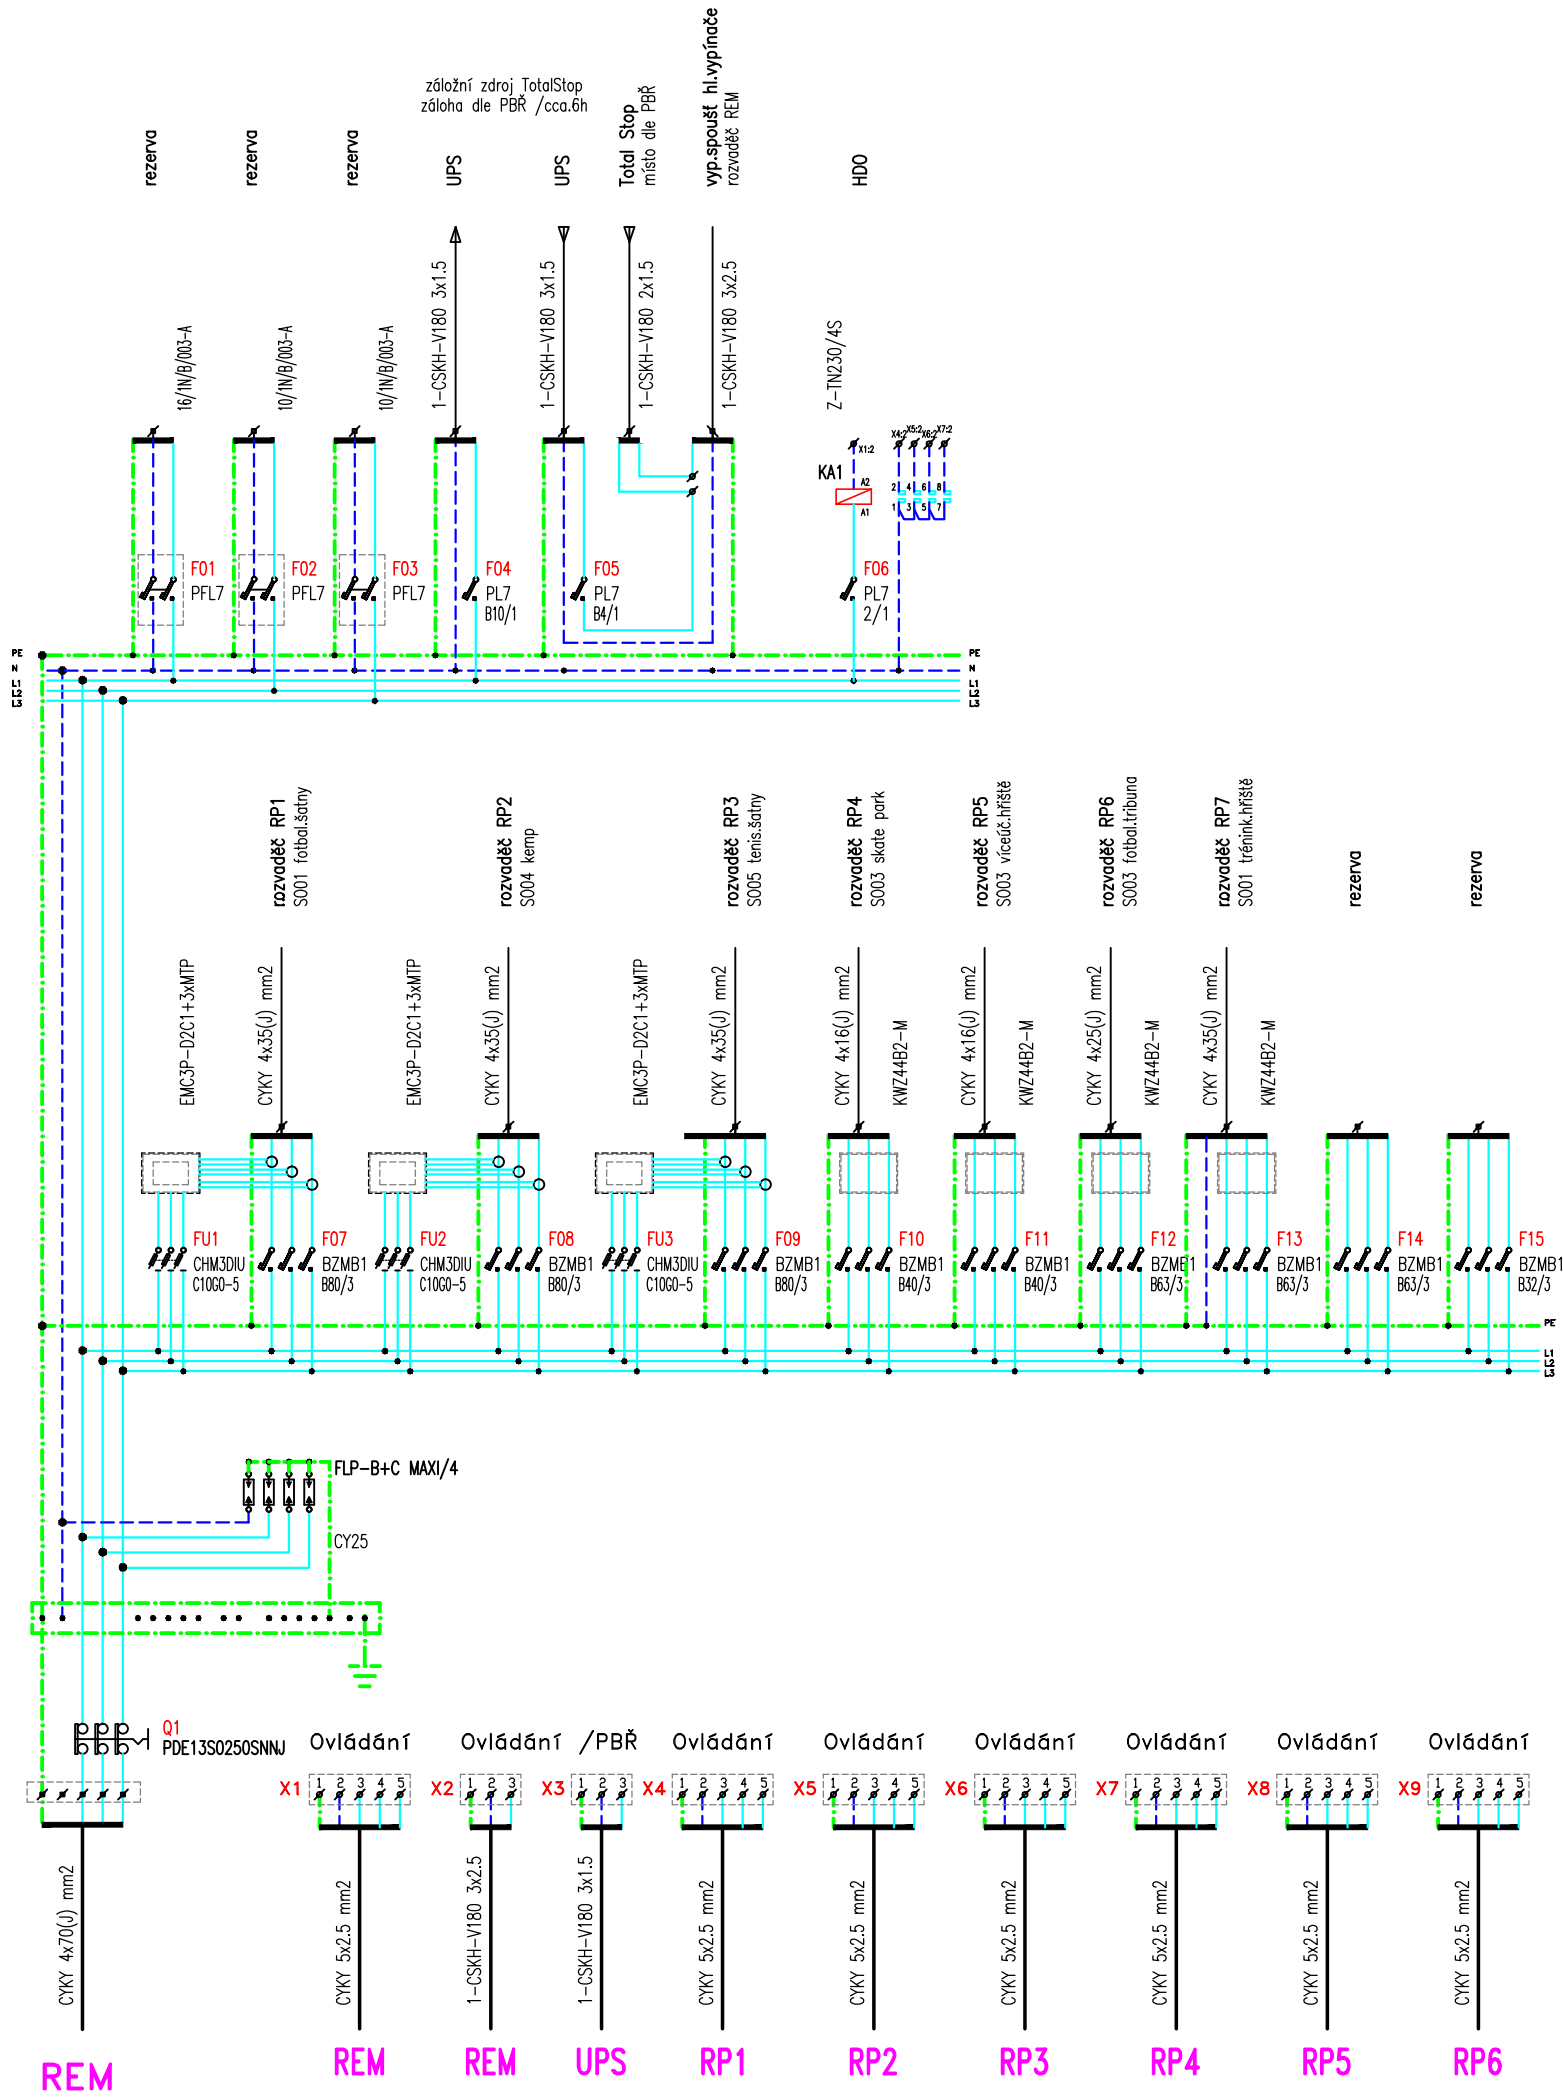

ROZVODNÁ SOUSTAVA : 3 PE+N, AC 50Hz, 400/230V/ TN-C-S

OCHRANA PŘED ÚRAZEM ELEKTRICKÝM PROUDEM DLE ČSN 33 2000-4-41 ed.3:
OCHRANA PŘED NEBEZPEČNÝM DOTYKEM ŽIVÝCH ČÁSTÍ: OCHRANA IZOLACÍ ŽIVÝCH ČÁSTÍ
OCHRANA KRYTÝ NEBO PŘEPÁŽKAMI
DOPLŇKOVÁ OCHRANA PROUDOVÝM CHRÁNIČEM
OCHRANA PŘED NEBEZPEČNÝM DOTYKEM NEŽIVÝCH ČÁSTÍ: BEZPEČNÝM VYPNUTÍM OD ZDROJE

Rozvodnice v provedení sam.stojící pilíř.
Hlavní přívod spodem, odvody spodem

±0,000 = 420,720 m.n.m.

AKCE REVITALIZACE SPORTOVNÍHO AREÁLU LIPKY k.ú. Zářečí u Horažovic 641855	ING.ARCH.MGA. JIŘÍ BÍZA Pod Křížkem 721/3, 147 00 Praha 4 – Braník t:+420 777 034 431 m:biza.architekt@gmail.com www.bizaarch.cz	BAŽITVO A PODPIS:
INVESTOR MĚSTO HORAŽDOVICE Mírové náměstí 1 341 01 Horaždovice	ARCHITEKT ING.ARCH.MGA.JIŘÍ BÍZA, ING.ARCH.TOMÁŠ NOVOTNÝ ZODPOVĚDNÝ PROJEKTANT ING.ARCH.MGA.JIŘÍ BÍZA VYPRACOVAL VÁCLAV ŠÍMA	Č.PARE
VÝKRES:	ČÁST DOKUMENTACE: D.1.4.4 Silnoproud, slaboproud STUPEŇ DOKUMENTACE PROJEKT PRO ZADÁNÍ STAVBY ZAKÁZKOVÉ ČÍSLO JB_25	Č.VÝKRESU D.1.4.4 19 POČET VÝKRESŮ ..A4 DATUM: 07/2023