


Pozn.: konečné rozměry budou upraveny dle skutečného dodavatele na základě výrobní dokumentace zhotovitele!

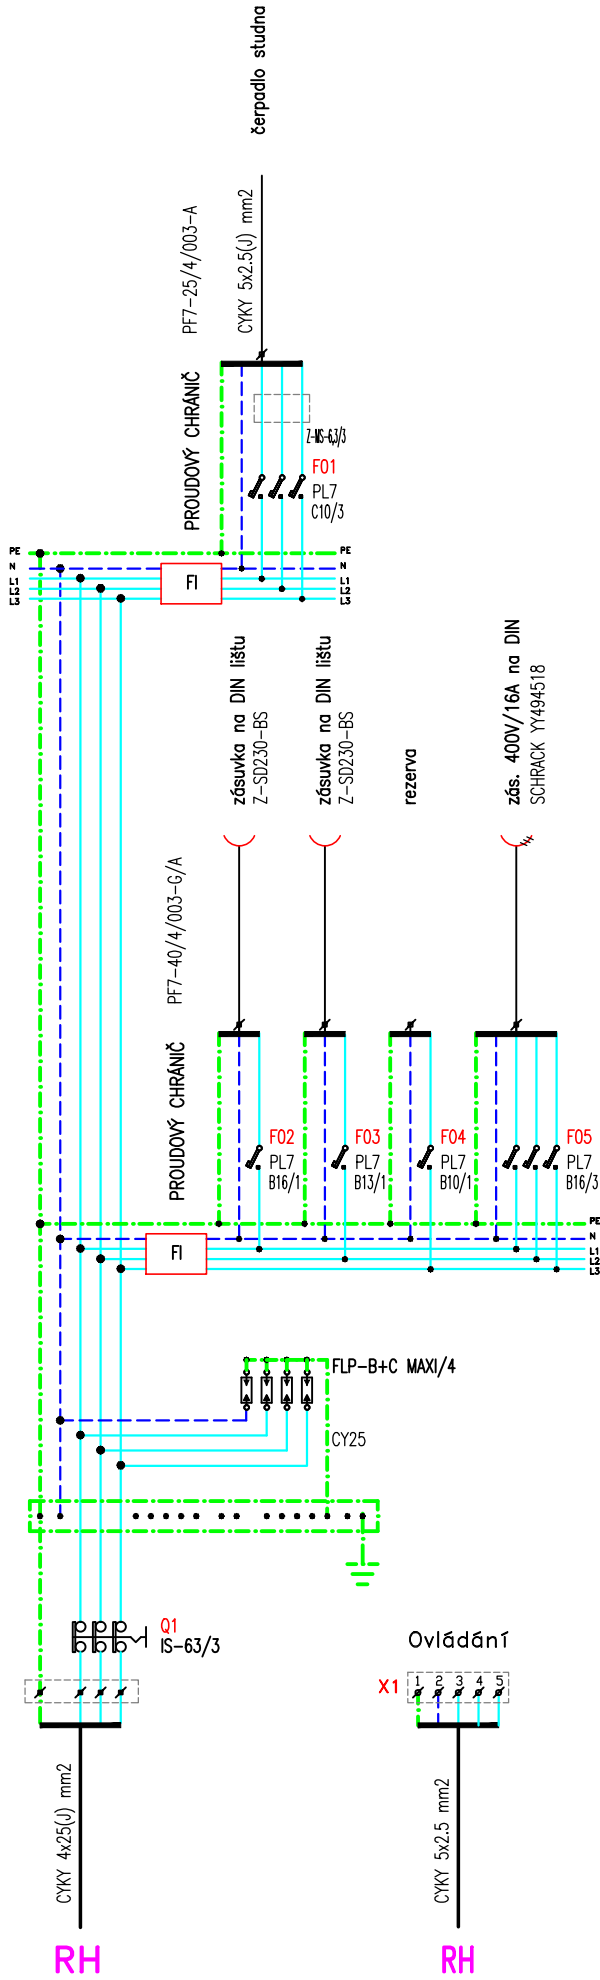

ROZVODNÁ SOUSTAVA : 3 PE+N, AC 50Hz, 400/230V/ TN-S

OCHRANA PŘED ÚRAZEM ELEKTRICKÝM PROUDEM DLE ČSN 33 2000-4-41 ed.3:  
OCHRANA PŘED NEBEZPEČNÝM DOTYKEM ŽIVÝCH ČÁSTÍ: OCHRANA IZOLACÍ ŽIVÝCH ČÁSTÍ  
OCHRANA KRYTY NEBO PŘEPÁŽKAMI  
DOPLŇKOVÁ OCHRANA PROUDOVÝM CHRANIČEM  
OCHRANA PŘED NEBEZPEČNÝM DOTYKEM NEŽIVÝCH ČÁSTÍ: BEZPEČNÝM VYPNUTÍM OD ZDROJE

Rozvodnice v provedení na povrch, osazena v pilíři.  
Hlavní přívod spodem, odvody spodem

±0,000 = 420,720 m.n.m.

AKCE REVITALIZACE SPORTOVNÍHO AREÁLU LIPKY k.ú. Zářečí u Horaždovic 641855		ING.ARCH.MGA. JIŘÍ BÍZA Pod Křížkem 721/3, 147 00 Praha 4 – Braník t:+420 777 034 431 m:biza.architekt@gmail.com www.bizaarch.cz	RAZITKO A PODPIS:
INVESTOR MĚSTO HORAŽDOVICE Mírové náměstí 1 341 01 Horaždovice	ARCHITEKT ING.ARCH.MGA.JIŘÍ BÍZA, ING.ARCH.TOMÁŠ NOVOTNÝ ZODPOVĚDNÝ PROJEKTANT ING.ARCH.MGA.JIŘÍ BÍZA VYPRACOVAL VÁCLAV ŠÍMA	Č.PARE	
VÝKRES: ROZVADĚČ RP6 /SO 03	MĚŘITKO: D.1.4.4 Silnoproud, slaboproud STUPEŇ DOKUMENTACE PROJEKT PRO ZADÁNÍ STAVBY ZAKÁZKOVÉ ČÍSLO JB_25	Č.VÝKRESU D.1.4.4 POČET VÝKRESŮ ..A4 DATUM: 07/2023	29