

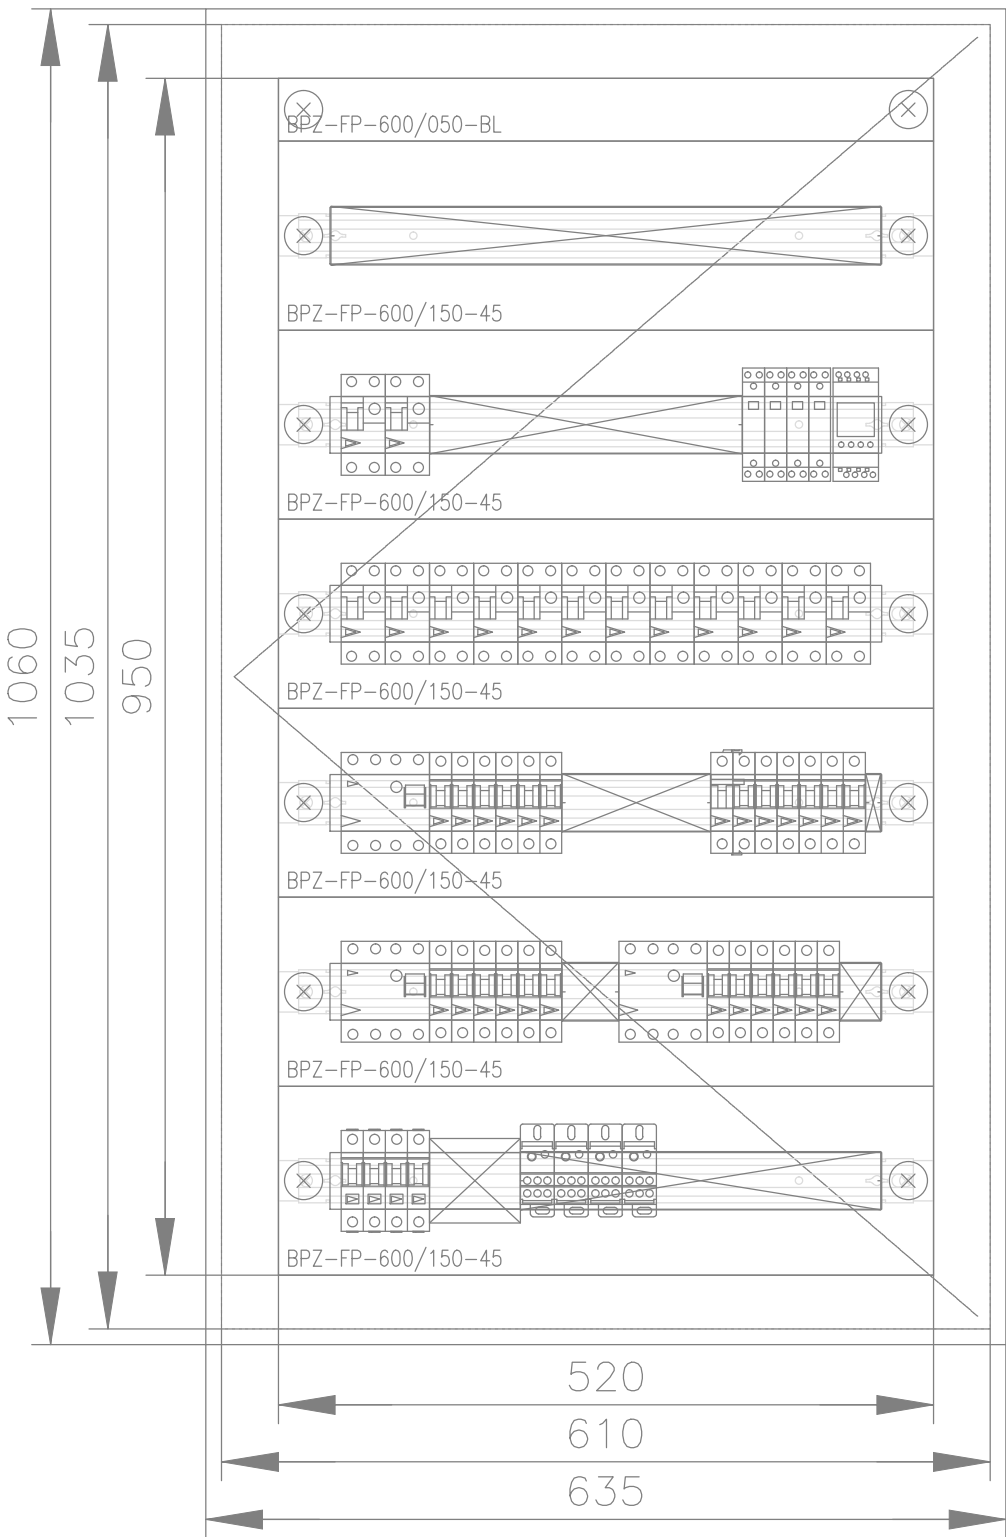


1060
1035
950

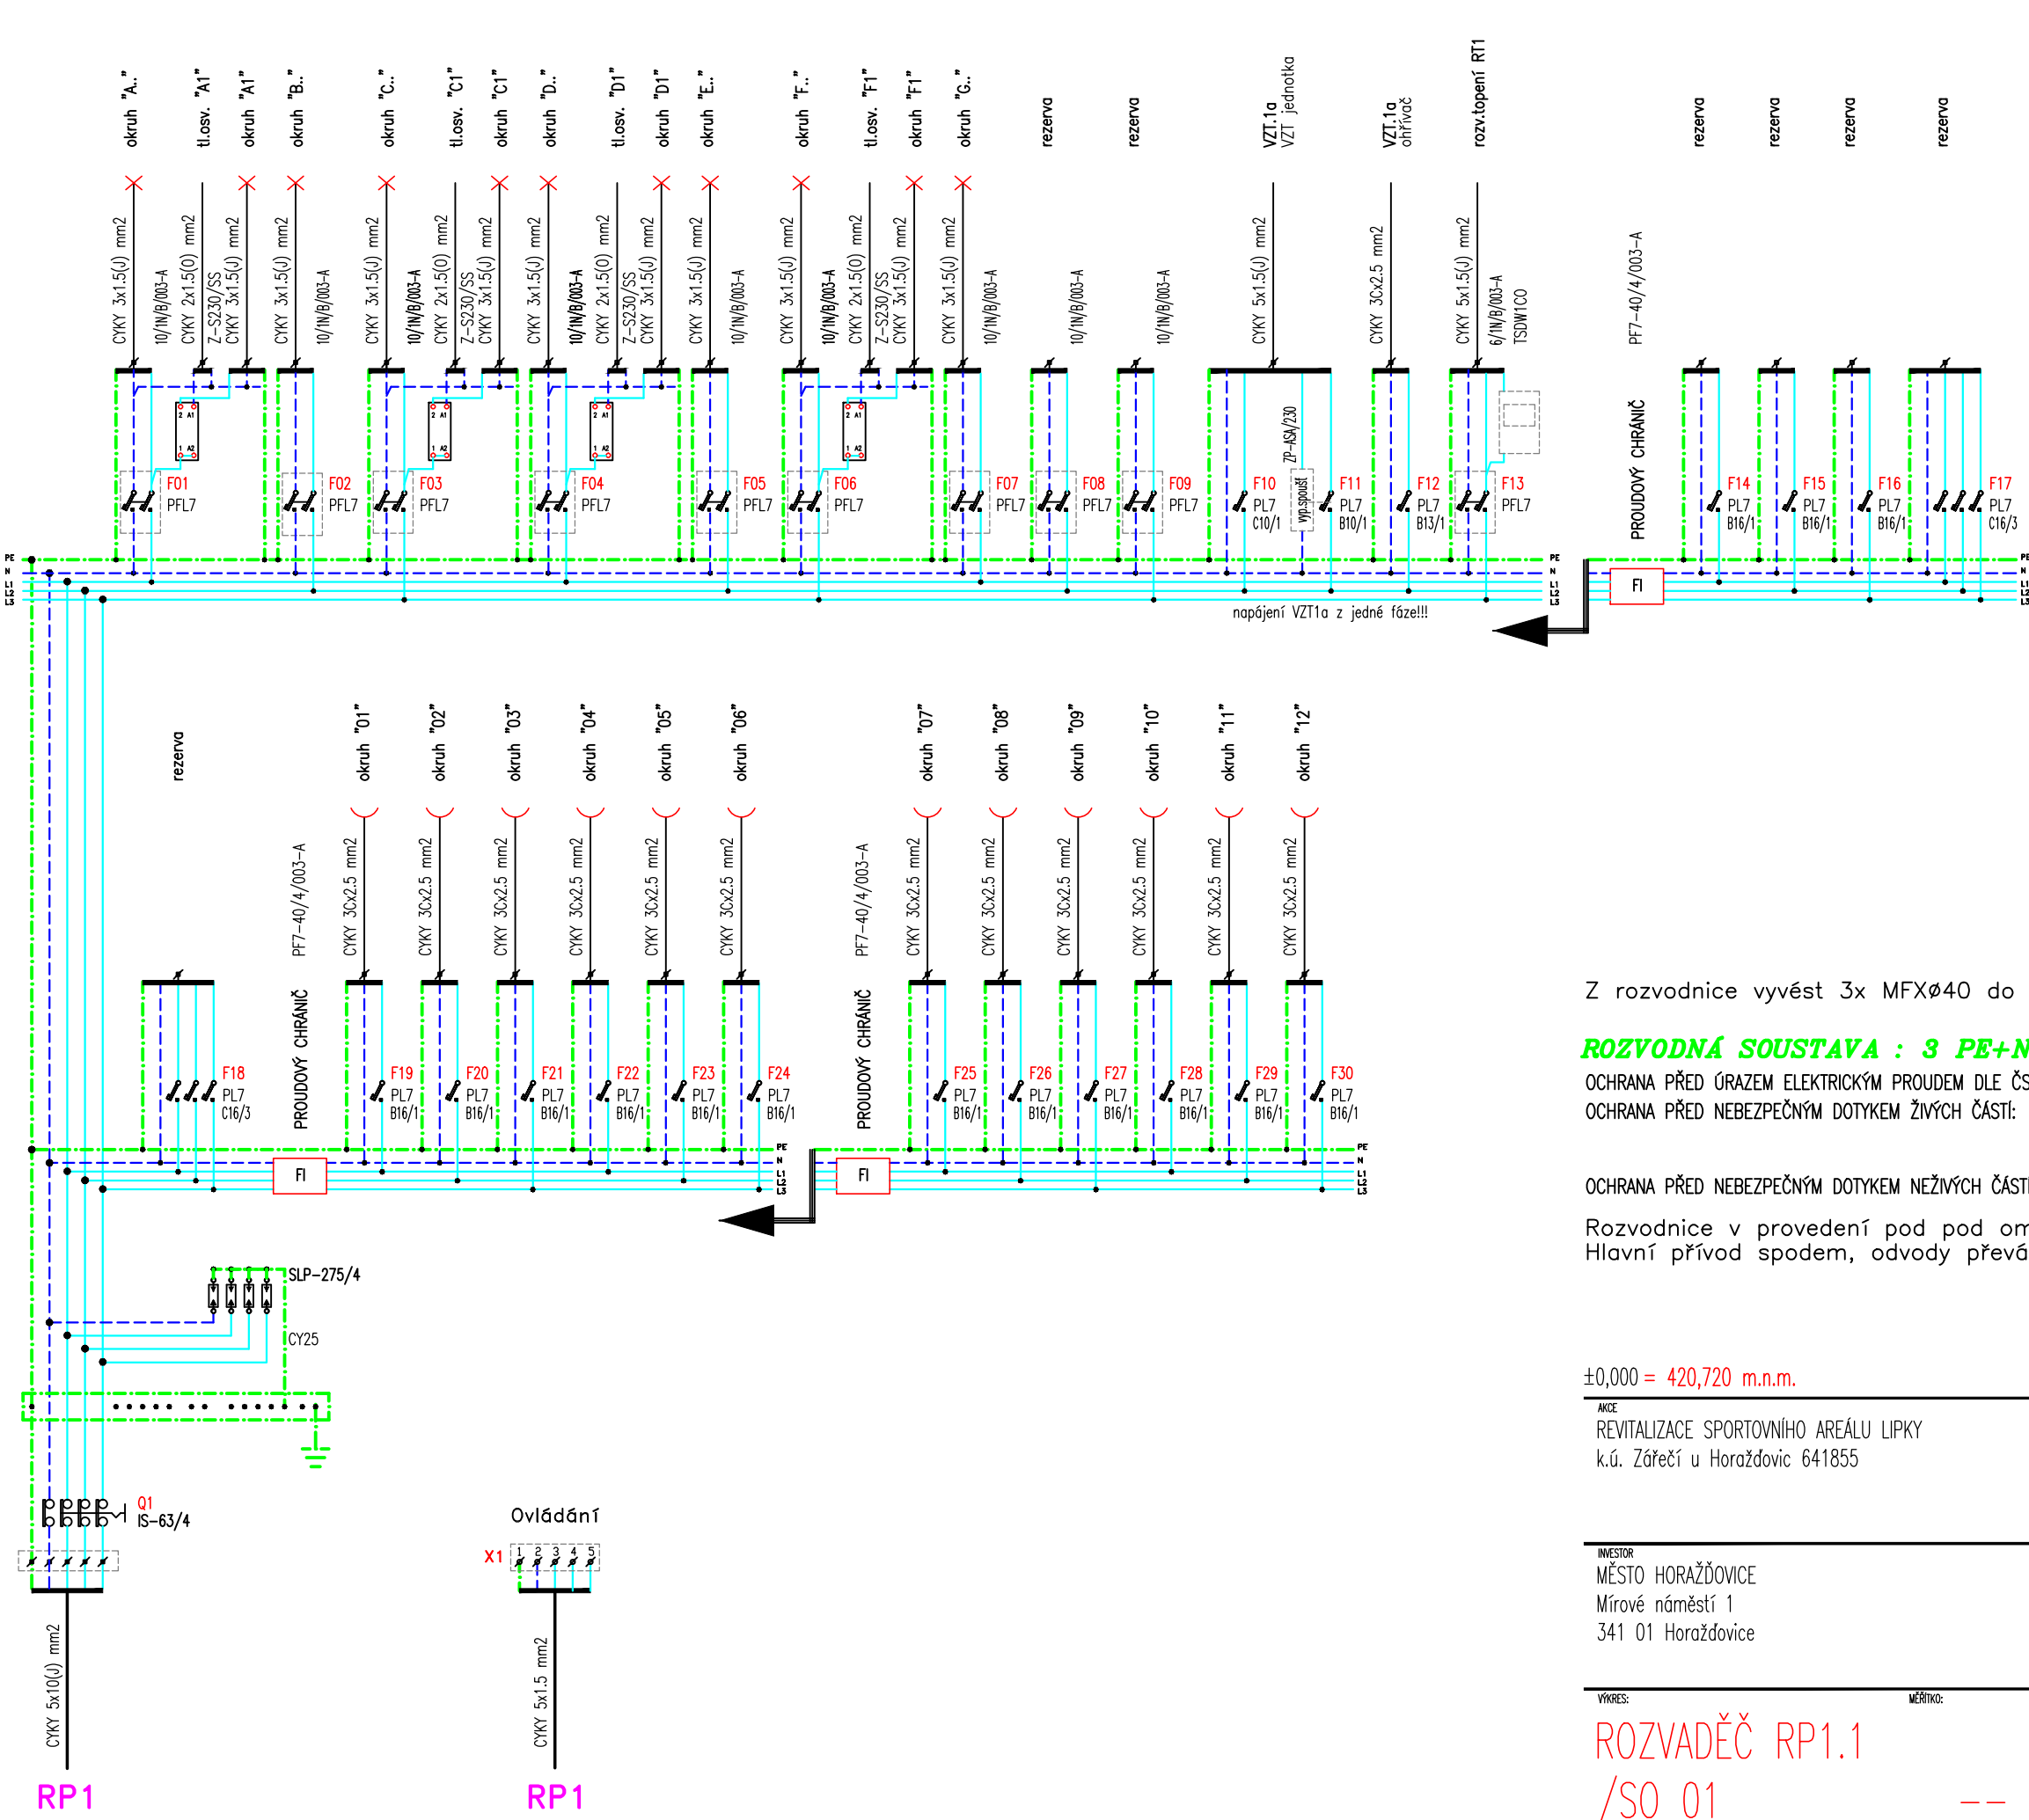

Rozváděč:
Jmenovité napětí:
Poloha:
Stupeň krytí:
Mechanická odolnost:
Požární klasifikace:
Dveře:
Vnější rozměry:
Vnitřní rozměry:
Výklenek:
Vnitřní členění:
Konstrukce:

xEnergy Basic (Profi Plus)
Jm.napětí 415V AC. Jm.izol.napětí 440V AC. Tř.ochrany I.
POD omítkou (3-dílný systém)
IP43
IK07
Žádná
Plechové plné s 1-bodovým otočným zámekem, jednokřídlé
635 x 1060 x 247 (Šířka x Výška x Hloubka)
520 x 950 (Šířka x Výška)
610 x 1035 x 240 (Šířka x Výška x Hloubka)
Jeden rám šířky 520mm.
Max. počet řad DIN lišt 6 (modulů 144).

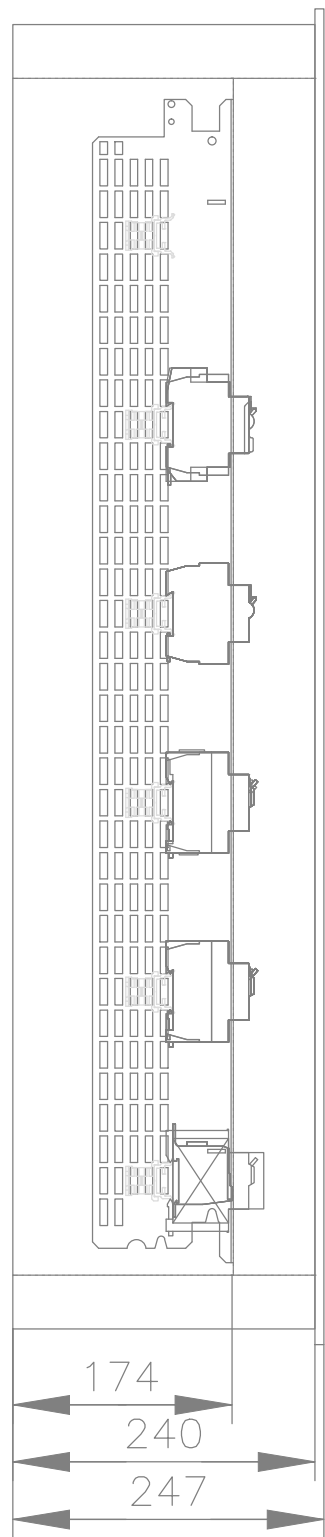

Z rozvodnice vyvést 3x MFXØ40 do kabel.šachty v podlaže!!!

ROZVODNÁ SOUSTAVA : 3 PE+N, AC 50Hz, 400/230V/ TN-S

OCHRANA PŘED ÚRAZEM ELEKTRICKÝM PROUDEM DLE ČSN 33 2000-4-41 ed.3:
OCHRANA PŘED NEBEZPEČNÝM DOTYKEM ŽIVÝCH ČÁSTÍ: OCHRANA IZOLACÍ ŽIVÝCH ČÁSTÍ
DOPLŇKOVÁ OCHRANA PROUDOVÝM CHRÁNIČEM

OCHRANA PŘED NEBEZPEČNÝM DOTYKEM NEŽIVÝCH ČÁSTÍ: BEZPEČNÝM VYPNUTÍM OD ZDROJE

Rozvodnice v provedení pod pod omítku.
Hlavní přívod spodem, odvody převážně horem

±0,000 = 420,720 m.n.m.

AKCE REVITALIZACE SPORTOVNÍHO AREÁLU LIPKY k.ú. Zářečí u Horažďovic 641855	ING.ARCH.MGA. JIŘÍ BÍZA Pod Křížkem 721/3, 147 00 Praha 4 – Braník t:+420 777 034 431 m:biza.architekt@gmail.com www.bizaarch.cz	BAŽITKA A PODPIS:
INVESTOR MĚSTO HORAŽĎOVICE Mírové náměstí 1 341 01 Horažďovice	ARCHITEKT ING.ARCH.MGA.JIŘÍ BÍZA, ING.ARCH.TOMÁŠ NOVOTNÝ ZODPOVĚDNÝ PROJEKTANT ING.ARCH.MGA.JIŘÍ BÍZA VYPRACOVAL VÁCLAV ŠÍMA	Č.PÁRE
VÝKRES: ROZVADĚČ RP1.1 /SO 01	ČÁST DOKUMENTACE: D.1.4.4 Silnoproud, slaboproud STUPEŇ DOKUMENTACE PROJEKT PRO ZADÁNÍ STAVBY ZAKÁZKOVÉ ČÍSLO JB_25	Č.VÝKRESU D.1.4.4 21
	POČET VÝKRESŮ ..A4	DATUM: 07/2023