


±0,000 = 421,560 m.n.m.		NÁZEV I. PRŮBĚHU	
NÁZEV REVITALIZACE SPORTOVNÍHO AREÁLU LIPKY k.ú. Zářeží u Horázdovic 641855		NÁZEV ING.ARCH.MGA. JIŘÍ BÍZA Pod Křížkem 721/3, 147 00 Praha 4 – Braník t:+420 777 034 431 mbiza.architekt@gmail.com www.bizaarch.cz	
MÍSTO MÍSTO HORÁZDOVICE Mírové náměstí 1 341 01 Horázdovice		NÁZEV ING.ARCH.MGA.JIŘÍ BÍZA, ING.ARCH.TOMÁŠ NOVOTNÝ ZÁKAZNÍK ING.ARCH.MGA.JIŘÍ BÍZA OBRÁZKOVÝ ING.ARCH.TOMÁŠ NOVOTNÝ, ONDŘEJ PUNDA	
VÝKRES SO 101 02 ZÁKLADY		MĚRKA 1:50 D.1.1.b 2.1	
DĚLNO 09/2023		VŠECHNA AUTORSKÁ PRÁVA VYHRÁŽENA VE SMYSLU ZÁKONA Č. 121/2000 Sb.	




STUDY A PROPOS:



VEŠKERÁ AUTORSKÁ PRÁVA VYHRAZENA VE SMYSLU ZÁKONA č. 121/2000

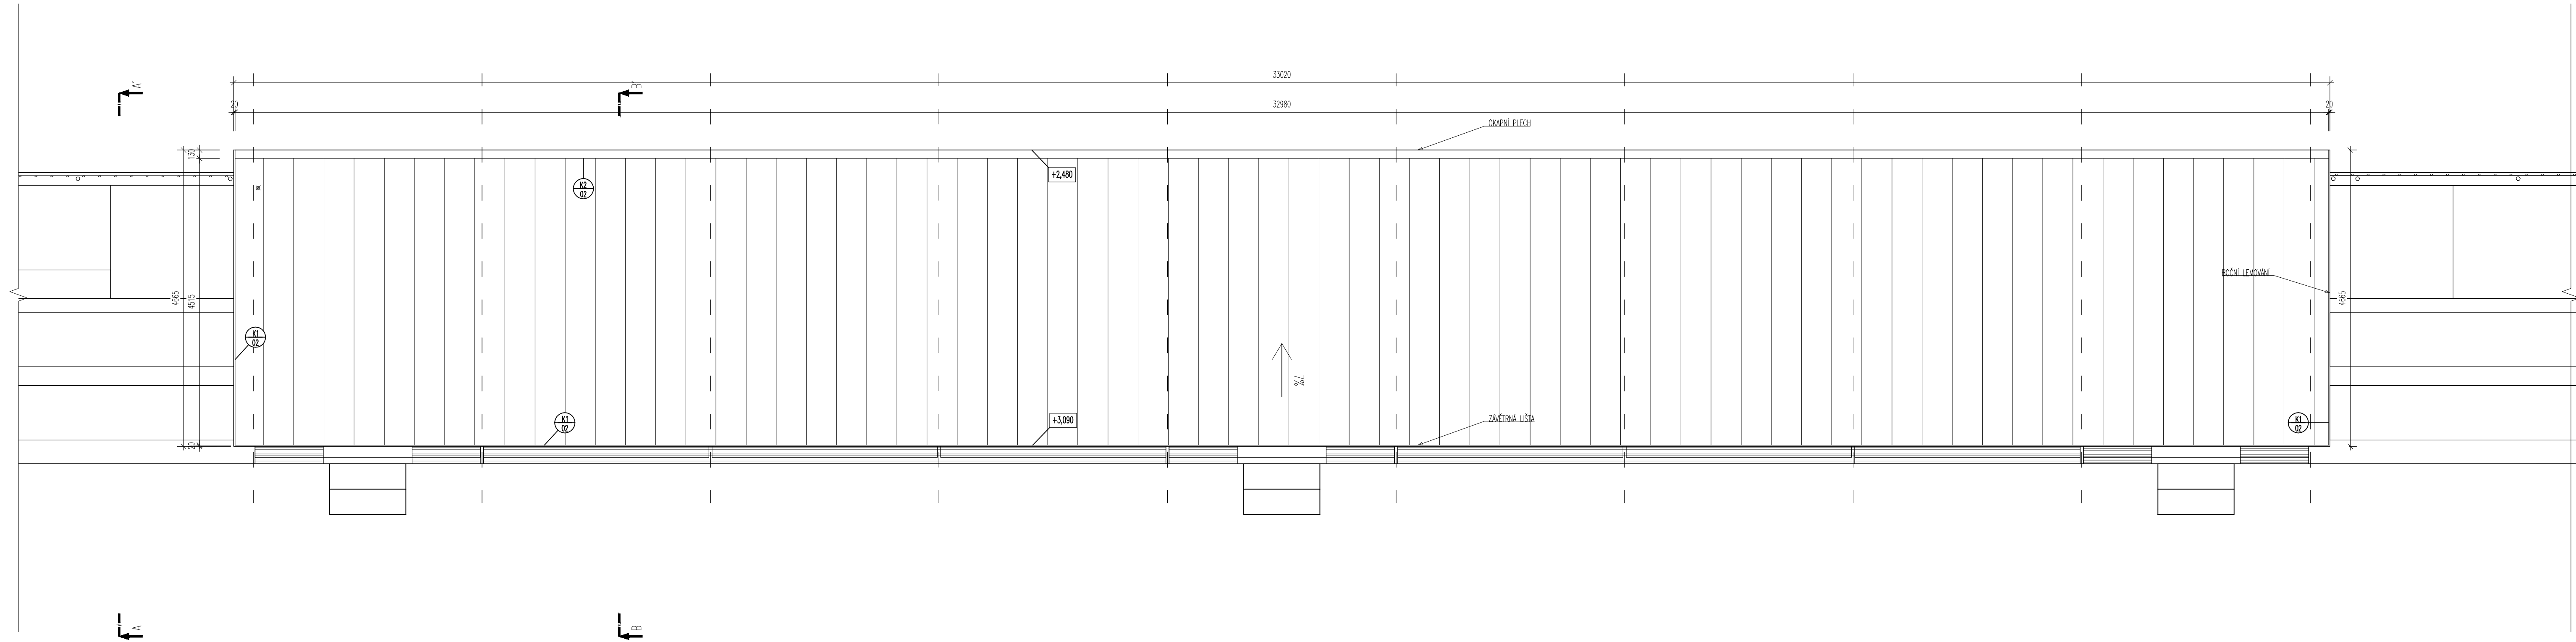


±0,000 = 421,560 m.n.m.			
NÁZEV REVITALIZACE SPORTOVNÍHO AREÁLU LIPKY k.ú. Zářečtí u Horaždovic 641855		ING.ARCH.MGA. JIŘÍ BÍZA Pod Křížkem 721/3, 147 00 Praha 4 – Braník t:+420 777 034 431 m:biza.architekt@gmail.com www.bizaarch.cz	
INVESTOR MĚSTO HORAŽDOVICE Mírové náměstí 1 341 01 Horaždovice		ARCHITEKT ING.ARCH.MGA.JIŘÍ BÍZA, ING.ARCH.TOMÁŠ NOVOTNÝ ZODPOVĚDNÝ PROJEKTANT ING.ARCH.MGA.JIŘÍ BÍZA VYPRACOVATEL ING.ARCH.TOMÁŠ NOVOTNÝ, ONDŘEJ PUNDA	
VÝKRES SO 101 02 STŘECHA	MĚŘITEL 1:50	ČÍSLO DOKUMENTACE ARCHITEKTONICKO-STAVEBNÍ STUPĚŇ DOKUMENTACE PROJEKT PRO PROVEDENÍ STAVBY ZAKÁZKOVÉ ČÍSLO JB_25	ČÍSLO D.1.1.b 2.3 Dátum 09/2023

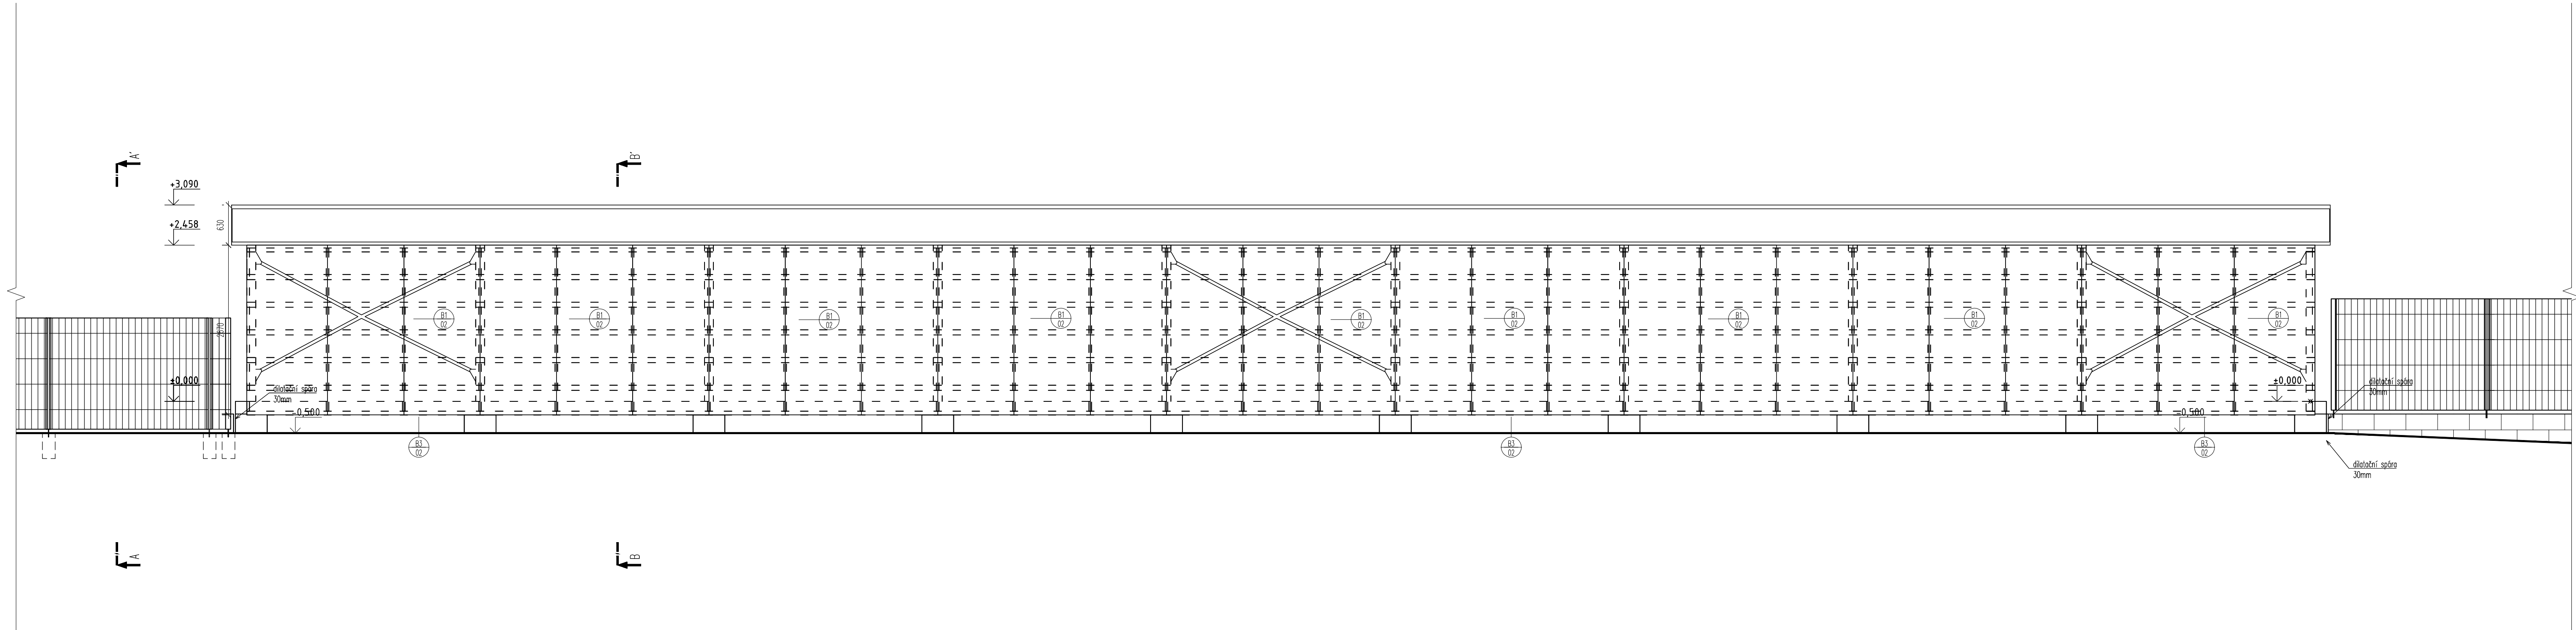


±0,000 = 421,560 m.n.m.

MISE		ING.ARCH.MGA. JIŘÍ BIZA		MÍSTO A PŘÍPRAVA	
REVITALIZACE SPORTOVNÍHO AREÁLU LIPKY		Pod Křížkem 721/3, 147 00 Praha 4 – Braník			
k.á. Zářeží u Hraždovic 641855		t:+420 777 034 431			
		m:biza.architekt@gmail.com			
		www.bizaarch.cz			
INVESTOR		ARCHITEKT		ČÍSLO	
MĚSTO HORAŽDOVICE		ING.ARCH.MGA.JIŘÍ BIZA, ING.ARCH.TOMÁŠ NOVOTNÝ			
Mírové náměstí 1		ZODPOVĚDNÝ PROJEKTANT			
341 01 Hraždovice		ING.ARCH.MGA.JIŘÍ BIZA			
		VYKONAL			
		ING.ARCH.TOMÁŠ NOVOTNÝ, ONDŘEJ PUNDA			
VÝKRES		MĚŘÍTKO		ČÍSLO	
SO 101 02		1:50			
POHLED JIH'					
		DĚL DOKUMENTACE		D.1.1.b	
		ARCHITEKTONICKO-STAVEBNÍ			
		STUPNĚ DOKUMENTACE			
		PROJEKT PRO PROVEDENÍ STAVBY			
		ZKONČENÉ ČÍSLO			
		JB_25			
		Dátum			
		09/2023			

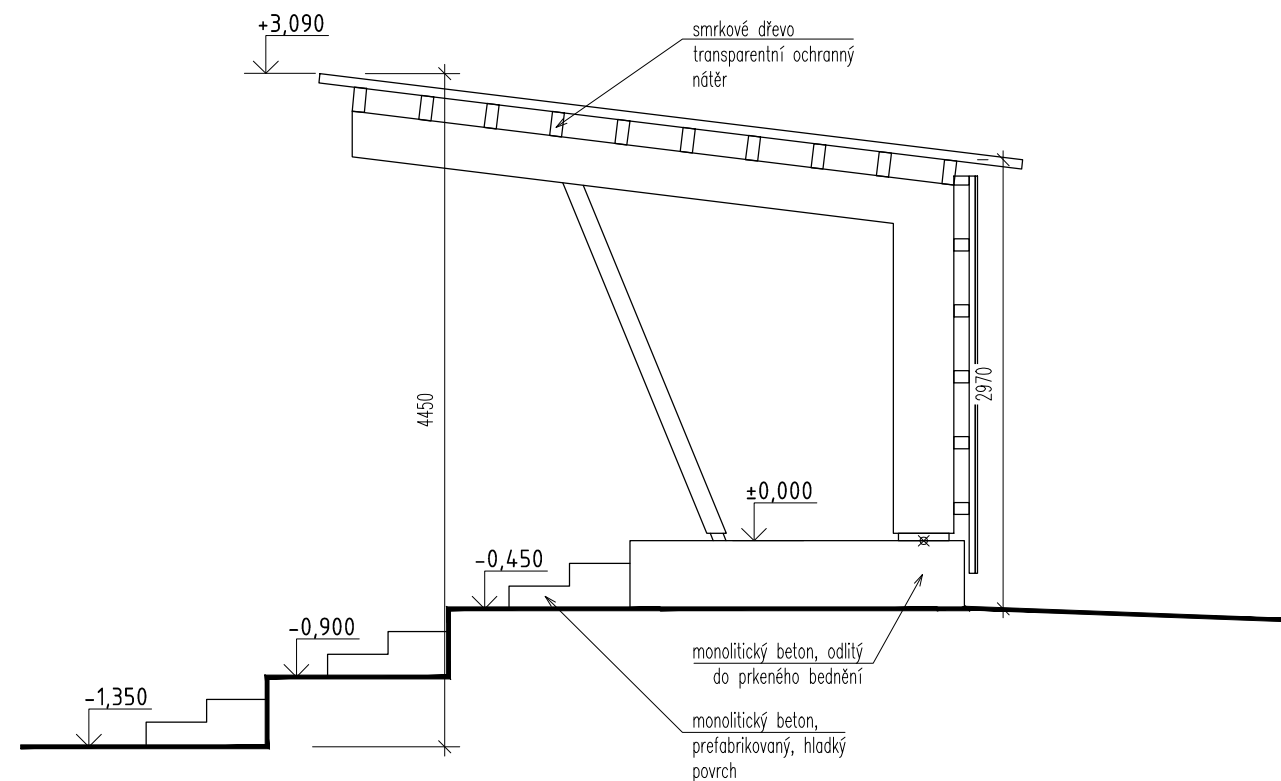

POHLED VÝCHOD

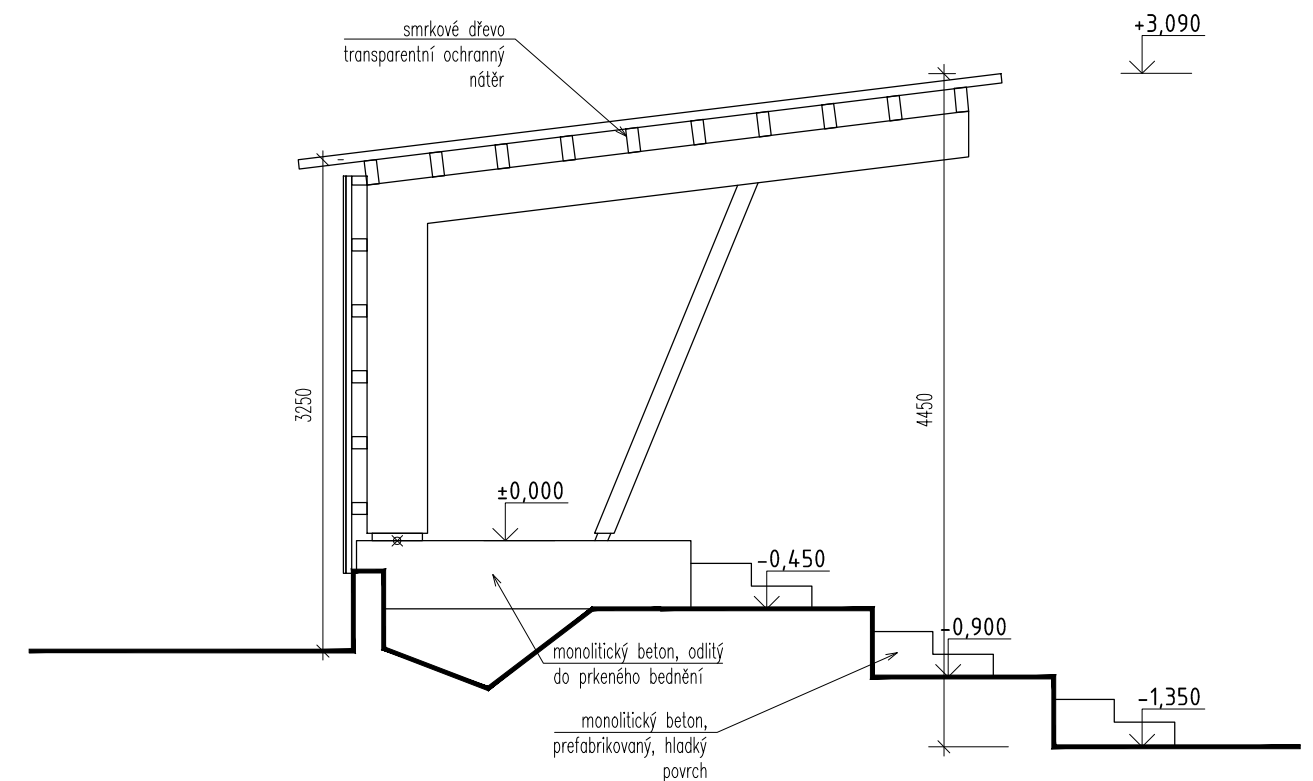




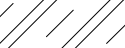
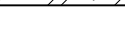
POHLED ZÁPAD

$\pm 0,000 = 421,560 \text{ m.n.m.}$


AKCE REVITALIZACE SPORTOVNÍHO AREÁLU LIPKY k.ú. Zářečí u Horažďovic 641855		ING.ARCH.MGA. JIŘÍ BÍZA Pod Křížkem 721/3, 147 00 Praha 4 – Braník t:+420 777 034 431 m:biza.architekt@gmail.com www.bizaarch.cz		RAZITKO A PODPIS:
INVESTOR MĚSTO HORAŽĎOVICE Mírové náměstí 1 341 01 Horažďovice		ARCHITEKT ING.ARCH.MGA.JIŘÍ BÍZA, ING.ARCH.TOMÁŠ NOVOTNÝ ZODPOVĚDNÝ PROJEKTANT ING.ARCH.MGA.JIŘÍ BÍZA VYPRACOVAL ING.ARCH.TOMÁŠ NOVOTNÝ, ONDŘEJ PUNDA		Č. PRÁKÉ
VÝKRES: SO 101 02 POHLED VÝCHOD, ZÁPAD	MĚŘITKO: 1:50	ČÁST DOKUMENTACE: ARCHITEKTONICKO-STAVEBNÍ STUPĚŇ DOKUMENTACE: PROJEKT PRO PROVEDENÍ STAVBY ZAKÁZKOVÉ ČÍSLO JB_25	Č. VÝKRESU D.1.1.b 2.6	DATA: 09/2023



LEGENDA

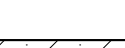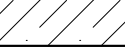
	BETONOVÉ KONSTRUKCE Betón C20/25 XC1
	ŽELEZOBETONOVÉ KONSTRUKCE Betón C20/25 XC1, Výztuž B500 B
	EXTRUDOVANÝ POLYSTYRENE – NENASÁKAVÝ, PRO
	HUTNĚNÝ ZÁSYP
	ROSTLÁ ZEMINA

ANEXE	REVITALIZACE SPORTOVNÍHO AREÁLU LIPKY	ING.ARCH.MGA.JIŘÍ BÍZA	NAZVITKO A PODPIS:
k.ú. Zářečí u Horažďovic 641855		Pod Křížkem 721/3, 147 00 Praha 4 – Braník	
		t:+420 777 034 431	
		m:biza.architekt@gmail.com	
		www.bizaarch.cz	
INVESTOR:		ARCHITEKT	ČÍSLO
MĚSTO HORAŽĎOVICE		ING.ARCH.MGA.JIŘÍ BÍZA, ING.ARCH.TOMÁŠ NOVOTNÝ	
Mírové náměstí 1		ZODPOVĚDNÝ PROJEKTANT	
341 01 Horažďovice		ING.ARCH.MGA.JIŘÍ BÍZA	
		VYPRACOVAL	
		ING.ARCH.TOMÁŠ NOVOTNÝ, ONDŘEJ PUNDA	
VÝKRES:	MĚŘITKO:	ČÍSLO DOKUMENTACE:	ČÍSLO VÝKRESU
SO 101 02	1:50	ARCHITEKTONICKO–STAVEBNÍ	D.1.1.b
ŘEZ A–A', B–B'		STUPEŇ DOKUMENTACE	
		PROJEKT PRO PŘEDVEDENÍ STAVBY	
		ZAKÁZKOVÉ ČÍSLO	DATA
		JB_25	09/2023
			2.7

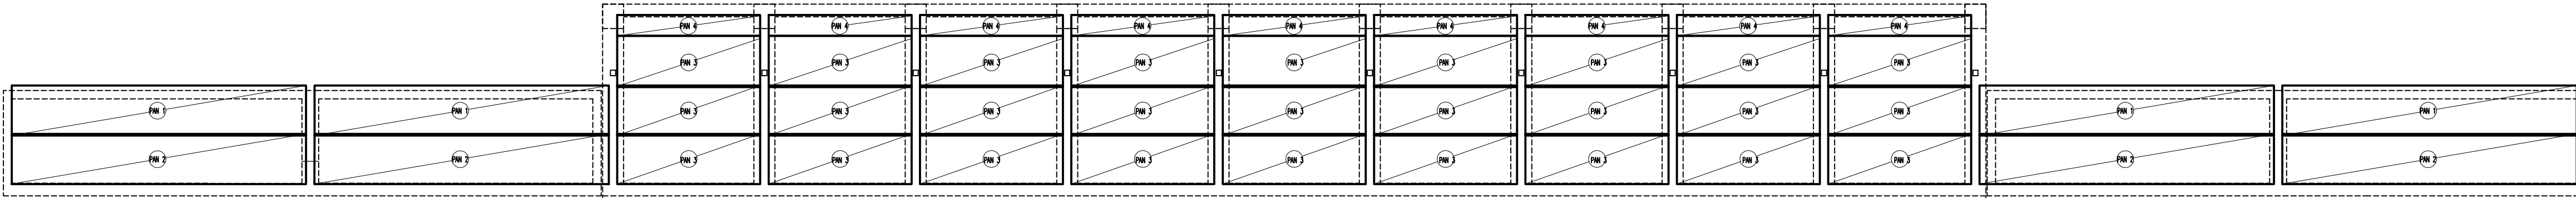


PAN 1
PŘEDPJATÝ PANEL
TL.200mm

4ks

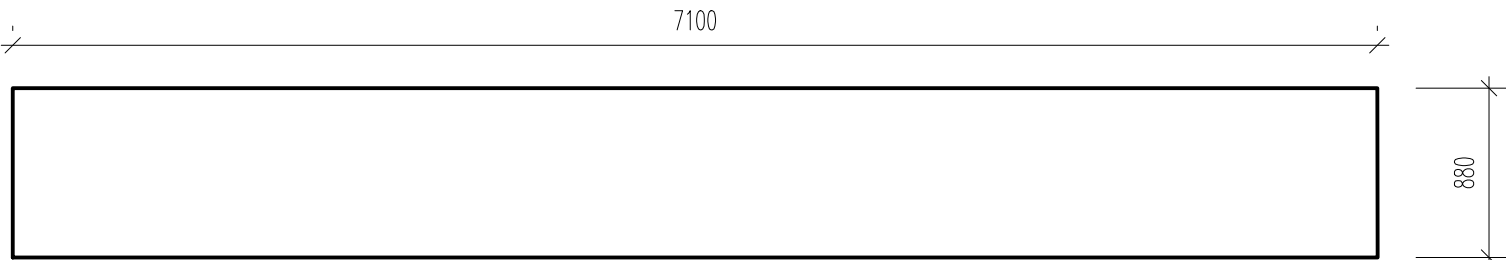


PAN 3
PŘEDPJATÝ PANEL
TL.200mm

27ks

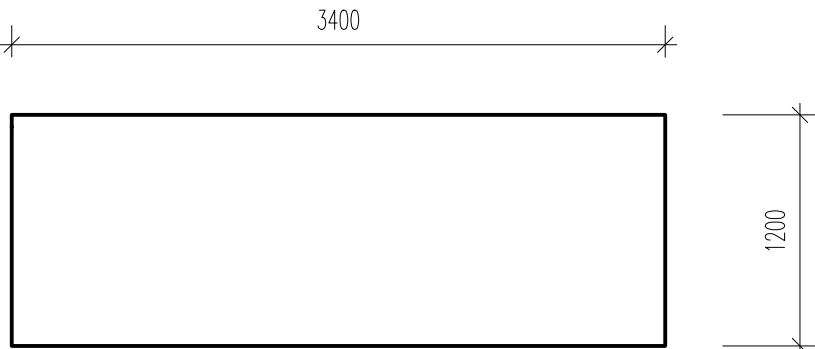


PAN 2
PŘEDPJATÝ PANEL
TL.200mm

4ks

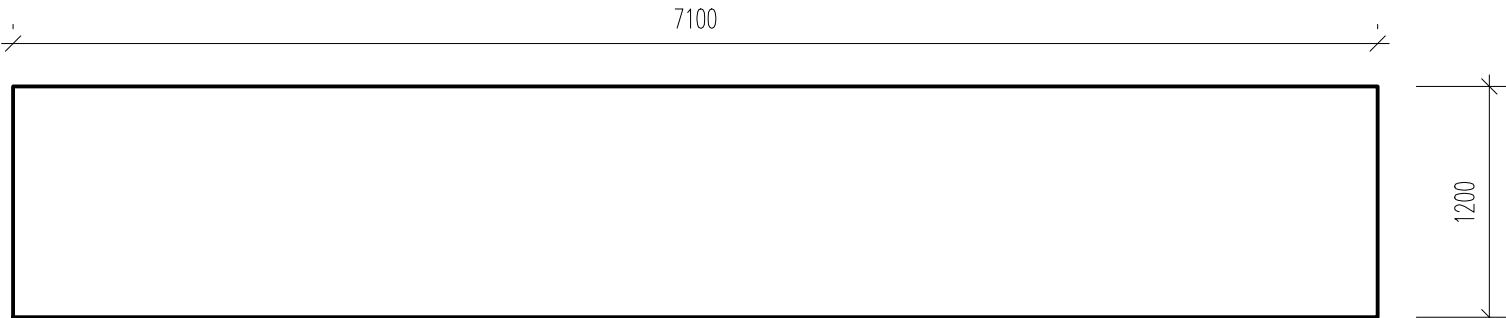

PAN 4
PŘEDPJATÝ PANEL
TL.200mm

9ks

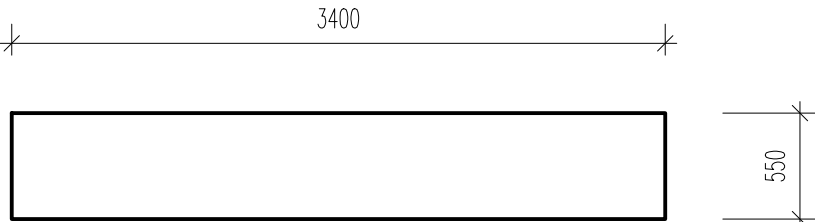

±0,000 = 421,560 m.n.m.

AKCE REVITALIZACE SPORTOVNÍHO AREÁLU LIPKY k.ú. Zářečí u Horažďovic 641855		ING.ARCH.MGA. JIŘÍ BÍZA Pod Křížkem 721/3, 147 00 Praha 4 – Braník t:+420 777 034 431 m:biza.architekt@gmail.com www.bizaarch.cz		ROZMĚRY A POPIS:
INVESTOR MĚSTO HORAŽĐOVICE Mírové náměstí 1 341 01 Horažďovice		ARCHITECT ING.ARCH.MGA.JIŘÍ BÍZA, ING.ARCH.TOMÁŠ NOVOTNÝ ZODPOVĚDNÝ PROJEKTANT ING.ARCH.MGA.JIŘÍ BÍZA VÝKRESY ING.ARCH.TOMÁŠ NOVOTNÝ, ONDŘEJ PUNDA		Č.PANE
VÝKRES: SO 101 02 KLADECÍ VÝKRES – PANELY	MĚŘITKO: 1:50	ČÁST DOKUMENTACE: ARCHITEKTONICKO–STAVEBNÍ STUPĚŇ DOKUMENTACE PROJEKT PRO PROVEDENÍ STAVBY ZNAČKOVÉ ČÍSLO JB_25	Č.VÝKRESU: D.1.1.b 2.8	DATA: 09/2023