




PŪDORYS 1.NP OBJEKTU 01

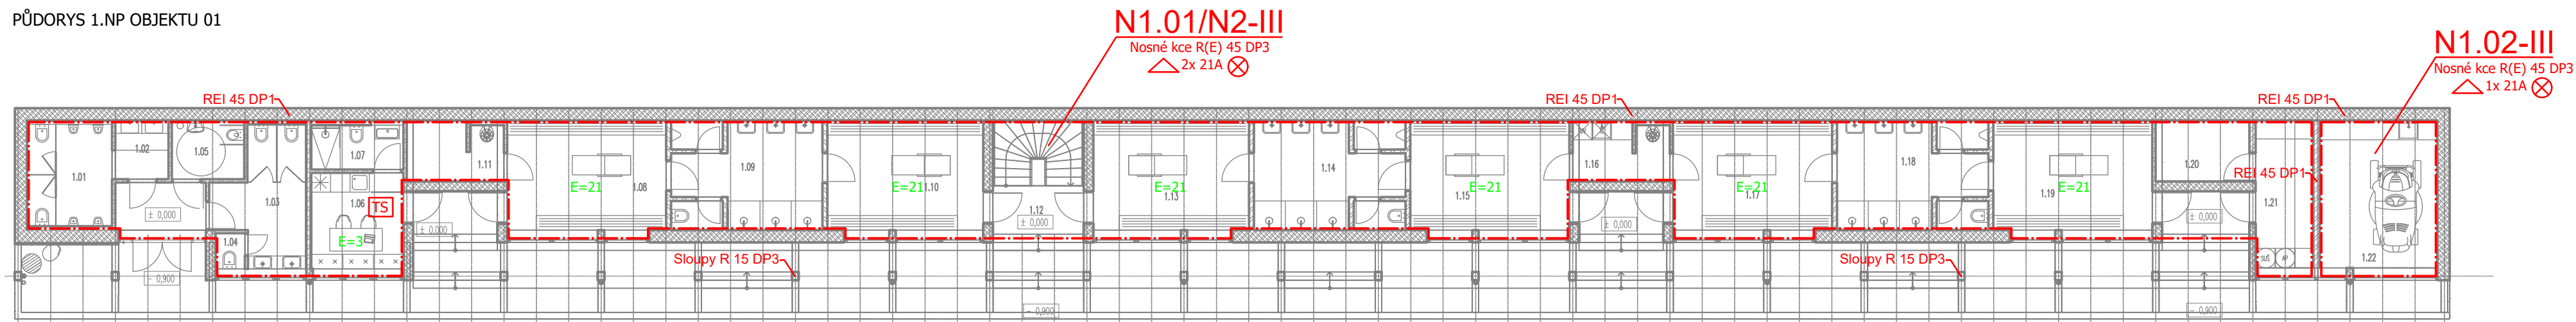


PŪDORYS 2.NP OBJEKTO 01

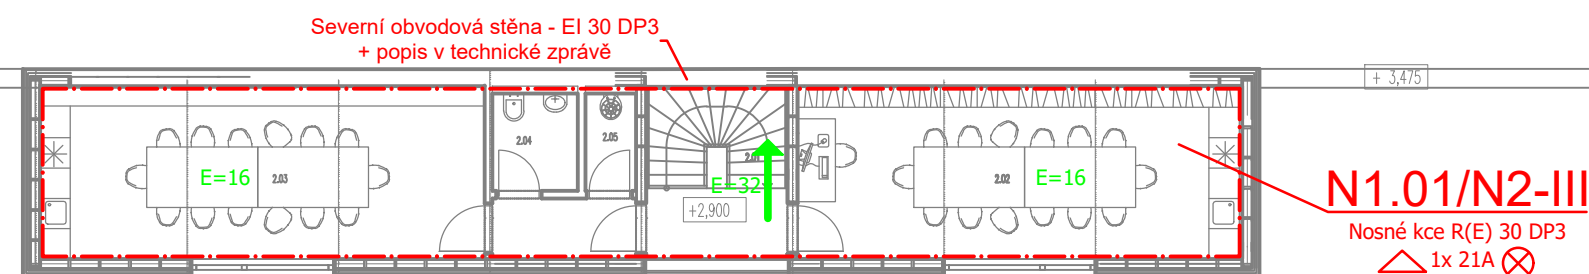



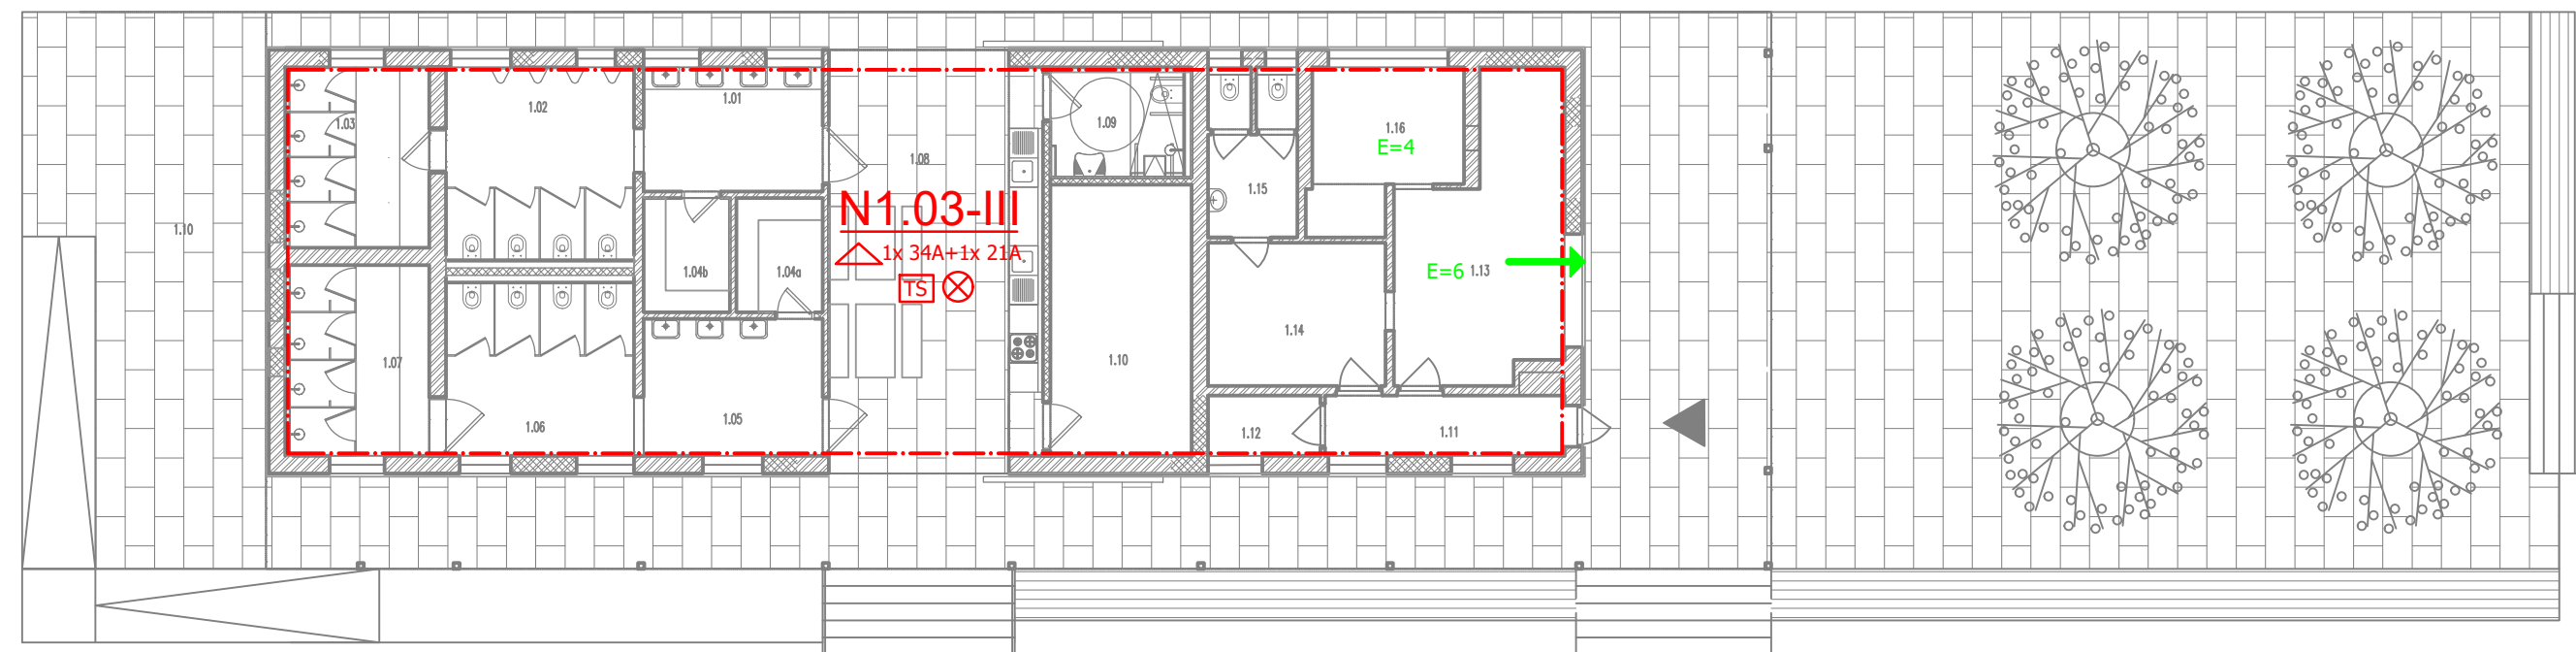
 

 
PŪDORYS 1.NP OBJEKTO 04

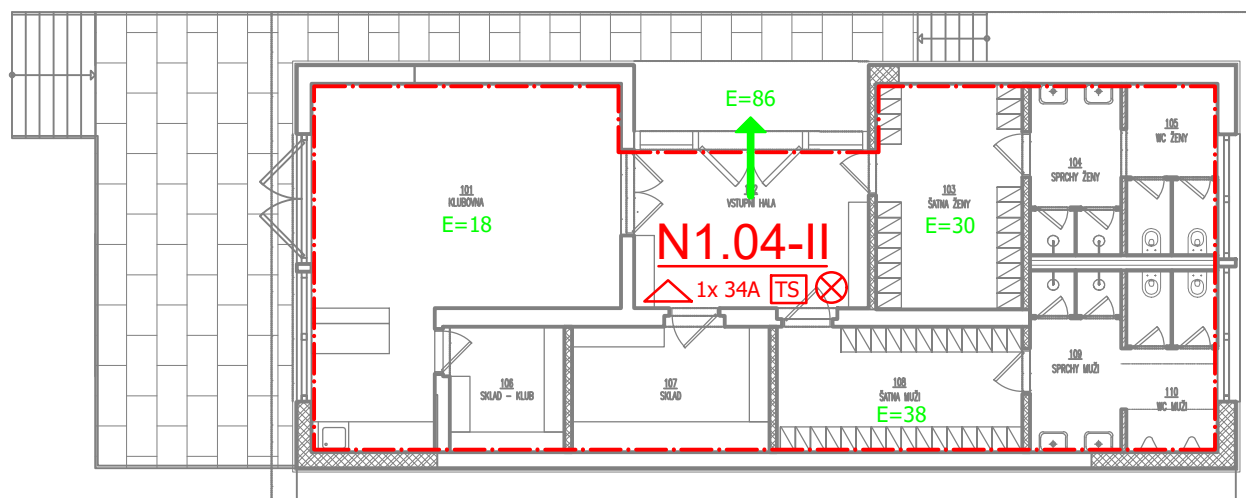

PŪDORYS 1.NP OBJEKTU 05b



LEGENDA POŽÁRNÍ BEZPEČNOSTI

OZNACENÍ	
EI (EW) 30 DP3	Požadovaná požární odolnost uzávěrů/oken
(R)EI 45 DP1 R 45 DP1	REI 45 DP1/EI 45 DP1 - požadavek na požární odolnost požárních stěn; R 45 DP1 - požadavek na nosné konstrukce v PÚ
 REI 45 DP1	Požadovaná požární odolnost stropu
	Nouzové osvětlení
 PHP	Přenosný hasicí přístroj
 TS	Ovládací prvek TOTAL STOP
	Hranice požárních úseků
	Směr úniku
E	Počet osob dle ČSN 73 0818

$$\pm 0,000 = 420,540 \text{ m.n.m.}$$

ANDE
REVITALIZACE SPORTOVNÍHO AREÁLU LIPKY
k.ú. Zářečí u Horažďovic 641855

ING.ARCH.MGA. JIŘÍ BÍZA
Pod Krškem 721/3, 147 00 Praha 4 – Braník
t:+420 777 034 431
m:biza.architekt@gmail.com
www.bizaarch.cz

INVESTOR
MĚSTO HORAŽĐOVICE
Mírové náměstí 1
341 01 Horažďovice

ARCHITEKT
ING.ARCH.MGA.JIŘÍ BÍZA, ING.ARCH.TOMÁŠ NOVOTNÝ
ZODPOVĚDNÝ PROJEKTANT
ING.JAROSLAV MIKLÓS, t:+420 777 022 422
VYPRACOVIL
ING.KATEŘINA HRUŠKOVÁ, t:+420 731 973 116

VÄRDES:
PUDORYSY
S0 101 01, 0.

1:150

ČAST DOKUMENTACE		ČYVAREBU
POŽÁRNĚ BEZPEČNOSTNÍ ŘEŠENÍ		D.1.3.2
STUPĚŇ DOKUMENTACE		
PROJEKT PRO PŘEVODĚNÍ STAVBY		
ZÁVĚROVÉ ČÍSLO	POČET VÝKRESŮ	DATA:
JR 25	4 A4	09/2023

VEŠKERÁ AUTORSKÁ PRÁVA VYHRAZENA VE SMYSLU ZÁKONA č. 121/2000 Sb.