
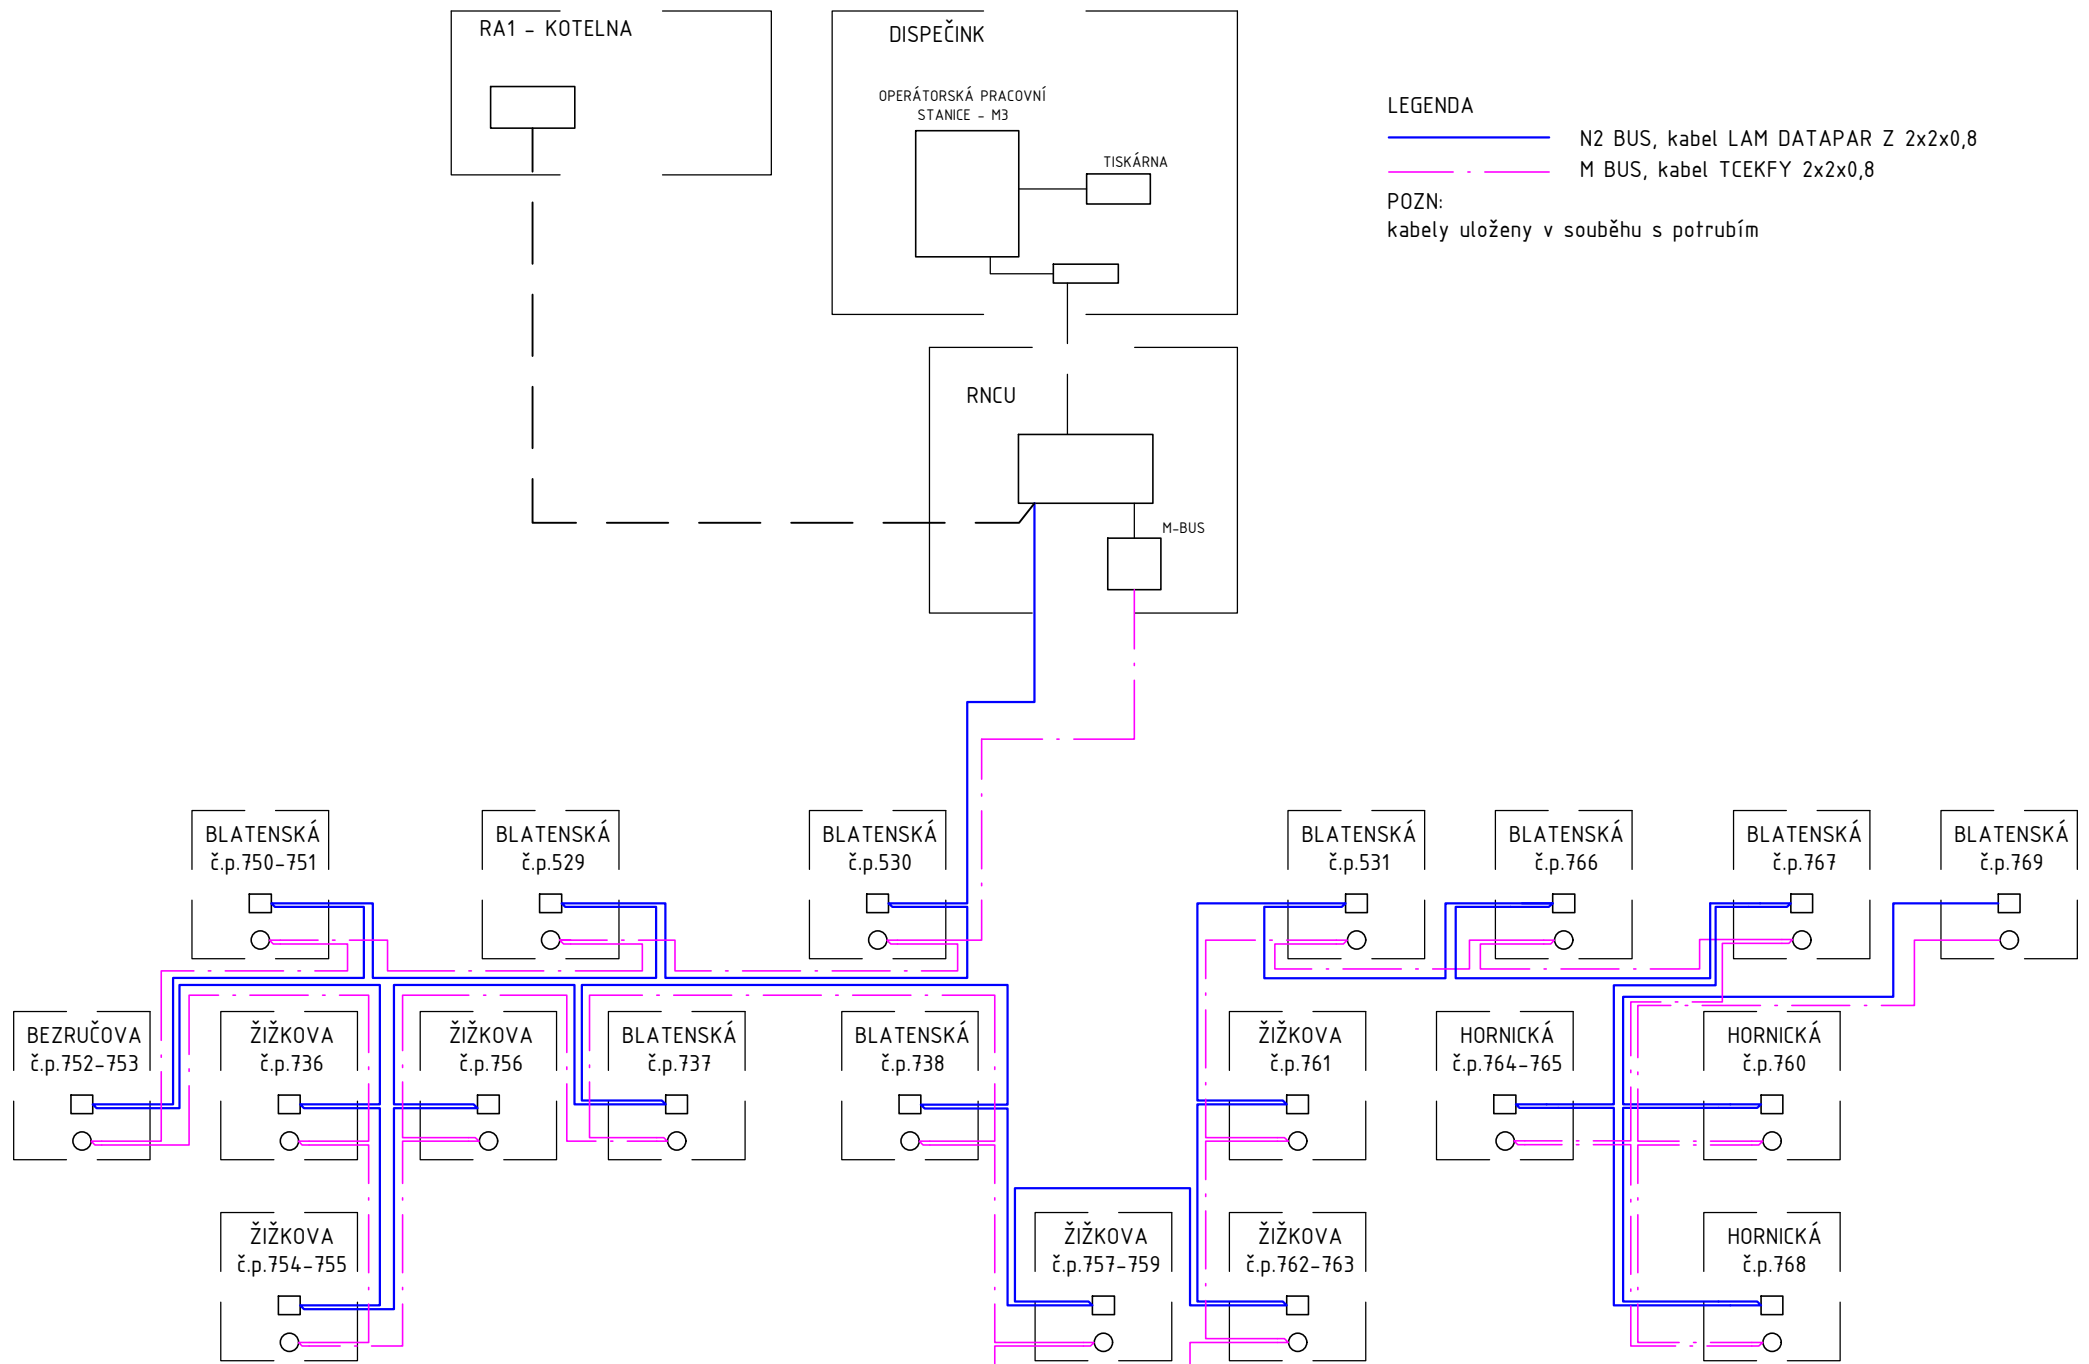


		Václav Krejčí	Jan Honek	Ing. Marie Klvačová			
0	30.05.2024	Václav Krejčí	Jan Honek	Ing. Marie Klvačová			
Rev:	Datum:	Vedoucí projektu:	Kontroloval:	Vypracoval:	Popis změny:		
Investor: město Horažďovice Mírové náměstí 1, 341 01 Horažďovice					 TRASKO Projekce, s.r.o. TEL 517 343 999 Na Nouzce 487/8 DIČ CZ07280921 682 01 Vyškov IČ 07280921 www.projekce.trasko.cz		
Akce/ místo: Výměna zdroje vytápění a MaR kotelny CZT ulice Okružní 882, Horažďovice							
Objekt: SO 103 Úpravy domovních předávacích stanic					Formát:	Zakázkové číslo:	Stupeň:
Profese: D1.1 Zařízení silnoproudu a Měření a regulace					2xA4	PD-24-04-07	DPS
Obsah: SCHÉMA TOPOLOGIE SÍTĚ					Měřítko:	Číslo výkresu:	Paré:
					-	D1.1-02	



LEGENDA

- N2 BUS, kabel LAM DATAPAR Z 2x2x0,8
- M BUS, kabel TCEKFY 2x2x0,8

POZN:

kabely uloženy v souběhu s potrubím

Obsah výkresu:

SCHEMA TOPOLOGIE SÍTĚ

List/počet:

2 / 2

Číslo výkresu:

D1.1-02