PŮDORYS 1PP

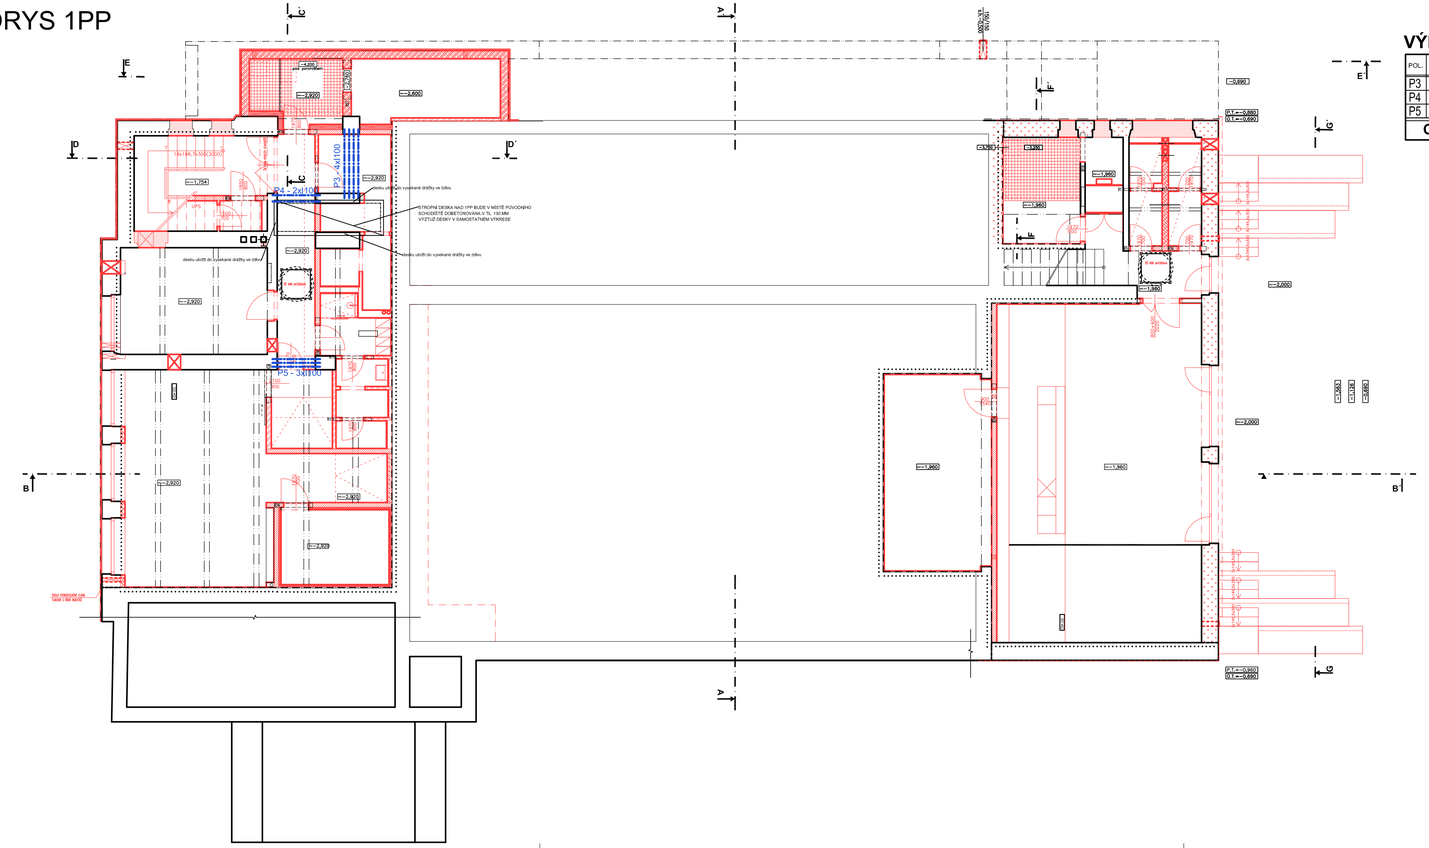

VÝPIS OCELOVÝCH PRVKŮ - OCEL S 235 JR

POL.	PROFIL	DÉLKA/PLOCHA [m/m²]	JEDNOTKOVÁ HMOTNOST [kg]	HMOTNOST 1 KS [kg]	KS	CELKOVÁ HMOTNOST [kg]
P3	I 100	2,240	8,30	18,59	4	74,37
P4	I 100	1,550	8,30	12,87	2	25,73
P5	I 100	1,550	8,30	12,87	3	38,60
CELKOVÁ HMOTNOST OCELI				**[kg]**		**139**

LEGENDA MATERIÁLŮ

- STÁVAJÍCÍ ZDIVO
- BOURANÉ KCE
- NOVÉ PŘEKLADY (Px - 3xIxxx)
- NOVÉ KCE - ZDIVO VYSOKOPEVNOSTNÍ Z CP NA MC
- NOVÉ KCE - DOZDÍVKY - TVÁRNICE PLYNOSILIKÁT
- NOVÉ KCE - DOZDÍVKY - TEPELNĚ IZOLAČNÍ PŘIZDÍVKA
- ZÁKLADOVÝ PAS, Z PROSTÉHO BETONU
- ŽELEZOBETON, BETON C16/20
- NOVÉ KCE - AKUSTICKÁ PŘIZDÍVKA
- NOVÉ KCE - PŘÍČKOVÉ ZDIVO
- NOVÉ KCE - PŘÍČKA DŘEVĚNÁ
- DOZDÍVKY VE STÁVAJÍCÍ KONTSTRUKCI
- TEPELNÁ IZOLACE XPS
- TEPELNÁ IZOLACE EPS
- TEPELNÁ IZOLACE MINERÁLNÍ VATA
- ZHUTNĚLÉ KAMENIVO

popis změny	datum	provedl	podpis

PIKHART.CZ
STATIKA A PROJEKTOVÁNÍ STAVEB
Videňská 841, 339 01 Klatovy
mobil: 775 099 158, e-mail: radek@pikhart.cz

projektant : ING. RADEK PIKHART		*datum :*	02/2024
investor : MĚSTO HORAŽĎOVICE Mírové náměstí 1 341 01 Horažďovice		*číslo zakázky :*	20/105
		stupeň :	DPS
akce : REKONSTRUKCE SOKOLOVNY HORAŽĎOVICE k.ú. Horažďovice 641855		*formát :*	4xA4
		měřítko :	1:100
část : D.1.2 KONSTRUKČNÍ ŘEŠENÍ		*označení přílohy :* D.1.2.7	*paré č.*
obsah : PŮDORYS 1PP			