


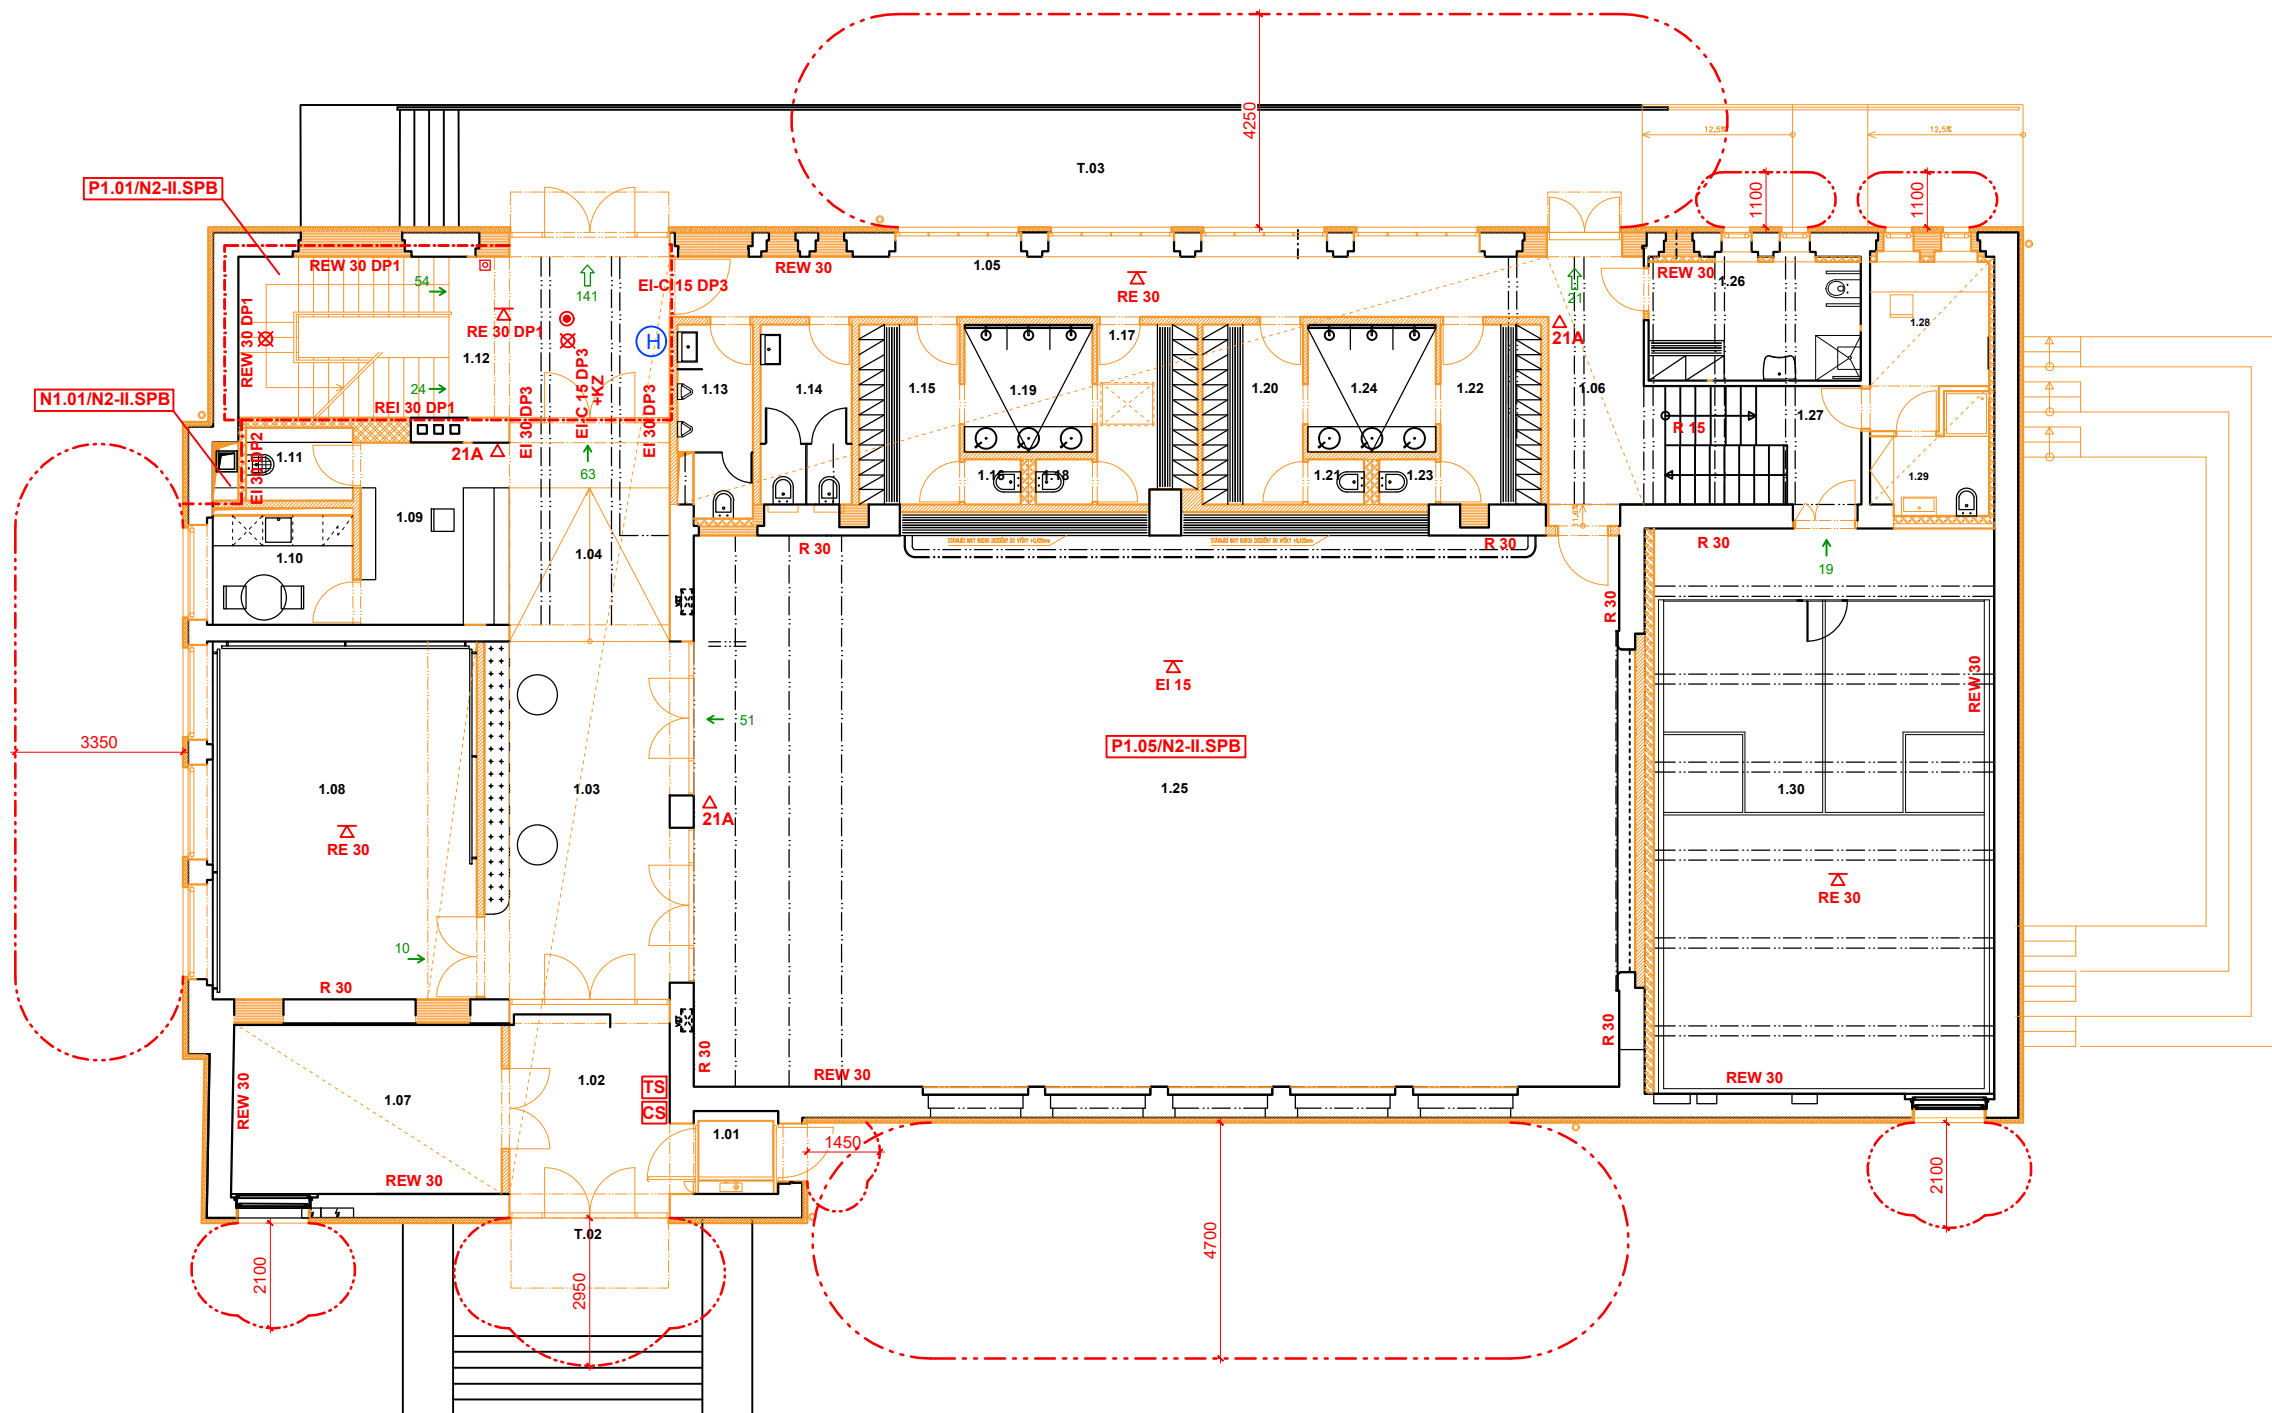
















Č.MÍST.	NÁZEV MÍSTNOSTI	PLOCHA m2
1.01	DOPLNJÍCÍ ÚDAJ	2,77
	ZADVHAČÍ PLOŠINA	
1.02	ZADVHAČÍ	14,17
	-	
1.03	PŘEDSÁLÍ	29,00
	-	
1.04	CHODBA	14,12
	-	
1.05	CHODBA	21,62
	-	
1.06	CHODBA	10,93
	-	
1.07	ZÁZEMÍ	18,50
	STOLNÍ TENIS	
1.08	MALÝ SÁL	38,02
	-	
1.09	RECEPCE	11,02
	-	
1.10	ZÁZEMÍ RECEPCE	6,10
	-	
1.11	ÚKLID	3,09
	-	
1.12	SCHODIŠTĚ	29,17
	-	
1.13	WC MUŽI	5,40
	-	
1.14	WC ŽENY	6,53
	-	
1.15	ŠATNY	7,26
	-	
1.16	WC	1,09
	-	
1.17	ŠATNY	6,97
	-	
1.18	WC	1,09
	-	
1.19	SPRCHY	6,48
	-	
1.20	ŠATNY	7,26
	-	
1.21	WC	1,09
	-	
1.22	ŠATNY	7,26
	-	
1.23	WC	1,09
	-	
1.24	SPRCHY	6,48
	-	
1.25	HLAVNÍ SÁL	204,7
	-	
1.26	ŠATNA, WC INVALIDÉ	10,11
	-	
1.27	SCHODIŠTĚ	10,80
	-	
1.28	SPRÁVCE	7,12
	-	
1.29	WC SPRÁVCE	4,55
	-	
1.30	SQUASH	76,71
	-	
T.02	VSTUPNÍ SCHODIŠTĚ	19,72
	-	
T.03	VENKOVNÍ TERASA	84,34
	SCHODIŠTĚ, RAMPA	



- |   |   |
|---|---|
|  | HRANICE PÚ  |
|  | POŽÁRNĚ NEBEZPEČNÁ PROSTOR  |
|  | NOUZOVÉ OSVĚTLENÍ S FUNKČNOSTÍ 60 MINUT                                   |
|  | PŘENOSNÝ HASICÍ PŘÍSTROJ  |
|  | VNITŘNÍ HYDRANTOVÝ SYSTÉM DN 19/25<br>S TVAROVĚ STÁLOU HASICÍ DÉLKOU 30 M |
|  | OPTICKO - KOUŘOVÝ HLÁSIČ  |
|  | KOORDINÁTOR ZAVÍRÁNÍ  |
|  | DÁLKOVÉ OVLÁDÁNÍ (TLAČÍTKO) VĚTRÁNÍ                                       |

- ### LEGENDA MATERIÁLŮ
- |   |  |
|---|--|
|  | STÁVAJÍCÍ ZDIVO                                  |
|  | NOVÉ KCE – ZDIVO VYSOKOPEVNOSTNÍ Z CP NA MC      |
|  | NOVÉ KCE – DOZDÍVKY – TVÁRNICE PLYNOSILIKÁT      |
|  | NOVÉ KCE – DOZDÍVKY – TEPELNÉ ISOLAČNÍ PRŮZDÍVKA |
|  | NOVÉ KCE – AKUSTICKÁ PRŮZDÍVKA                   |
|  | NOVÉ KCE – PŘÍČKOVÉ ZDIVO                        |
|  | DOZDÍVKY VE STÁVAJÍCÍ KONSTRUKCI                 |
|  | TEPELNÁ ISOLACE XPS                              |
|  | TEPELNÁ ISOLACE MINERÁLNÍ VATA                   |