ŘEZ D-D

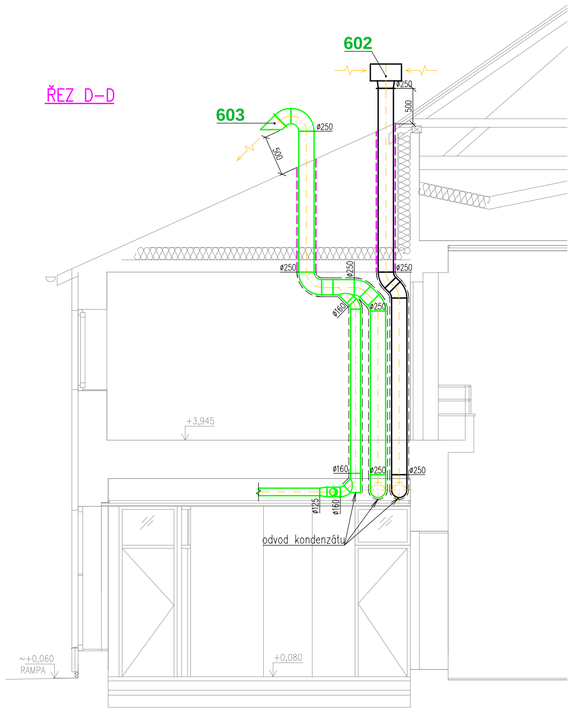

ŘEZ C-C

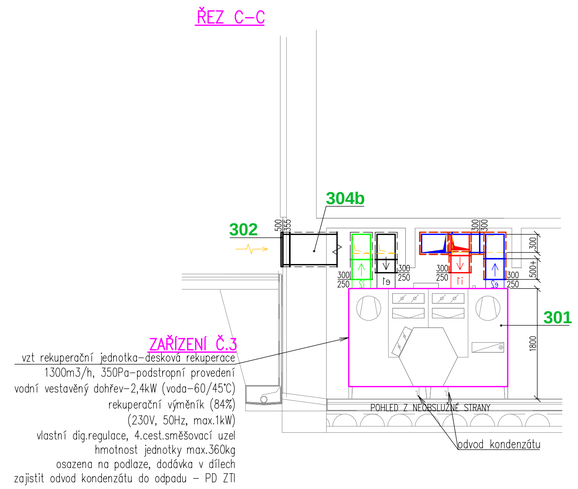

ZAŘÍZENÍ Č.3

vzt rekuperační jednotka-desková rekuperace
1300m3/h, 350Pa-podstropní provedení
vodní vestavěný dohřev-2,4kW (voda-60/45°C)
rekuperační výměník (84%)
(230V, 50Hz, max.1kW)
vlastní dig.regulace, 4.cest.směšovací uzel
hmotnost jednotky max.360kg
osazena na podlaze, dodávka v dílech
zajistit odvod kondenzátu do odpadu - PD ZTI

ŘEZ B-B

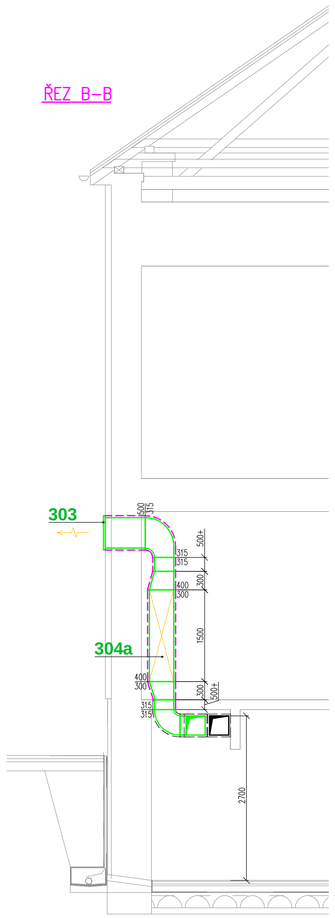

ŘEZ A-A

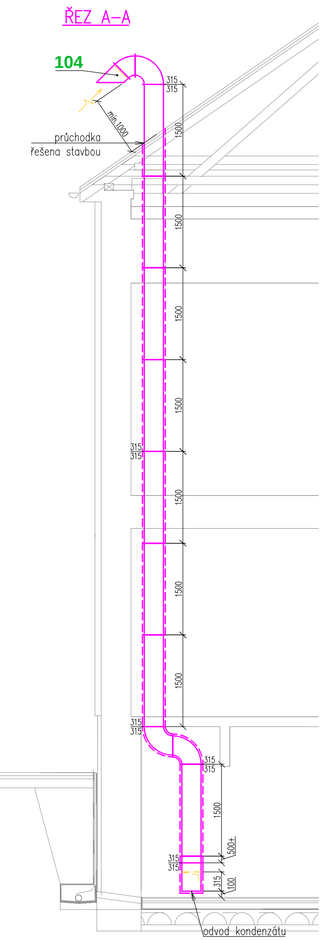

ŘEZ E-E

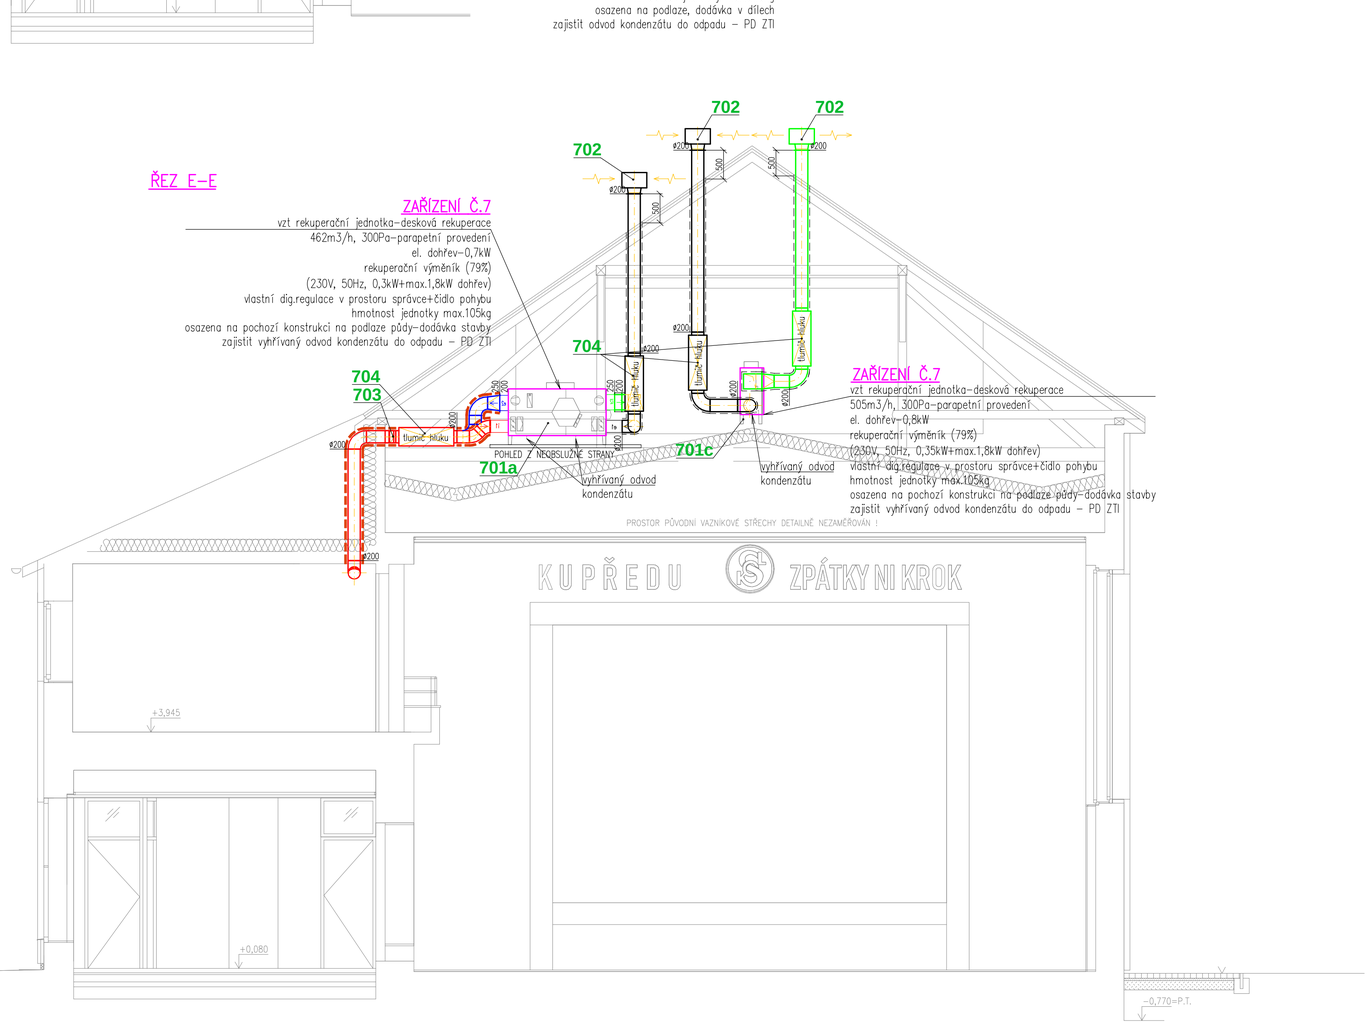

ZAŘÍZENÍ Č.7

vzt rekuperační jednotka-desková rekuperace
462m3/h, 300Pa-parapetní provedení
el. dohřev-0,7kW
rekuperační výměník (79%)
(230V, 50Hz, 0,3kW+max.1,8kW dohřev)
vlastní dig.regulace v prostoru správce+čidlo pohybu
hmotnost jednotky max.105kg
osazena na pochozí konstrukci na podlaze pády-dodávka stavby
zajistit vyhřívaný odvod kondenzátu do odpadu - PD ZTI

ZAŘÍZENÍ Č.7

vzt rekuperační jednotka-desková rekuperace
505m3/h, 300Pa-parapetní provedení
el. dohřev-0,8kW
rekuperační výměník (79%)
(230V, 50Hz, 0,35kW+max.1,8kW dohřev)
vlastní dig.regulace v prostoru správce+čidlo pohybu
hmotnost jednotky max.105kg
osazena na pochozí konstrukci na podlaze pády-dodávka stavby
zajistit vyhřívaný odvod kondenzátu do odpadu - PD ZTI

LEGENDA POTRUBÍ:

- přívod čerstvého vzduchu e1
- výfuk odpadního vzduchu ven i2
- přívod čerstvého vzduchu do objektu e2
- odvod znečištěného vzduchu z objektu i1
- požární izolace VZT potrubí
- izolace minerální vatou s Al polepem, tl.30mm
- izolace minerální vatou tl.50mm, opláštění s 5-ti vrstvým laminovaným pásem
- izolace syntetickým kaučukem tl.20mm

AKCE: REKONSTRUKCE SOKOLOVNY HORAŽĎOVICE k.ú. Horažďovice 641855		AUTOR: ING.ARCH.MGA. JIŘÍ BÍZA Na Usedlosti 387/21, 147 00 Praha 4 - Braník t:+420 777 034 431 m:biza.architekt@gmail.com www.bizaarch.cz	RAZÍTKO A PODPIS:
INVESTOR: MĚSTO HORAŽĎOVICE Mírové náměstí 1 341 01 Horažďovice		ARCHITEKT: ING.ARCH.MGA. JIŘÍ BÍZA, ING.ARCH. TOMÁŠ NOVOTNÝ ZODPOVĚDNÝ PROJEKTANT: ING.RADEK SPURNÝ PROJEKTANT: FRANTIŠEK KLÍMA	ČÍSLO:
VÝKRES: ŘEZY	MĚŘÍTKO: 1:50	ČÁST DOKUMENTACE: TECHNIKA PROSTŘEDÍ - VZDUCHOTECHNIKA STUPEŇ DOKUMENTACE: PROVÁDĚCÍ PROJEKT-ZADÁVACÍ DOKUMENTACE ZAKÁZKOVÉ ČÍSLO: 048 / POČET VÝKRESŮ: 8 A4 / DATUM: 03/2024	ČÍSLO PLÁNU: D.1.4.D 07

VEŠKERÁ AUTORSKÁ PRÁVA VYHRAZENA VE SMYSLU ZÁKONA č. 121/2000 Sb.