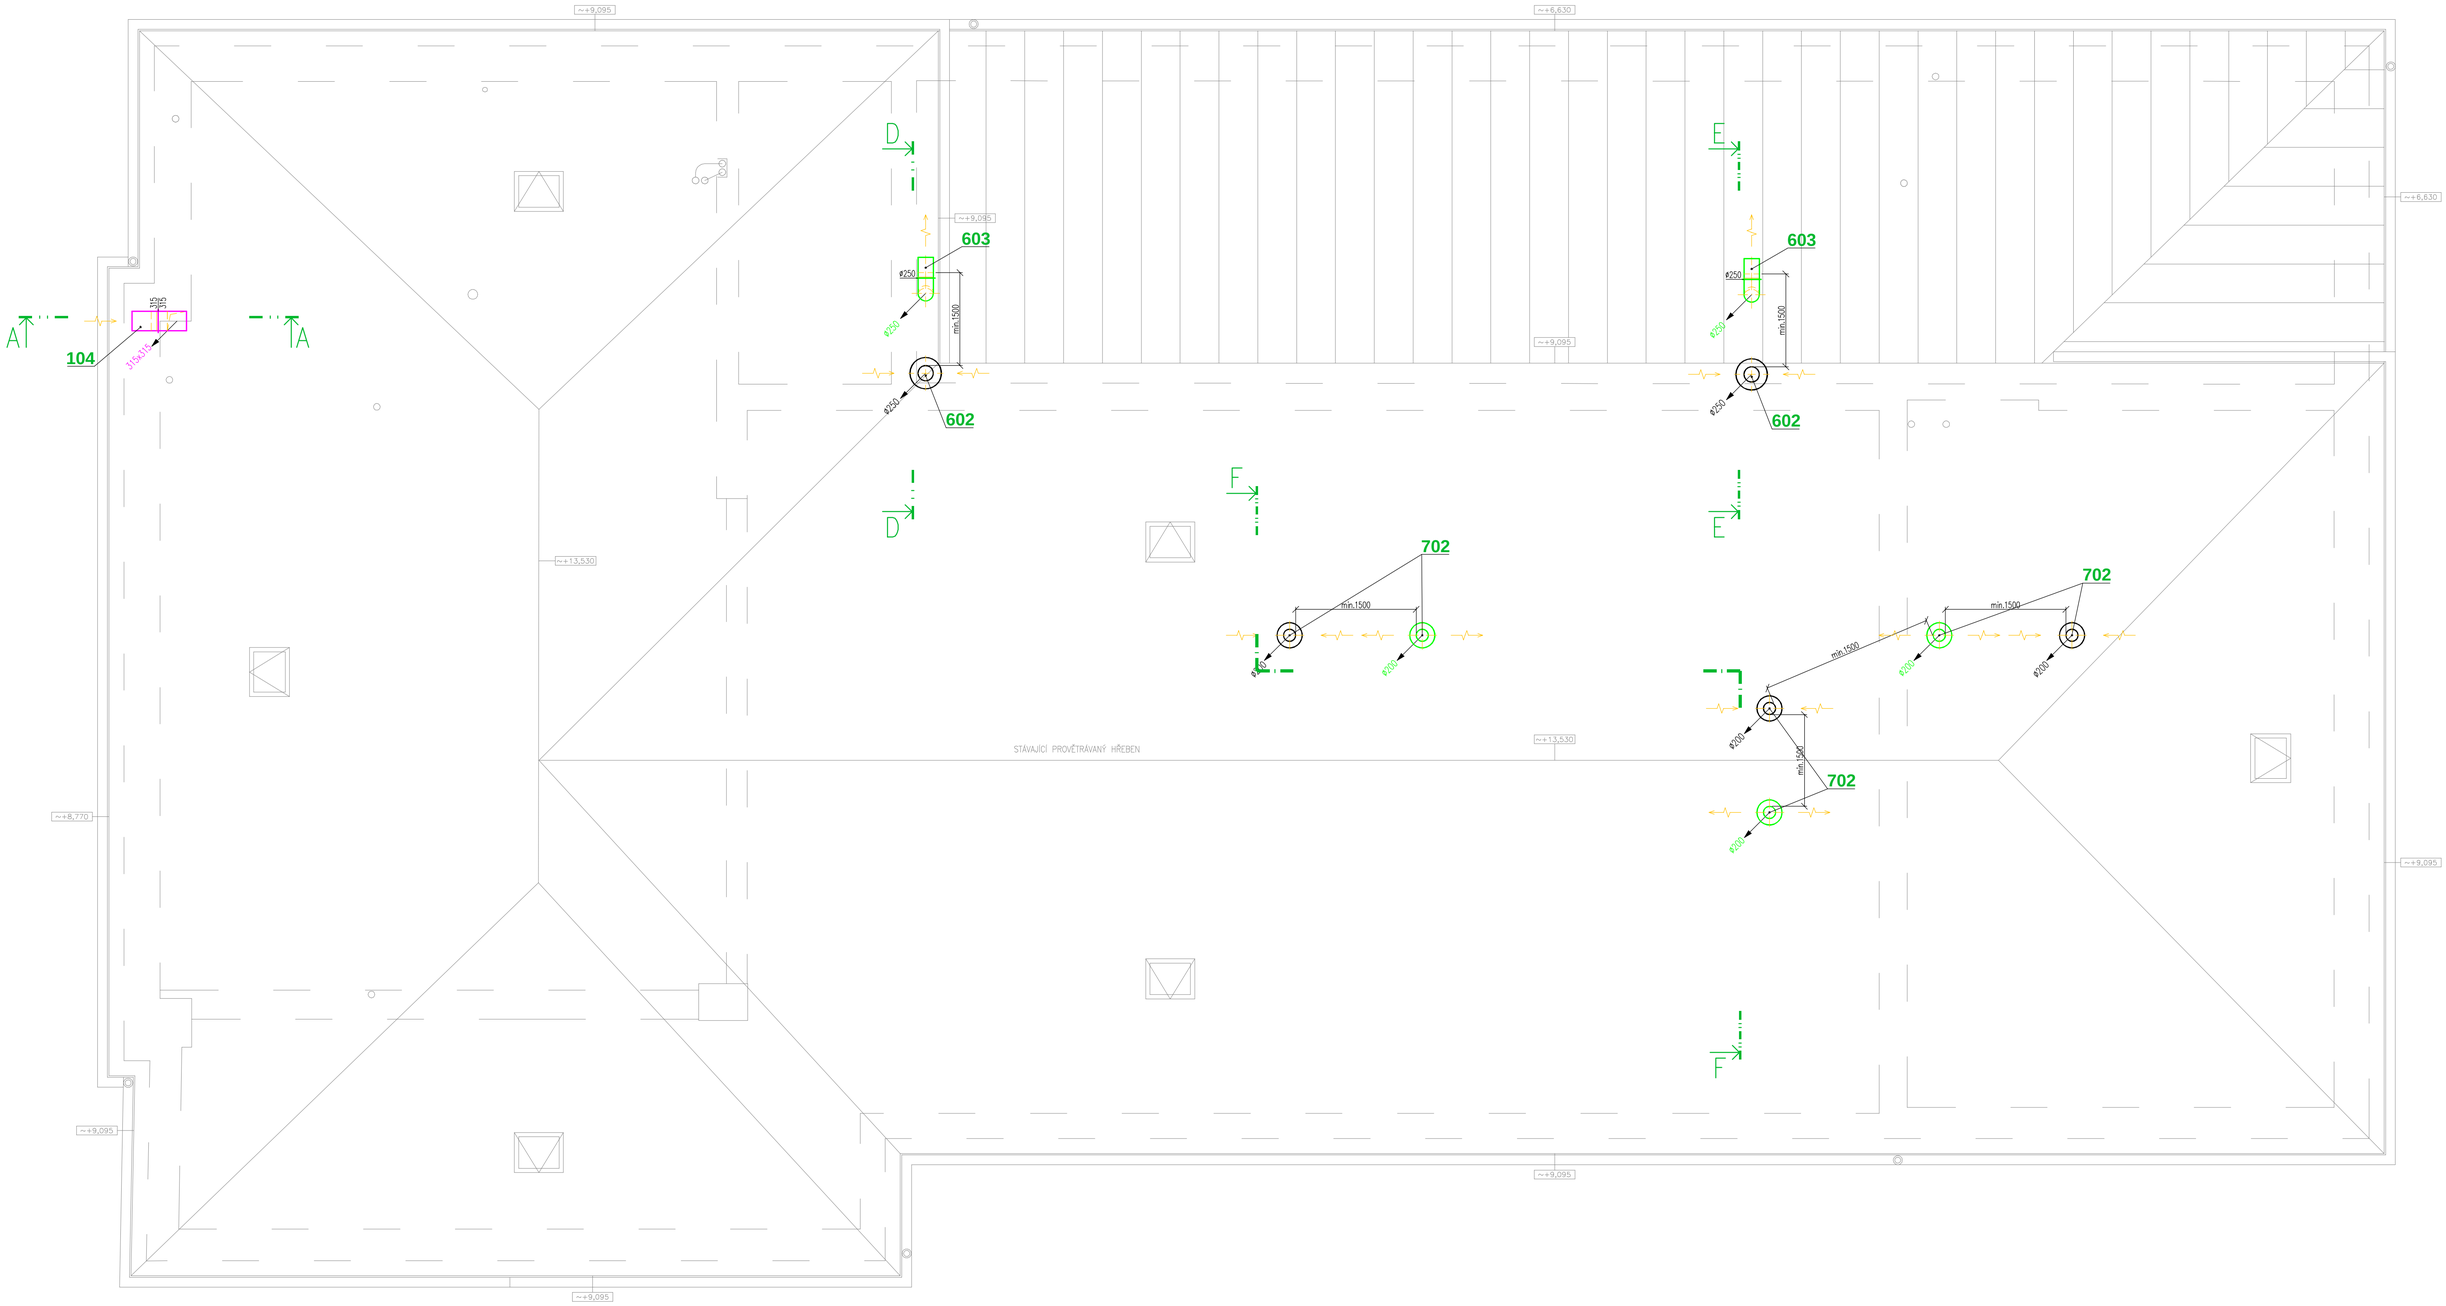

AKCE REKONSTRUKCE SOKOLOVNY HORAŽĎOVICE k.ú. Horažďovice 641855	ING.ARCH.MGA. JIŘÍ BÍZA Na Usedlosti 387/21, 147 00 Praha 4 – Braník t:+420 777 034 431 m:biza.architekt@gmail.com www.bizaarch.cz	RAZÍTKO A PODPIS:
INVESTOR MĚSTO HORAŽĎOVICE Mírové náměstí 1 341 01 Horažďovice	ARCHITEKT ING.ARCH.MGA. JIŘÍ BÍZA, ING.ARCH. TOMÁŠ NOVOTNÝ ZODPOVĚDNÝ PROJEKTANT ING.RADEK SPURNÝ PROJEKTANT FRANTIŠEK KLIMA	ČÍSLO:
VYKRES: PŮDORYS STŘECHY 1:50	MĚŘÍTKO:	ČÁST DOKUMENTACE: TECHNIKA PROSTŘEDÍ – VZDUCHOTECHNIKA STUPEŇ DOKUMENTACE: PROVÁDĚCÍ PROJEKT–ZADÁVACÍ DOKUMENTACE ZAKÁZKOVÉ ČÍSLO: 048 / POČET VÝKRESŮ: 8 A4 / DATUM: 03/2024	ČÍSLO VÝKRESU: D.1.4.D 06

VEŠKERÁ AUTORSKÁ PRÁVA VYHRAZENA VE SMYSLU ZÁKONA Č. 121/2000 Sb.