

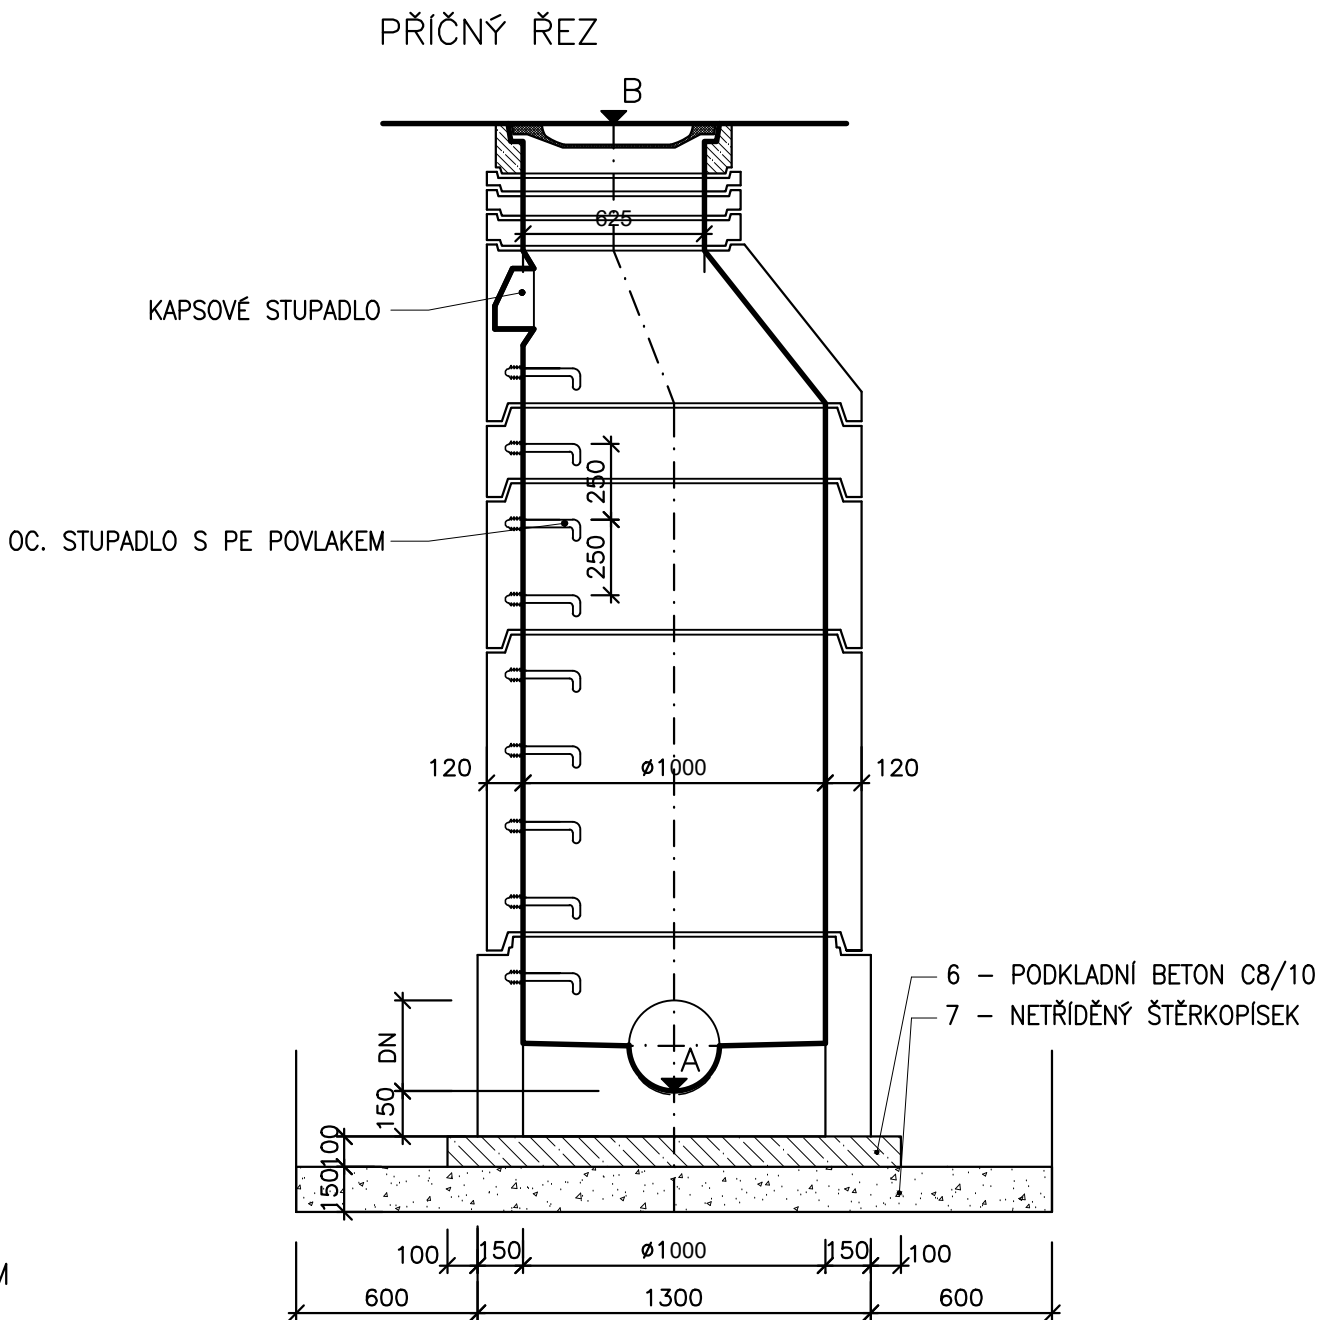
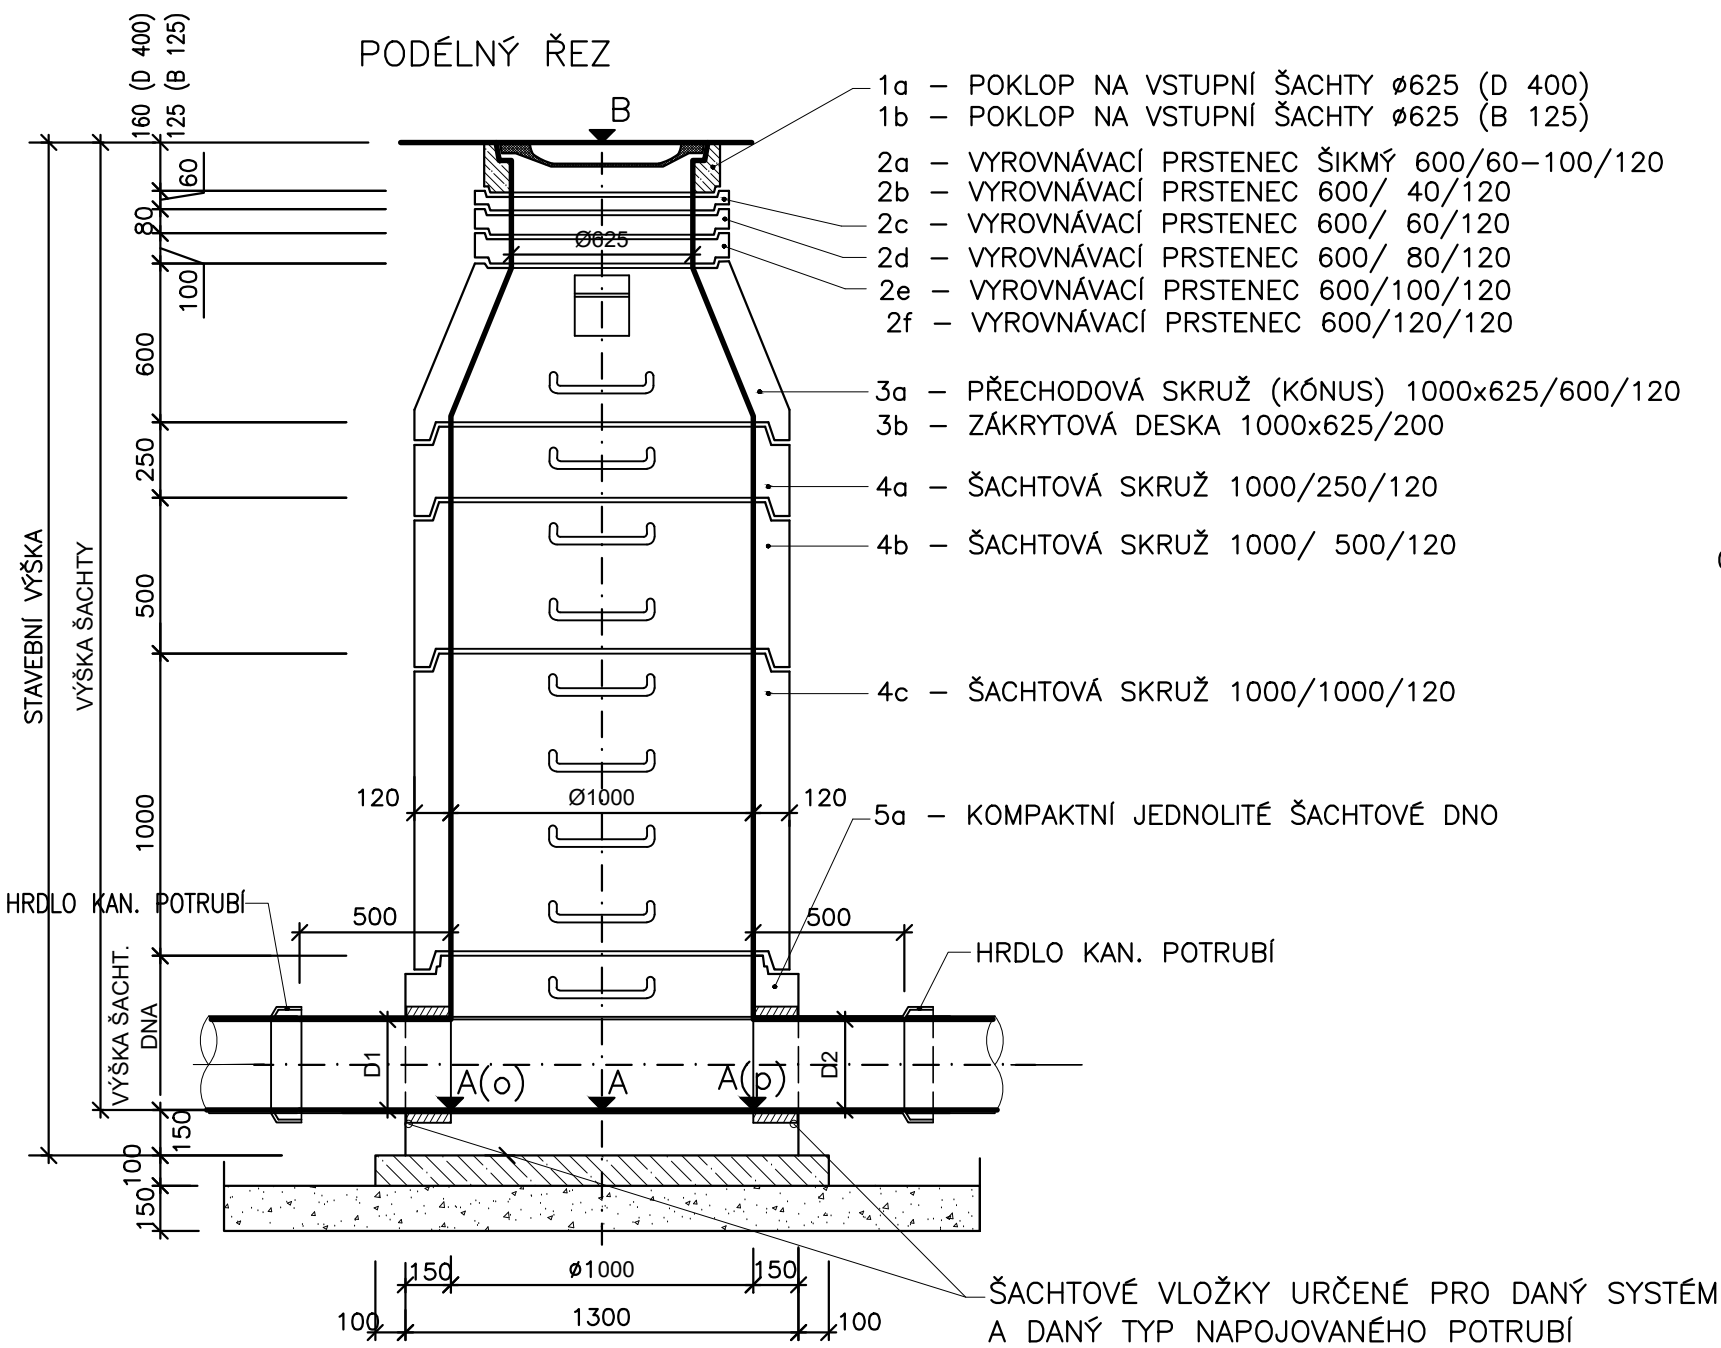


SCHÉMA VZOROVÉ PREFABRIKOVANÉ KANALIZAČNÍ ŠACHTY (VSTUPNÍ)

M 1:25

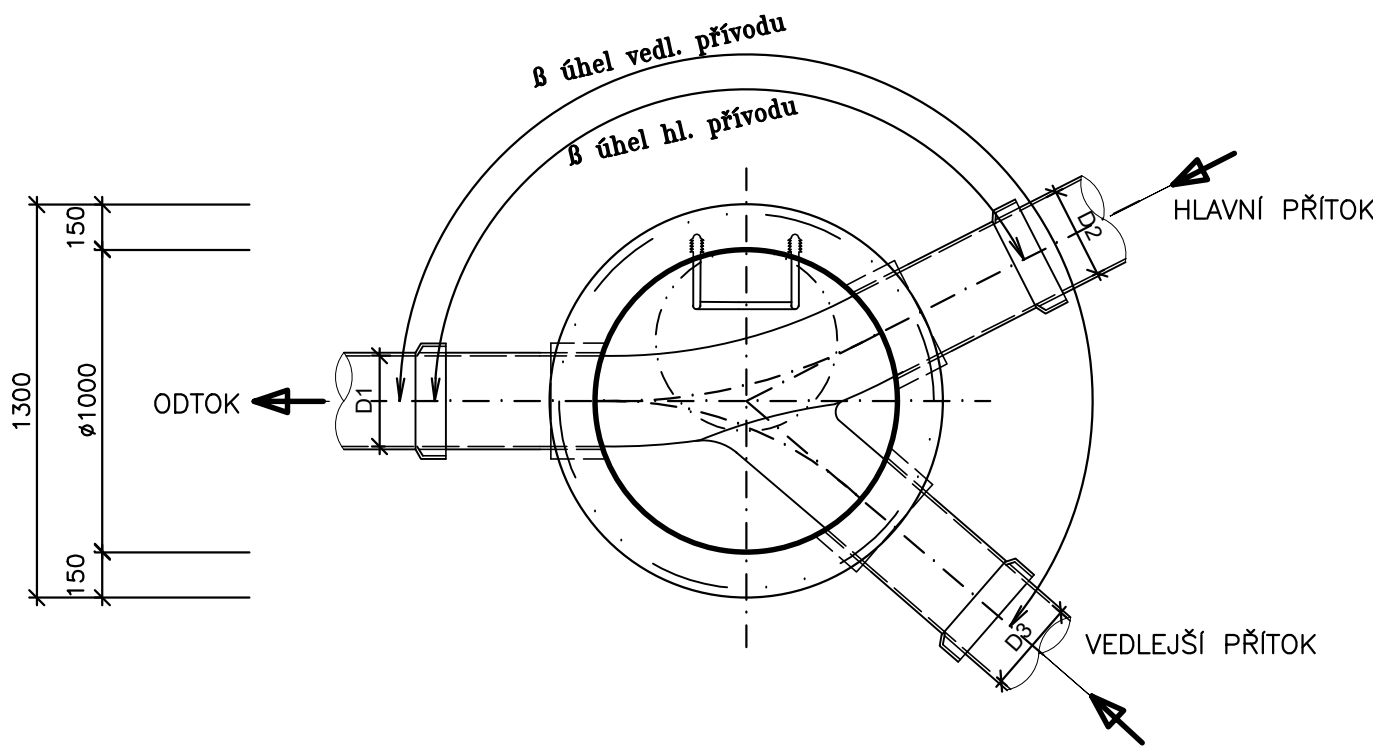

PŮDORYSNÝ ŘEZ PRO SPOJNOU A LOMOVOU ŠACHTU

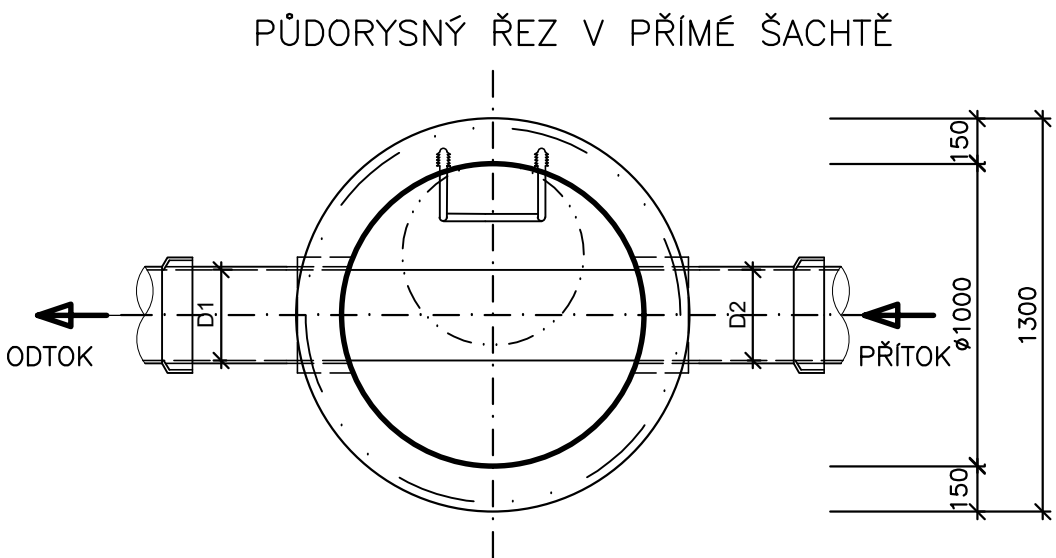

- A – KÓTA DNA ŠACHTY (ve středu)
A(o) – KÓTA DNA ODTOKU (vývodu)
A(p) – KÓTA DNA PŘÍVODU (vtoku)
B – KÓTA POKLOPU ŠACHTY

Betonové prefabrikované vstupní kanalizační šachty - obecná specifikace

Vstupní šachty budou sestaveny z betonových prefabrikovaných dílců DN 1000 mm o tl. stěny min. 120 mm. Šachtové dílce budou zhotoveny z betonu s vysokou odolností proti ohrusu a odolného proti agresivitě prostředí. Pevnostní třída bet. prefabrikovaných dílců min. C40/50 XF4 dle ČSN EN206. Mezi jednotlivé prefabrikované dílce budou osazována typová systémová gumová těsnění. Pro zajištění dokonalé vodotěsnosti prostoru mezi jednotlivými skružemi budou spáry oboustranně vyplněny rychletuhnoucím těsnícím materiálem. Spáry uvnitř budou vyplněny až po kompletním obsypáním šachty. Dno každé vstupní šachty bude prefabrikované - jednolitě (kompaktní), vybavené příslušnou šachtovou vložkou s gumovým těsnícím kroužkem. Osazení šachtové vložky s gumovým těsnícím kroužkem zajistí výrobce prefabrikovaných den. Součástí šachet budou zabudovaná stupadla o rozteči 250 mm (kramlová ocelová stupadla s PE povlakem + kapsové stupadlo v přechodové skruži).

Šachty budou ukončeny vstupními poklopy DN 625 (dle ČSN EN 124), materiál beton - litina, či litina, s odvětráním / bez odvětrání, třída zatížení dle umístění:

- třída zatížení D400 - v pojížděných komunikacích a plochách
- třída zatížení B125 - v nepojížděných zpevněných plochách, v chodnících, v areálu navržený poklopy B125 i v nezpevněných plochách

AUTORIZACE:		PARE:	
ZODPOVĚDNÝ PROJEKTANT:	František Kadaně	VYPRACOVAL:	František Kadaně
STAVEBNÍK:	MĚSTO HORAŽDOVICE, Mírové náměstí 1, 341 01 Horažďovice		
GENERÁLNÍ PROJEKTANT:	ING.ARCH.MGA, JIŘÍ BÍZA Na Usedlosti 387/21, 147 00 Praha 4 – Braník		
PROJEKTANT ČÁSTI ZT:	FRANTIŠEK KADANĚ, Hlupín 40, 386 01 Strakonice		
AKCE:	REKONSTRUKCE SOKOLOVNY HORAŽDOVICE k.ú. Horažďovice 641855		
ČÁST:	D.1.4 – Technika prostředí staveb D.1.4.a – ZDRAVOTNĚ TECHNICKÉ INSTALACE		
VÝKRES:	VÝKRES VZOROVÉ VSTUPNÍ KANALIZAČNÍ ŠACHTY		
FORMÁT:	4A4		
DATUM:	LEDEN 2024		
STUPEŇ PD:	DOKUMENTACE PRO PROVEDENÍ STAVBY		
NÁZEV:	SHD_ZTI_DPS		
MĚŘITKO:	1:25		
Č. VÝKRESU:	30		