


DETAIL ÚPRAVY CHODNÍKU V MÍSTĚ PRO PŘECHÁZENÍ  
M 1:20

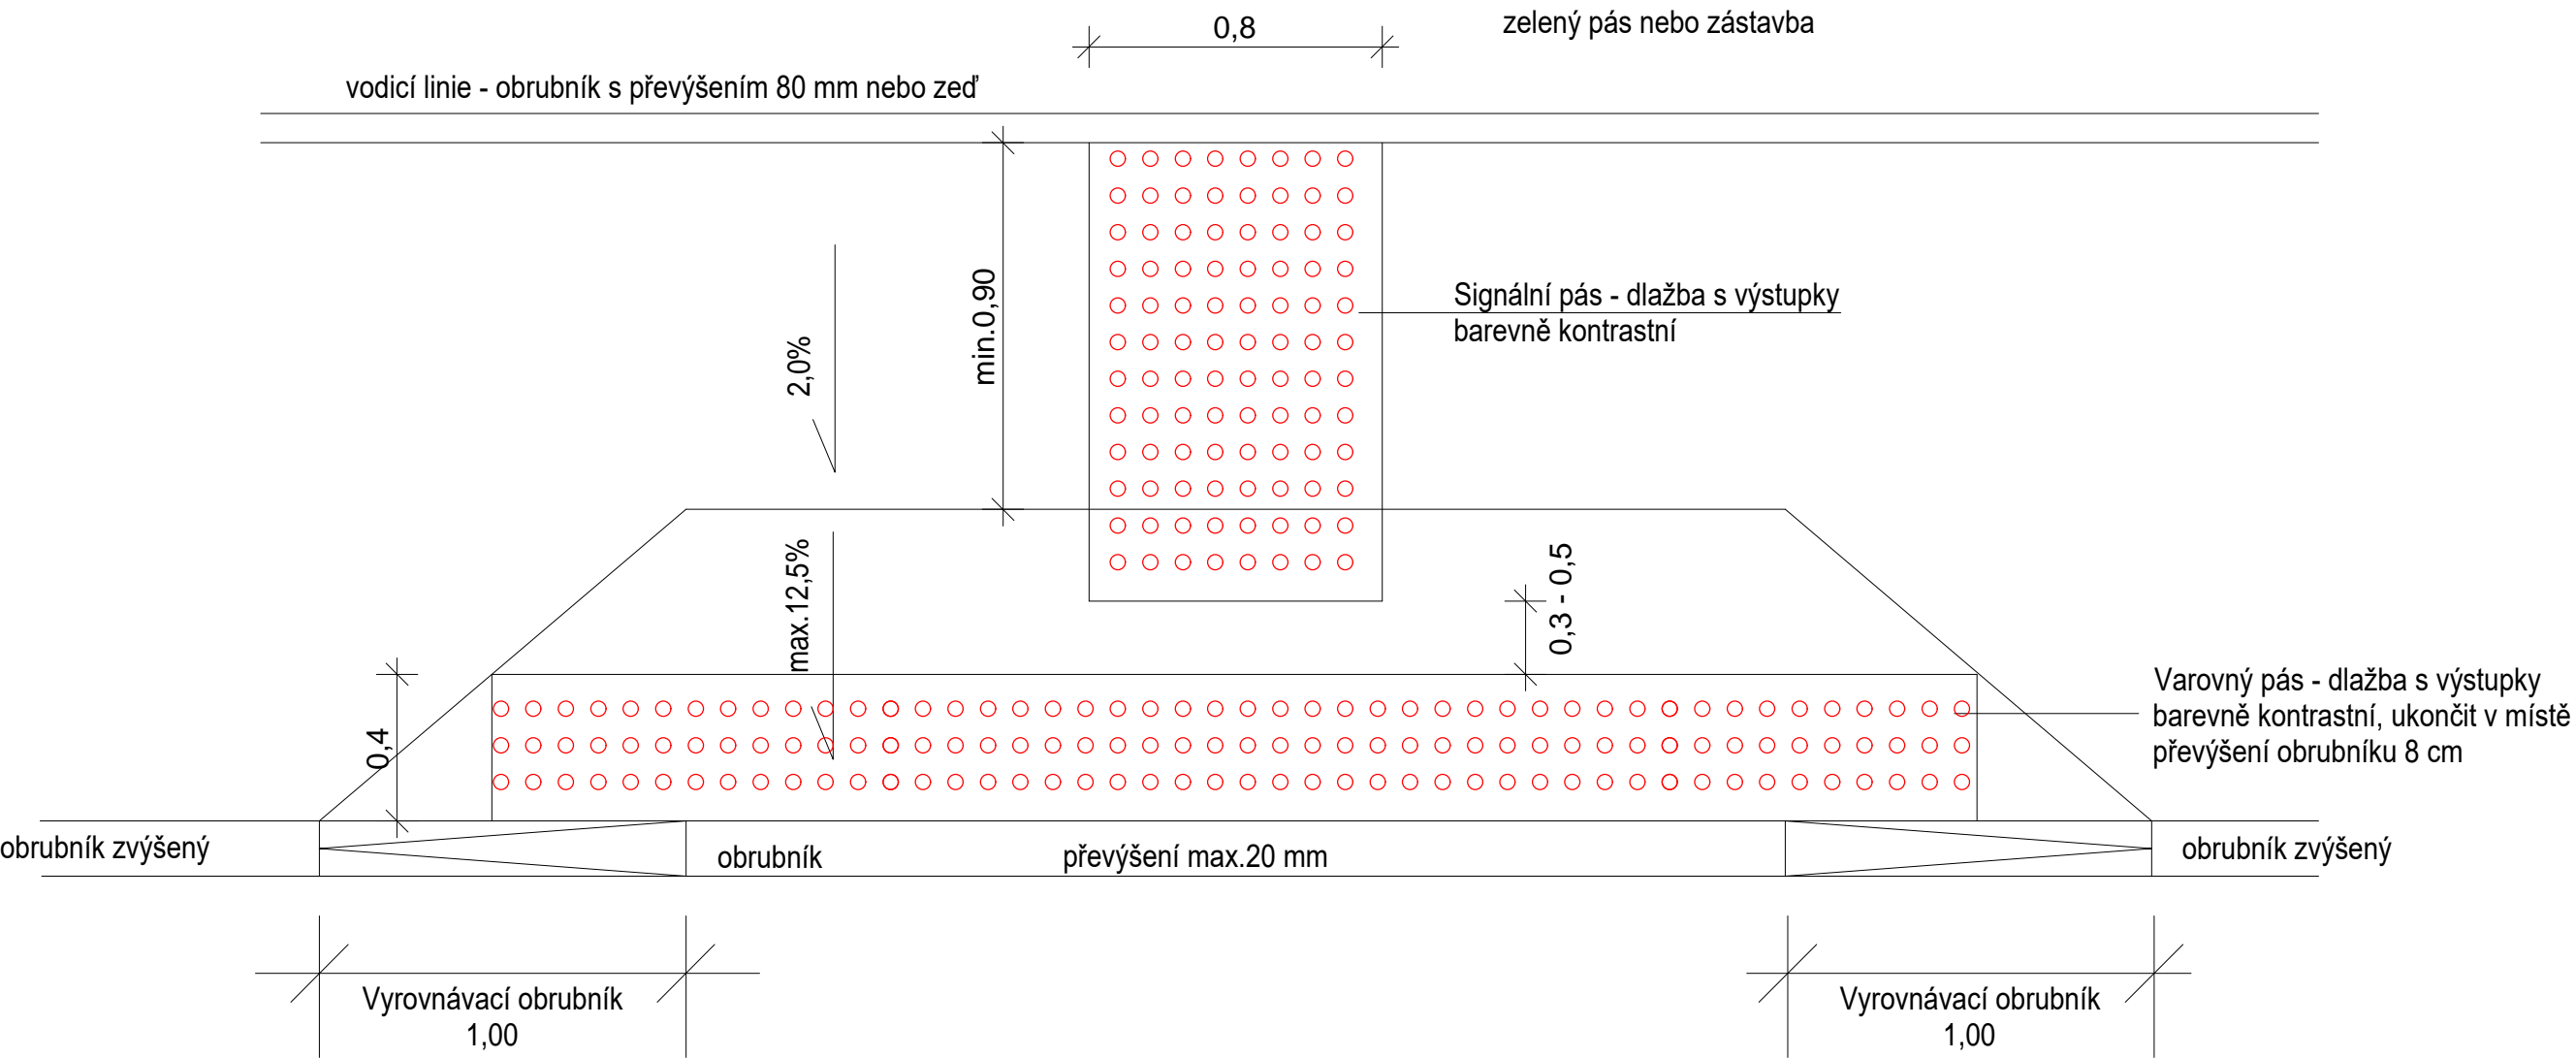

Hlavní projektant : Ing. arch. Martin Jirovský, Ph.D., Převrátilská 330, Tábor 390 01, IČO 625 49 201		<div>CENTRUM SLUŽEB STARÉ MĚSTO</div> <div>WWW.CENTRUM SLUŽEB TÁBOR.CZ</div> <div>PŘEVŘÁTILSKÁ 330, TÁBOR 390 01</div> <div>ATELIÉR M.A.A.T.</div>	
Zodp. projektant: Ing. Robert Juřina, Převrátilská 330, Tábor 390 01			
Vypracoval : Ing. arch. Ladislav Zeman, Hodětín 24 Bechyně 391 65, IČO 020 74 931			
Investor : město Horažďovice, Mírové náměstí 1, 341 01 Horažďovice			
KÚ : Horažďovice		DPS	
Akce : <b>Revitalizace sídliště Blatenská v Horažďovicích</b>		Číslo zak. :	Paré :
		Datum : prosinec 2017	
		Ozn. části : <b>C.1</b>	
Obsah : <b>Detail místa pro přecházení</b>		Měřítko : <b>1:20</b>	Č. výkresu : <b>C.1.6</b>