



SO 201 MOST POD ZÁMKEM

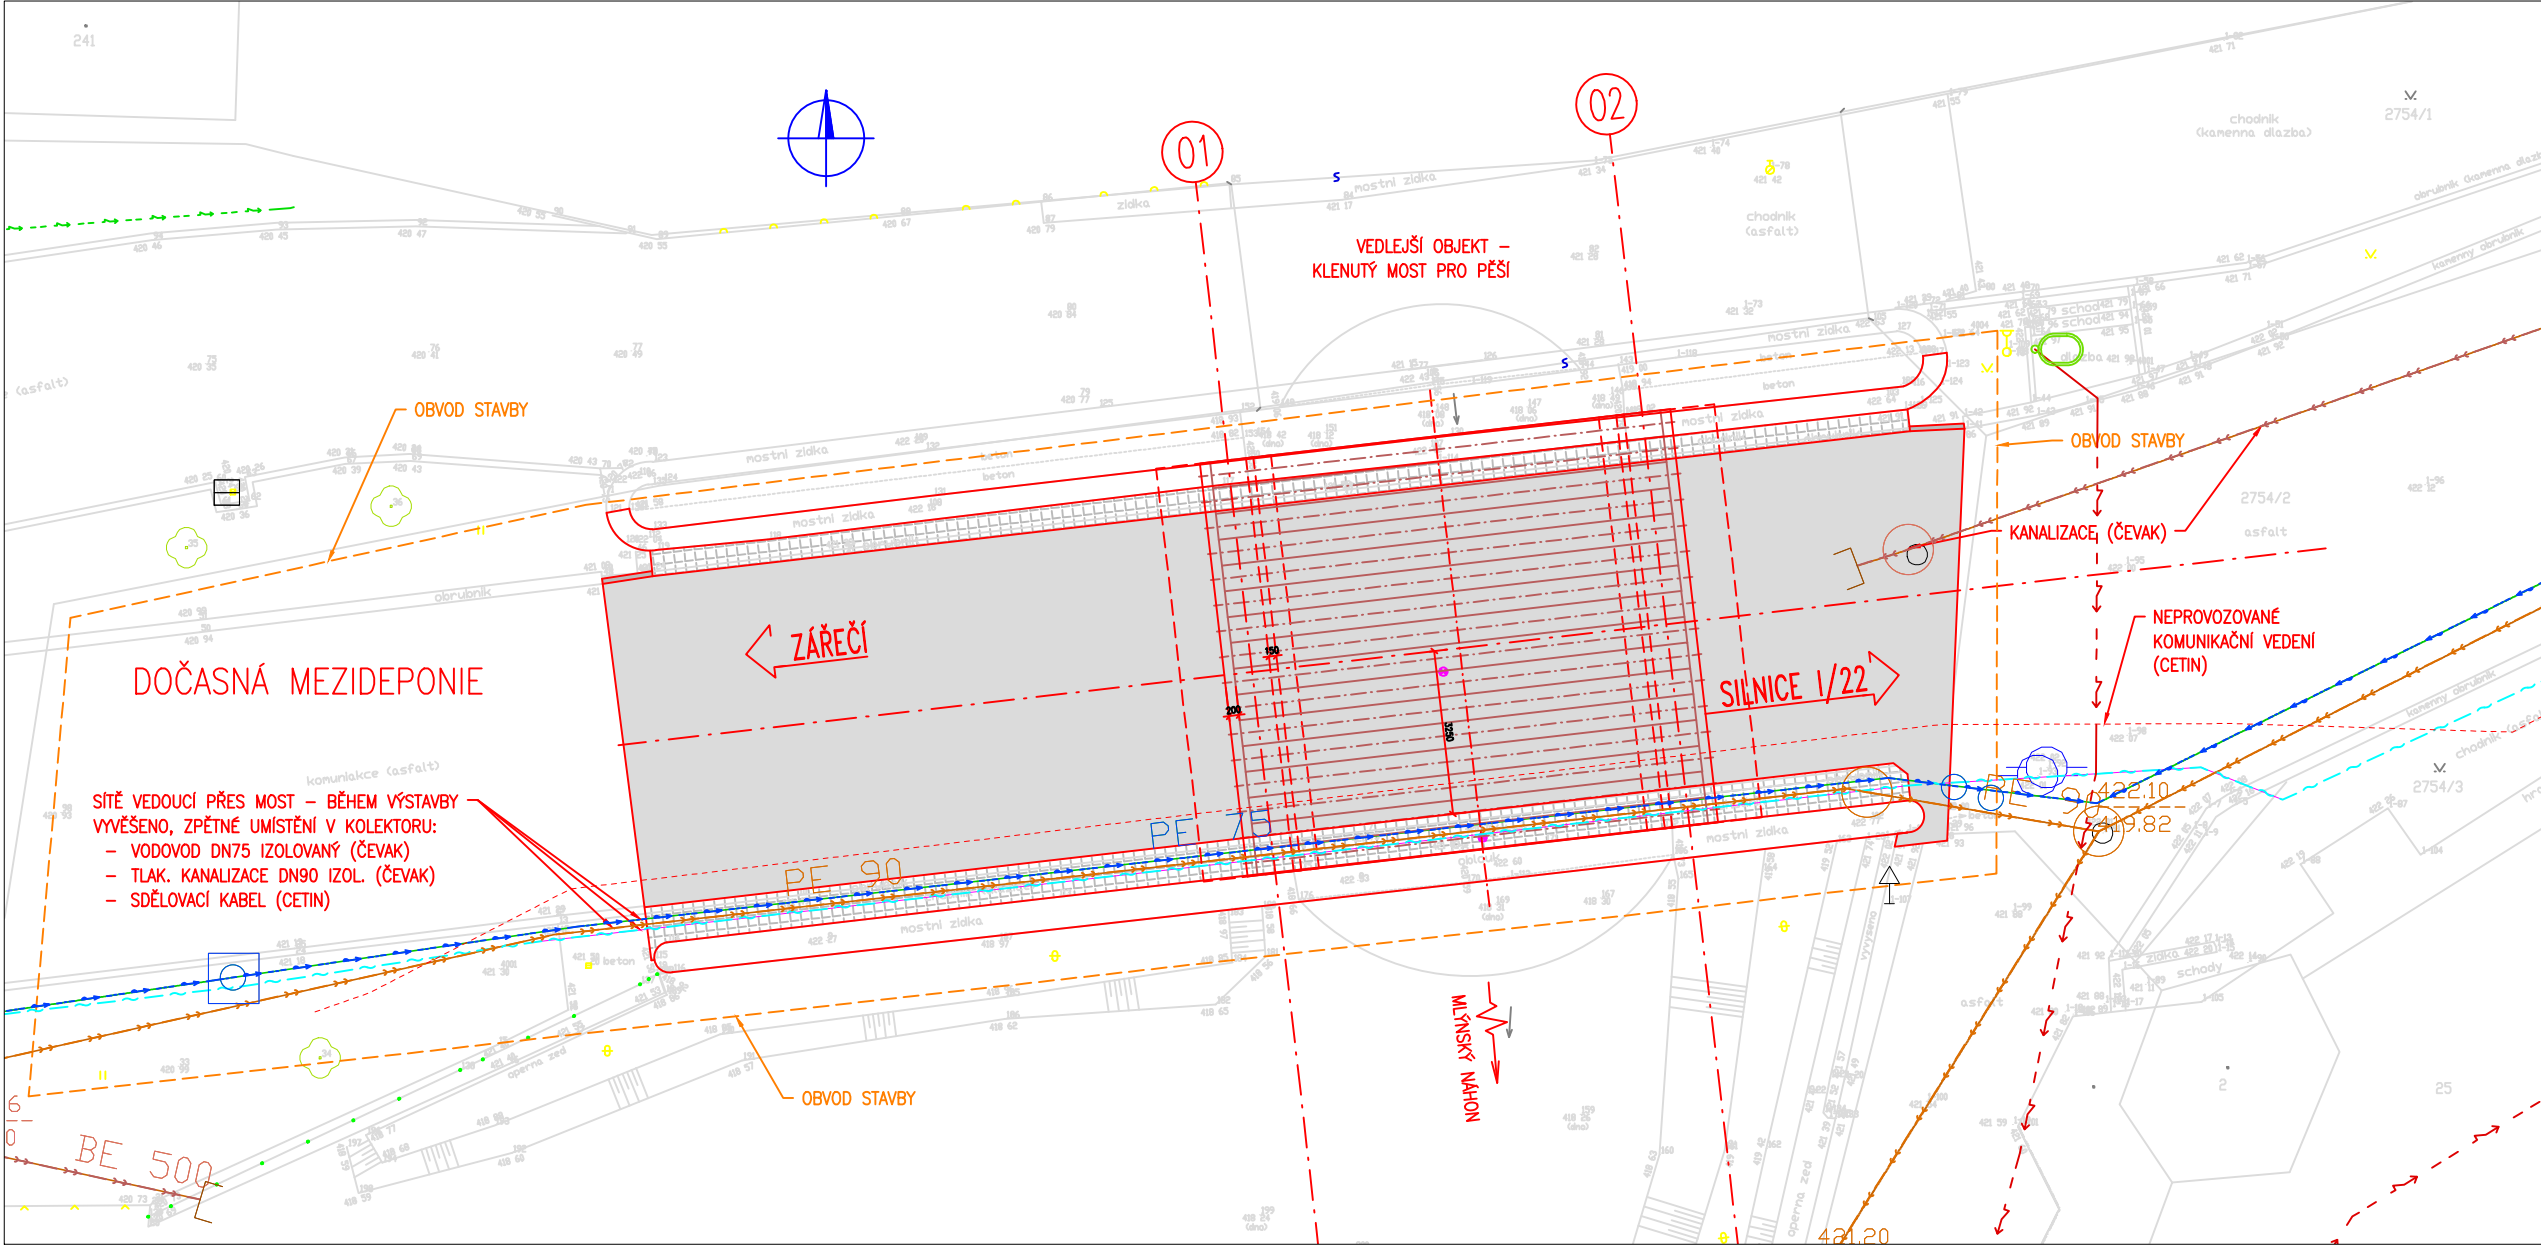

LEGENDA ŠRAFŮ

- Asfalt - vozovka
- Beton - římsy, obruby
- Kamenná dlažba z kostek 100/100
- Dlažba z lomového kamene
- Betonová zámková dlažba

SO 202 MOST U BRABCOVA MLÝNA

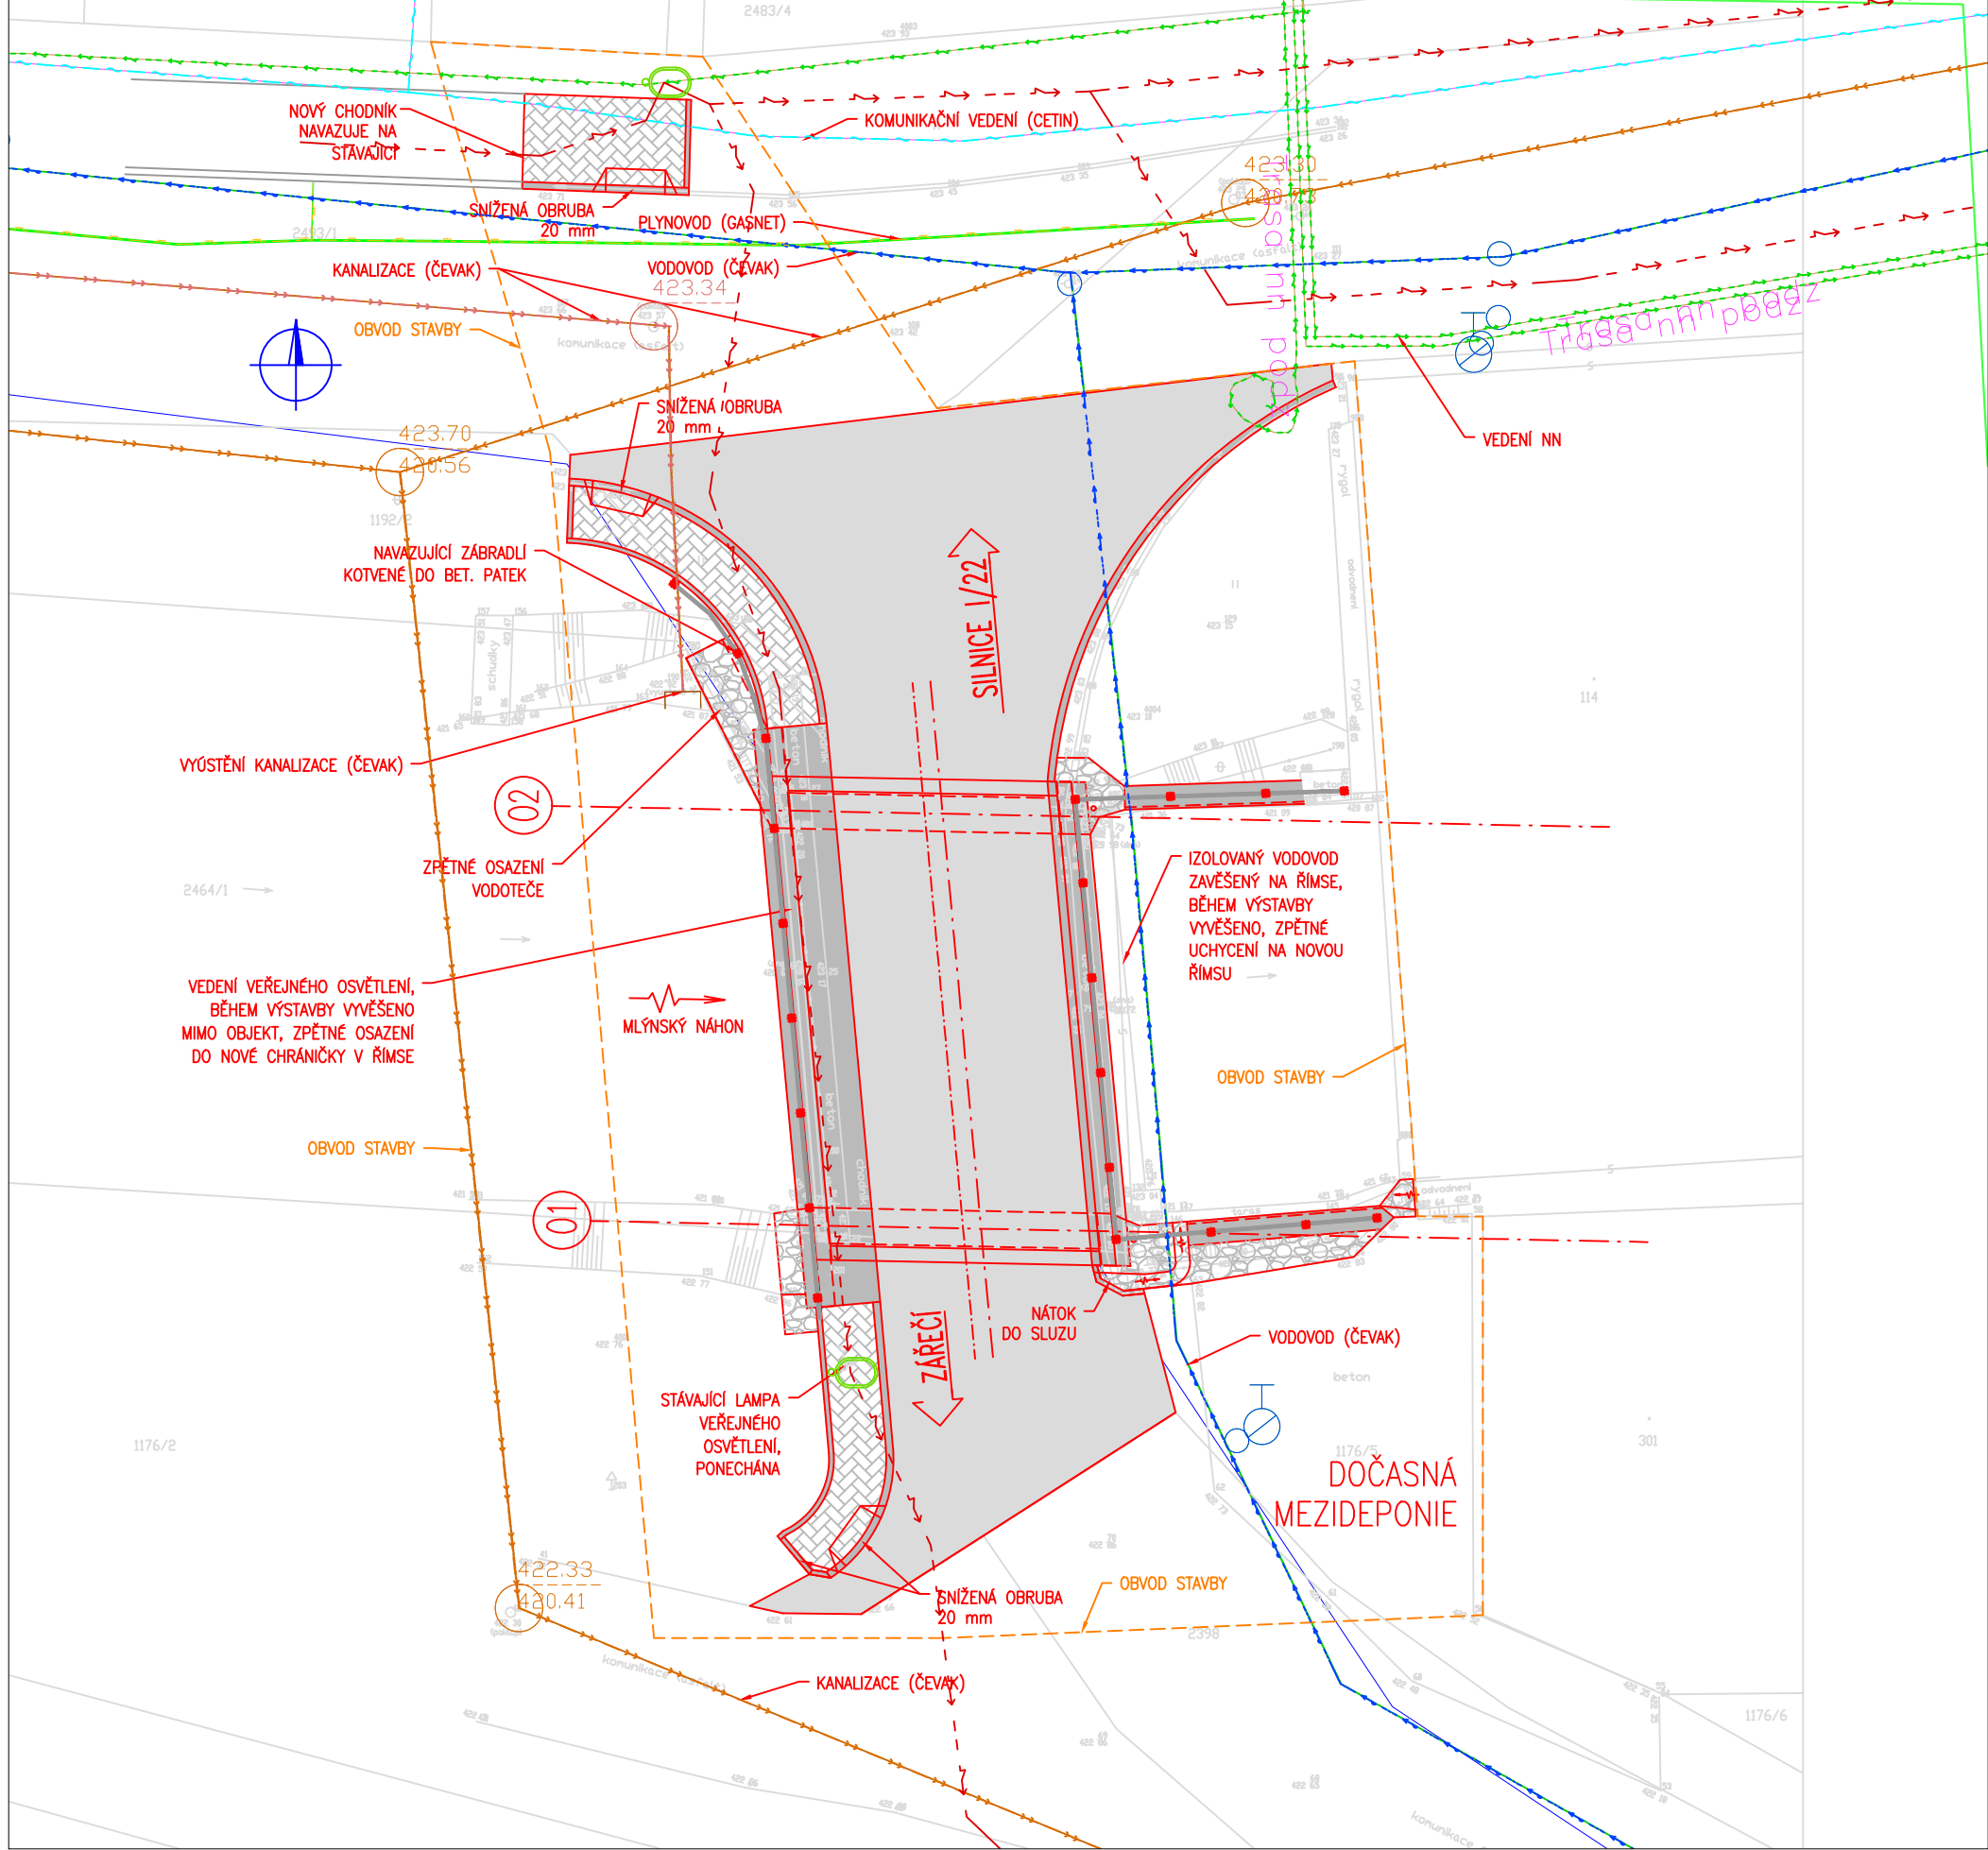

Hlavní inženýr projektu	Ing. Jan Houska	Podpis	Ing. Petr Krátký	Podpis	S-pro servis s.r.o.	
Podpis		Podpis		Podpis	Pivovarská 1272	
Zodpovědný projektant	Ing. Jan Houska	Tech. kontrola	Ing. Oldřich Slováček	Podpis	388 01 Blatná	
Podpis		Podpis		Podpis	IČ 060 16 910	
Stavba	Rekonstrukce mostů v Zářečské ulici, Horažďovice		Datum	06/2024	Investor	Číslo paré
			Stupeň PD	DUSP+PDPS	město Horažďovice	
			Formát	840x297	Mírové náměstí 1	
			Měřítka	-	341 01 Horažďovice	
Název přílohy	KOORDINAČNÍ SITUAČNÍ VÝKRES				Číslo přílohy	C.3