




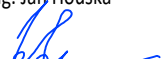


SO 201 MOST POD ZÁMKEM

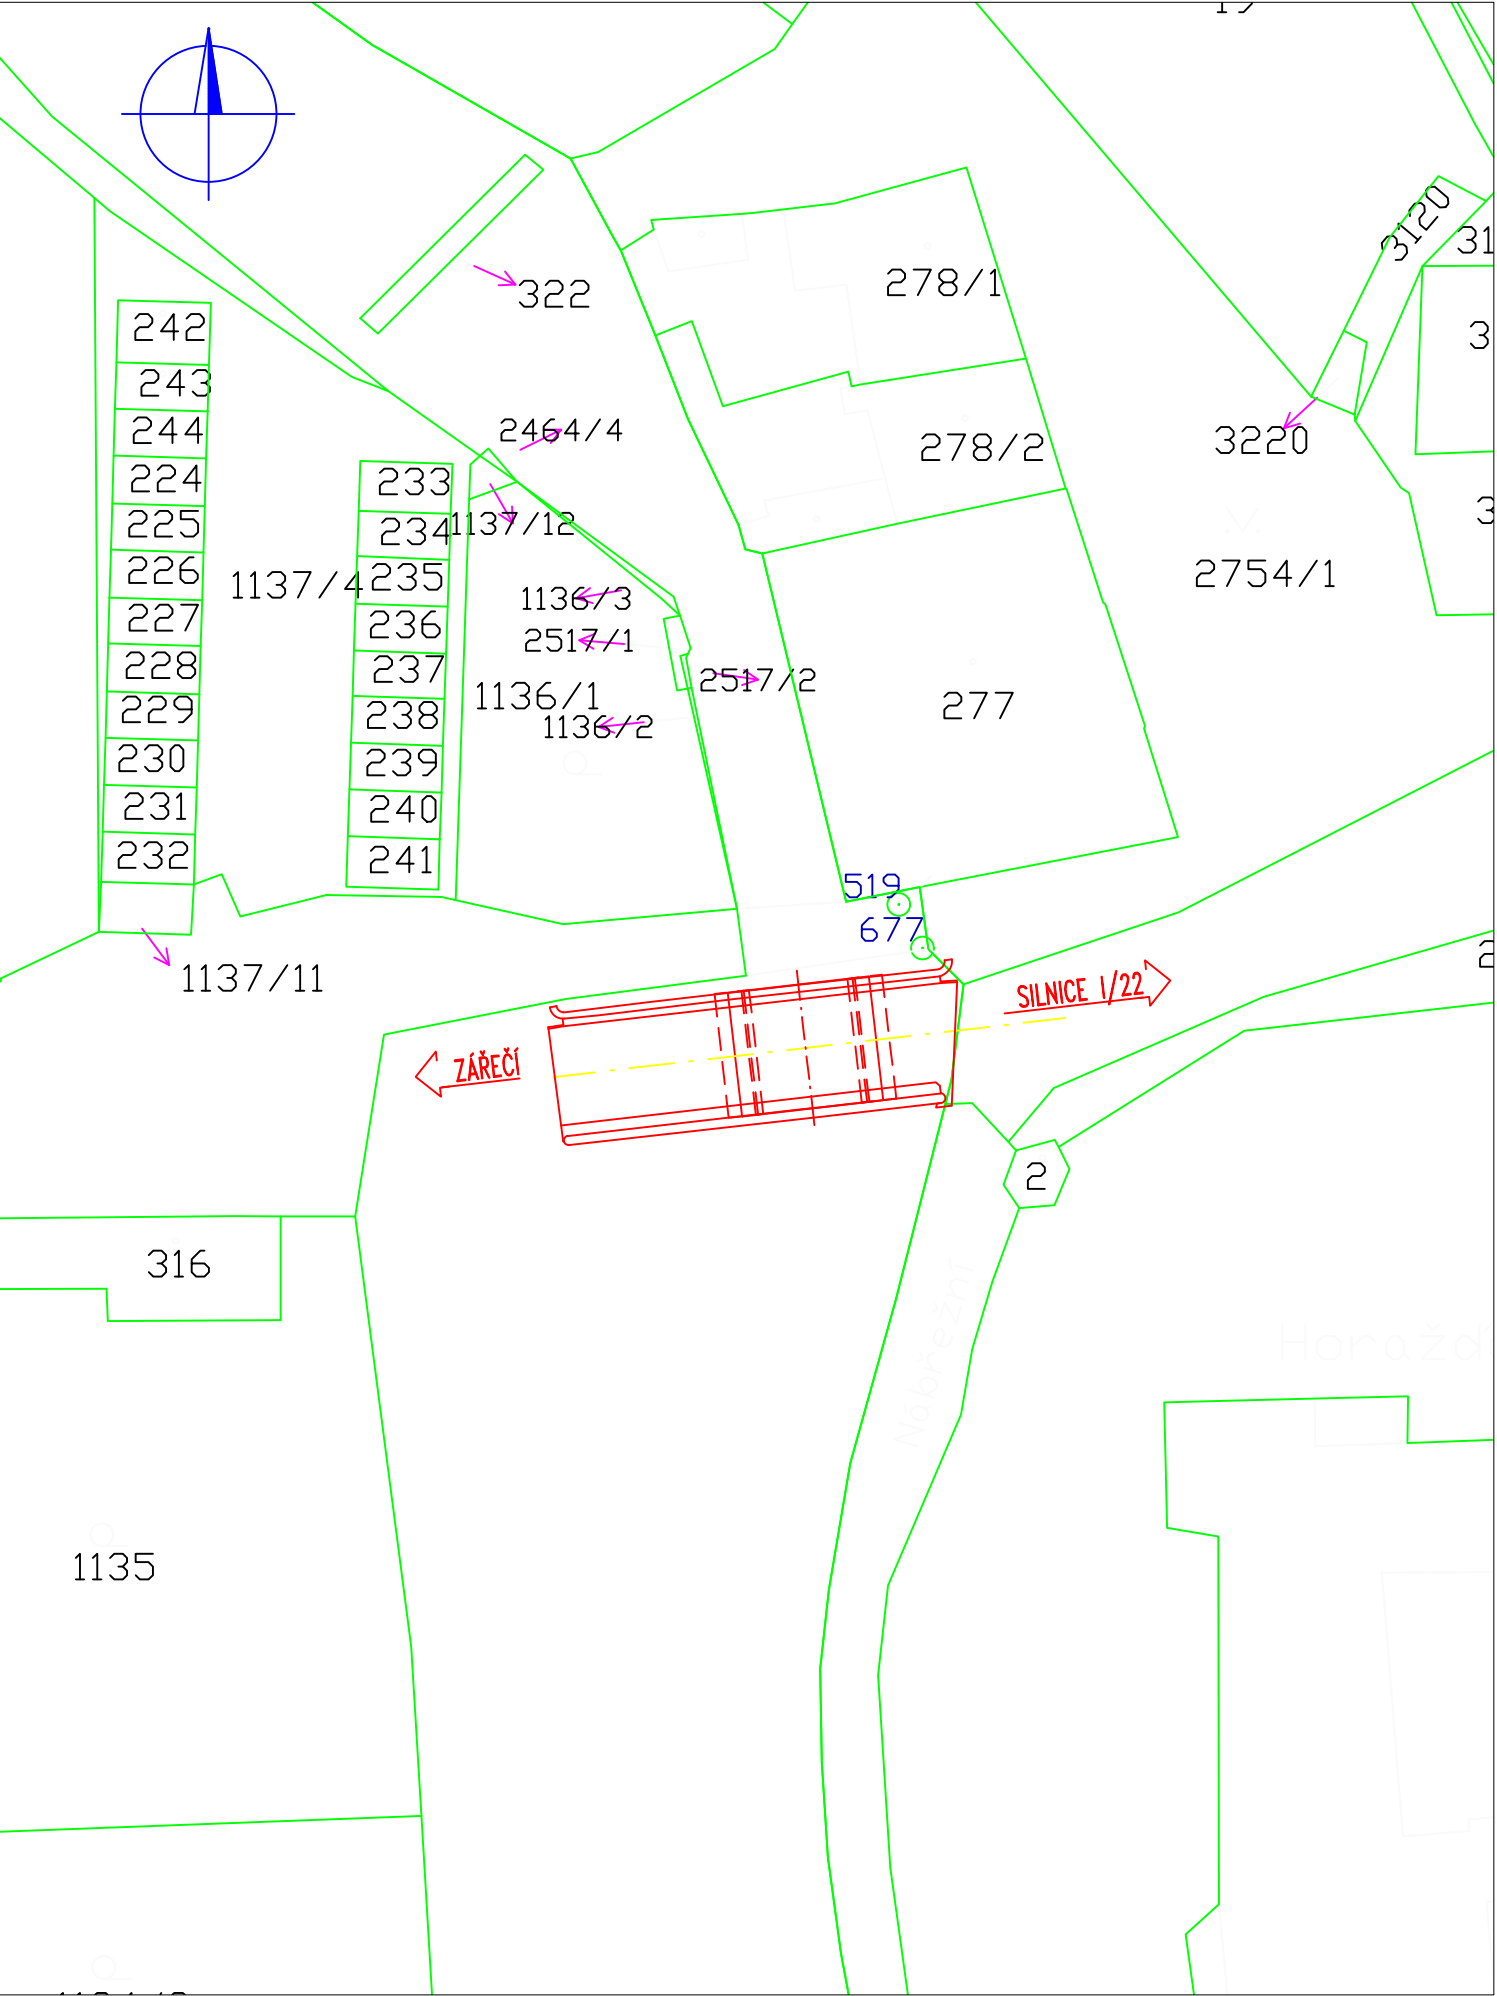

SO 202 MOST U BRABCOVA MLÝNA

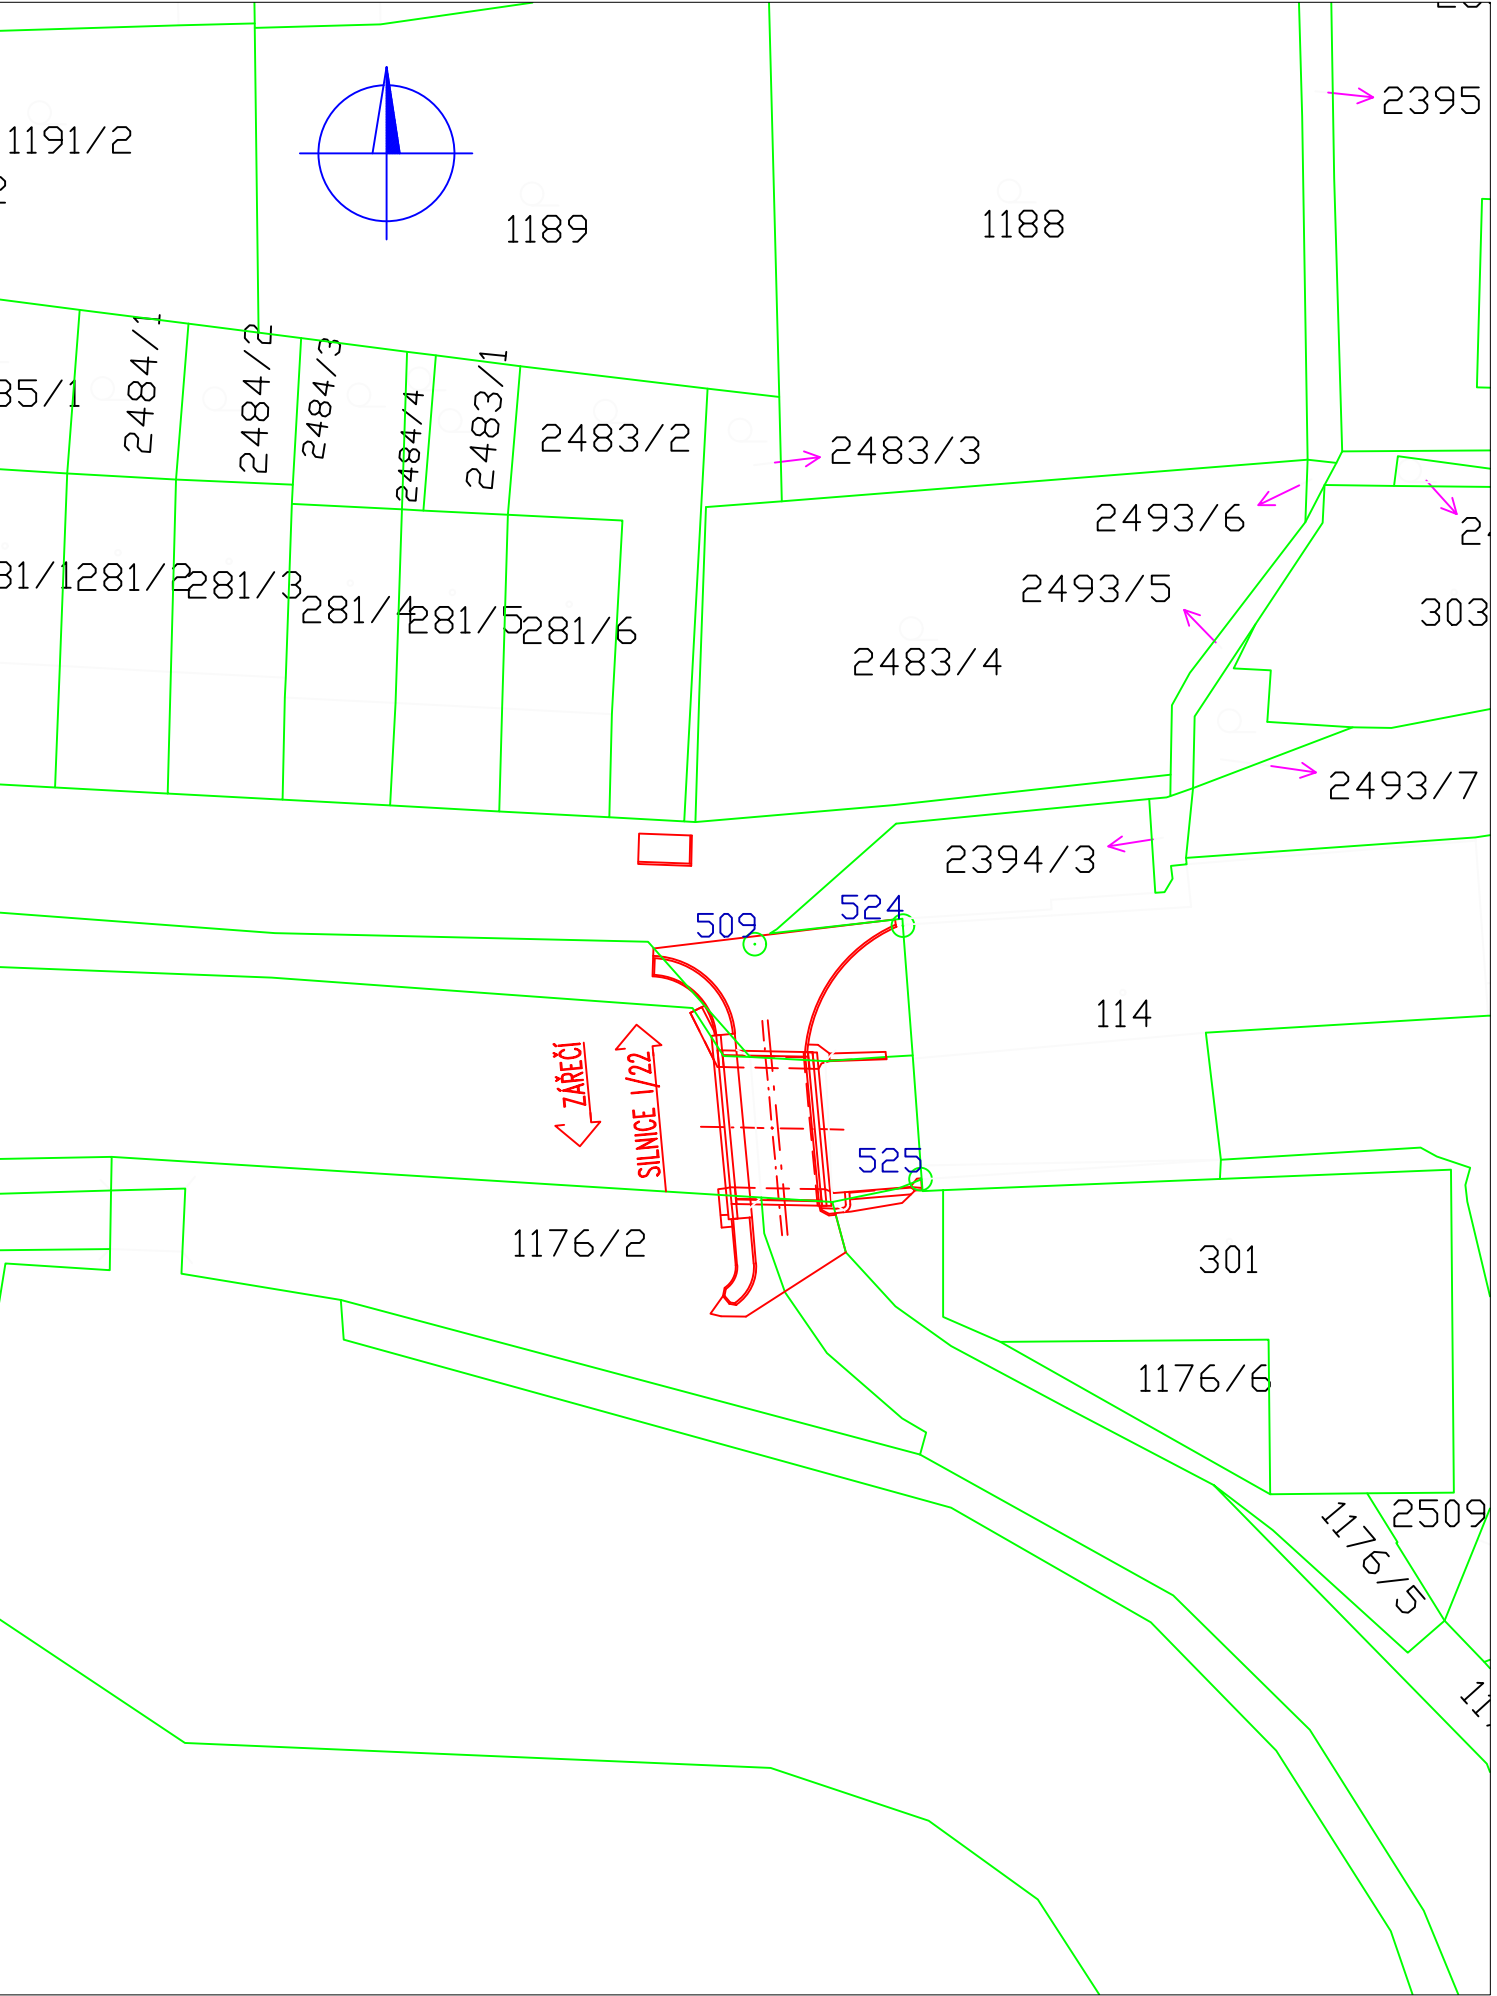

Hlavní inženýr projektu	Ing. Jan Houska	Vypracoval	Ing. Petr Krátký	S-pro servis s.r.o. Pivovarská 1272 388 01 Blatná IČ 060 16 910 	
Podpis		Podpis			
Zodpovědný projektant	Ing. Jan Houska	Tech. kontrola	Ing. Oldřich Slováček		
Podpis		Podpis			
Stavba Rekonstrukce mostů v Zářečské ulici, Horažďovice	Datum	06/2024		Investor město Horažďovice Mírové náměstí 1 341 01 Horažďovice	Číslo paré
	Stupeň PD	DUSP+PDPS			
	Formát	630x297			
	Měřítko	-			
Název přílohy KATASTRÁLNÍ SITUAČNÍ VÝKRES				Číslo přílohy C.2	