



PŘÍČNÝ ŘEZ 1:50

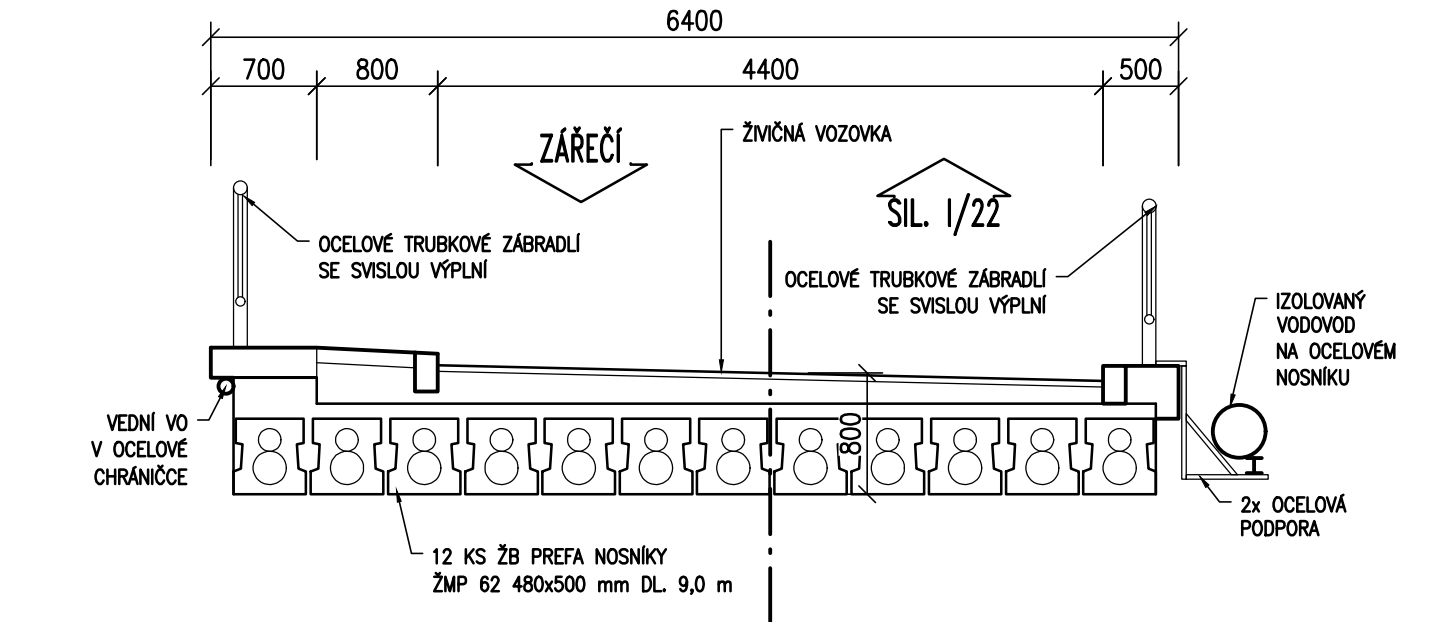

PODÉLNÝ ŘEZ 1:100

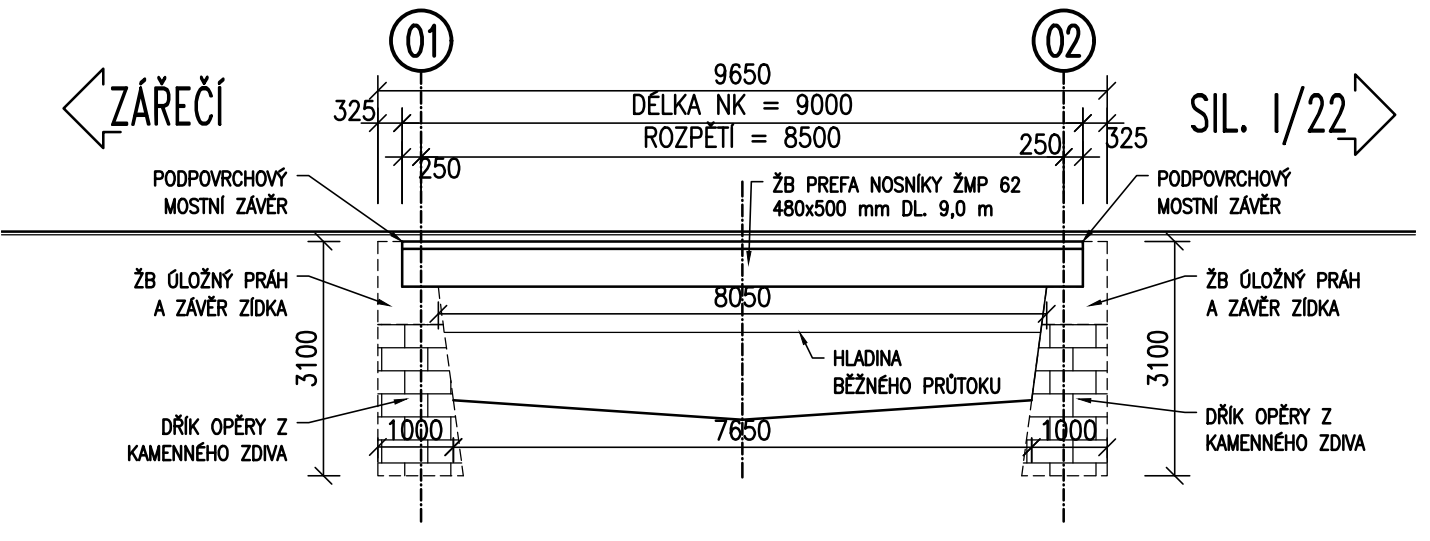

Investor:		město Horažďovice Mírové náměstí 1 341 01 Horažďovice	
Hlavní inženýr projektu		Ing. Petr Krátký	
Podpis		Podpis	
Zodpovědný projektant		Ing. Oldřich Slováček	
Podpis		Podpis	
Rekonstrukce mostů v Zářecské ulici, Horažďovice		06/2024	
Stavební objekt		Stupeň PD	
SO 202 - MOST U BRABCOVA MLÝNA		DUSP+PDPS	
Formát		630x594	
Měřítko		1:50, 1:100	
Název přílohy		STÁVAJÍCÍ STAV (ZAMĚŘENÍ, PODÉLNÝ A PŘÍČNÝ ŘEZ)	
Číslo paré		Číslo přílohy	
388 01 Blatná		Investor	
IČ 060 16 910		město Horažďovice Mírové náměstí 1 341 01 Horažďovice	
S-pro servis s.r.o.		Číslo paré	
Pivovarská 1272		2	
S-PROSERVIS			