

ETAPA 1

- PROVIZORNÍ VYVĚŠENÍ VEDENÍ VEŘEJNÉHO OSVĚTLENÍ A VODOVODU, ZAMĚŘENÍ A DEMONTÁŽ VODOČTU
- ZATRUBNĚNÍ KORYTA A SNÍŽENÍ PRŮTOKU POD MOSTEM
- ODSTRANĚNÍ KONSTRUKCE VOZOVKY NA MOSTĚ A NA PŘEDPOLÍCH MOSTU, ODSTRANĚNÍ MOSTNÍ IZOLACE, ZÁBRADLÍ A ŘÍMS
- VÝKOP STAVEBNÍCH JAM ZA RUBY OPĚR
- ODSTRANĚNÍ NADBETONÁVKY NOSNÍKŮ, ODSTRANĚNÍ NOSNÍKŮ
- DEMOLICE ÚLOŽNÝCH PRAHŮ A KŘÍDEL, ROZEBRÁNÍ OPĚRNÝCH ZÍDEK KORYTA

ETAPA 2





- ZHOTOVENÍ NOVÝCH ÚLOŽNÝCH PRAHŮ A KŘÍDEL

ETAPA 3


- ZHOTOVENÍ NOSNÉ KONSTRUKCE NA PEVNÉ SKRUŽI
- VYČIŠTĚNÍ KORYTA A ZPĚTNÉ PŘEVEDENÍ NÁHONU POD MOST

ETAPA 4



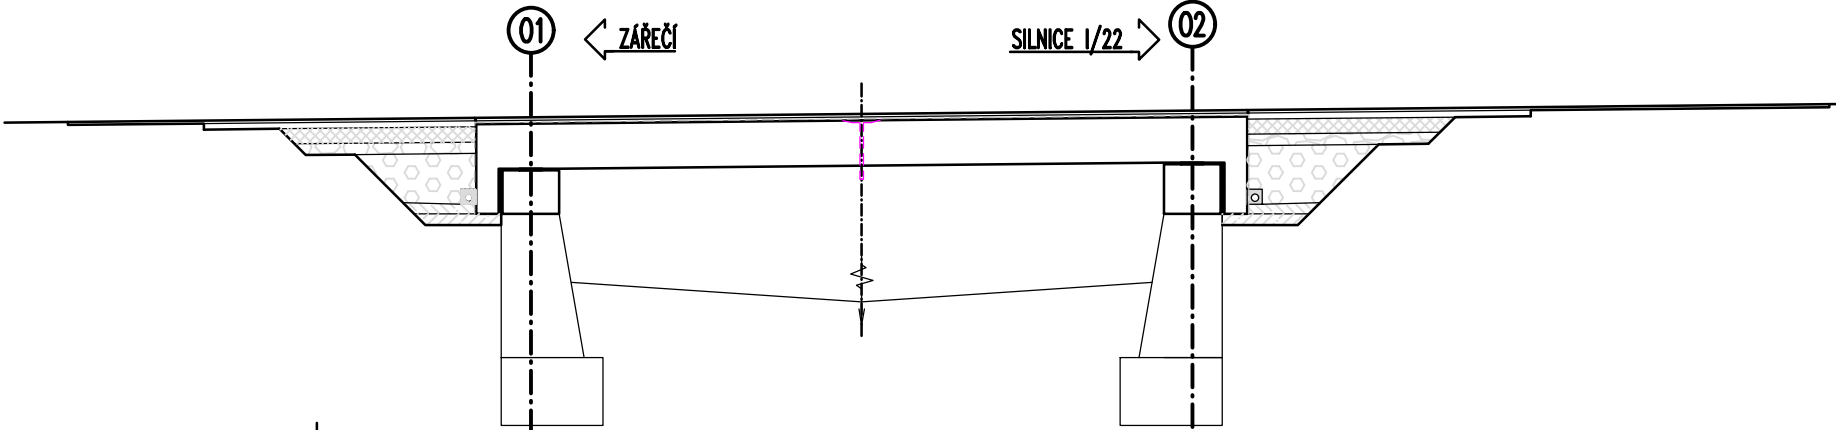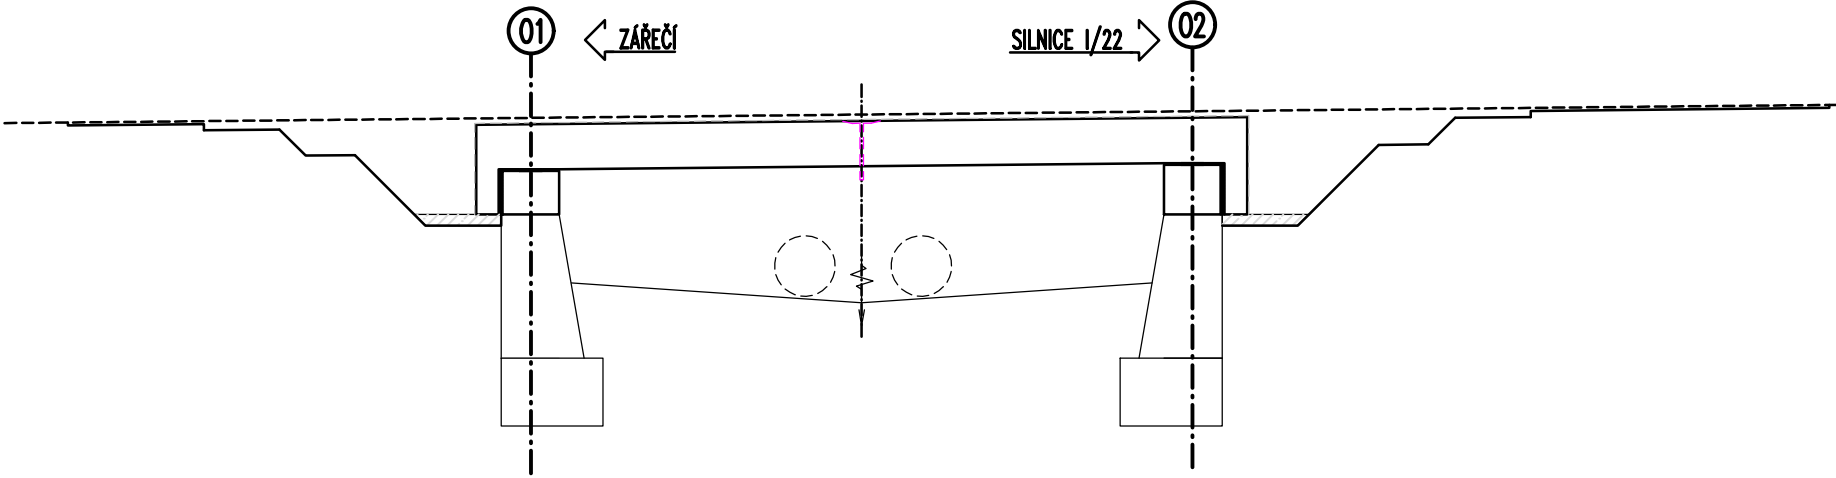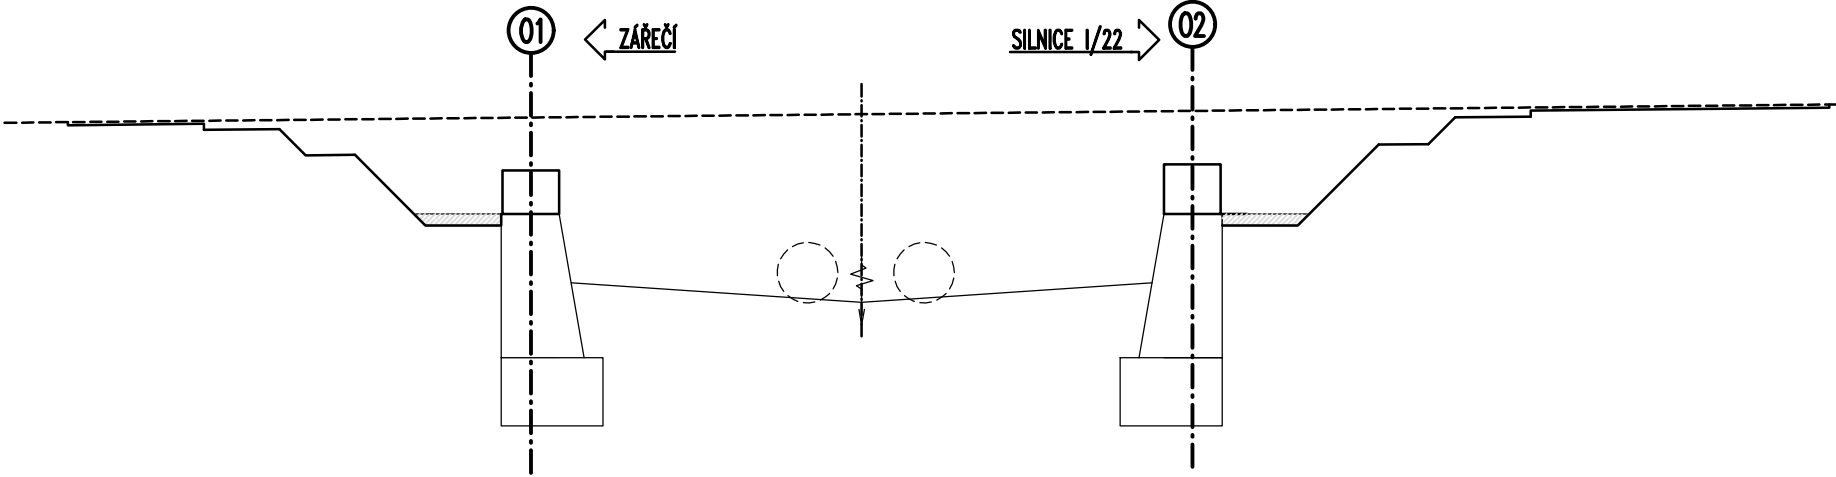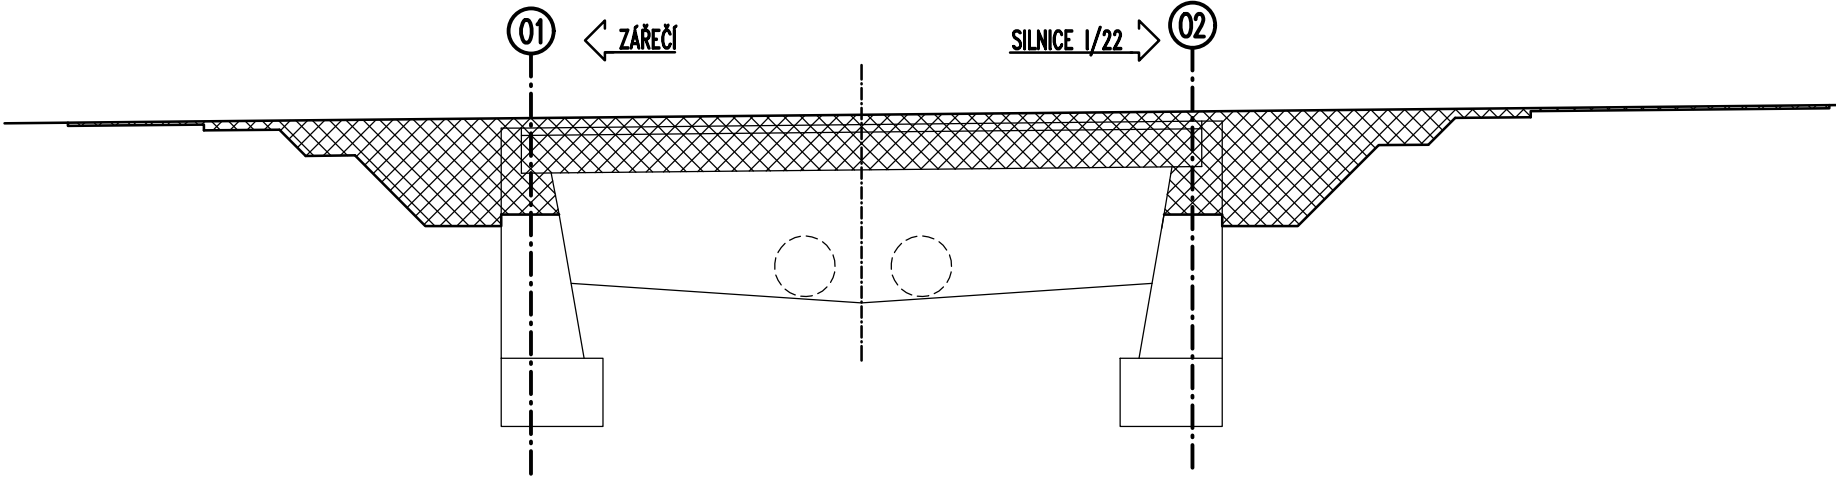

- IZOLACE NOSNÉ KONSTRUKCE, ŘÍMSY NA MOSTĚ (VČETNĚ UMÍSTĚNÍ VEDENÍ VEŘEJNÉHO OSVĚTLENÍ DO CHRÁNIČKY)
- RUBOVÉ DRENÁŽE A PŘECHODOVÉ KLÍNY
- OPĚRNÉ ZÍDKY KORYTA S ŘÍMSAMI
- ODLÁŽDĚNÍ, SKLUZY, KONSTRUKCE CHODNÍKŮ A VOZOVKY NA MOSTĚ A NA PŘEDPOLÍCH MOSTU
- ZÁBRADLÍ, OPĚTOVNÉ UMÍSTĚNÍ VODOČTU A IZOLOVANÉHO VODOVODU, TERÉNNÍ ÚPRAVY, OSTATNÍ DOKONČOVACÍ PRÁCE



Investor:



město Horažďovice
Mírové náměstí 1
341 01 Horažďovice

Hlavní inženýr projektu	Ing. Jan Houska	Vypracoval	Ing. Petr Krátký	S-pro servis s.r.o. Pivovarská 1272 388 01 Blatná IČ 060 16 910	
Podpis		Podpis			
Zodpovědný projektant	Ing. Jan Houska	Tech. kontrola	Ing. Oldřich Slováček		
Podpis		Podpis		Investor město Horažďovice Mírové náměstí 1 341 01 Horažďovice	Číslo paré
Rekonstrukce mostů v Zářečské ulici, Horažďovice			06/2024		
		Stupeň PD	DUSP+PDPS		
Stavební objekt SO 202 - MOST U BRABCOVA MLÝNA		Formát	630x297		
		Měřítko	1:100		
Název přílohy POSTUP VÝSTAVBY				Číslo přílohy 9	