


MOSTNÍ ZÁBRADLÍ UL. ZÁŘEČSKÁ


PÜDORYS

M1:50


UL. OTAVSKÁ

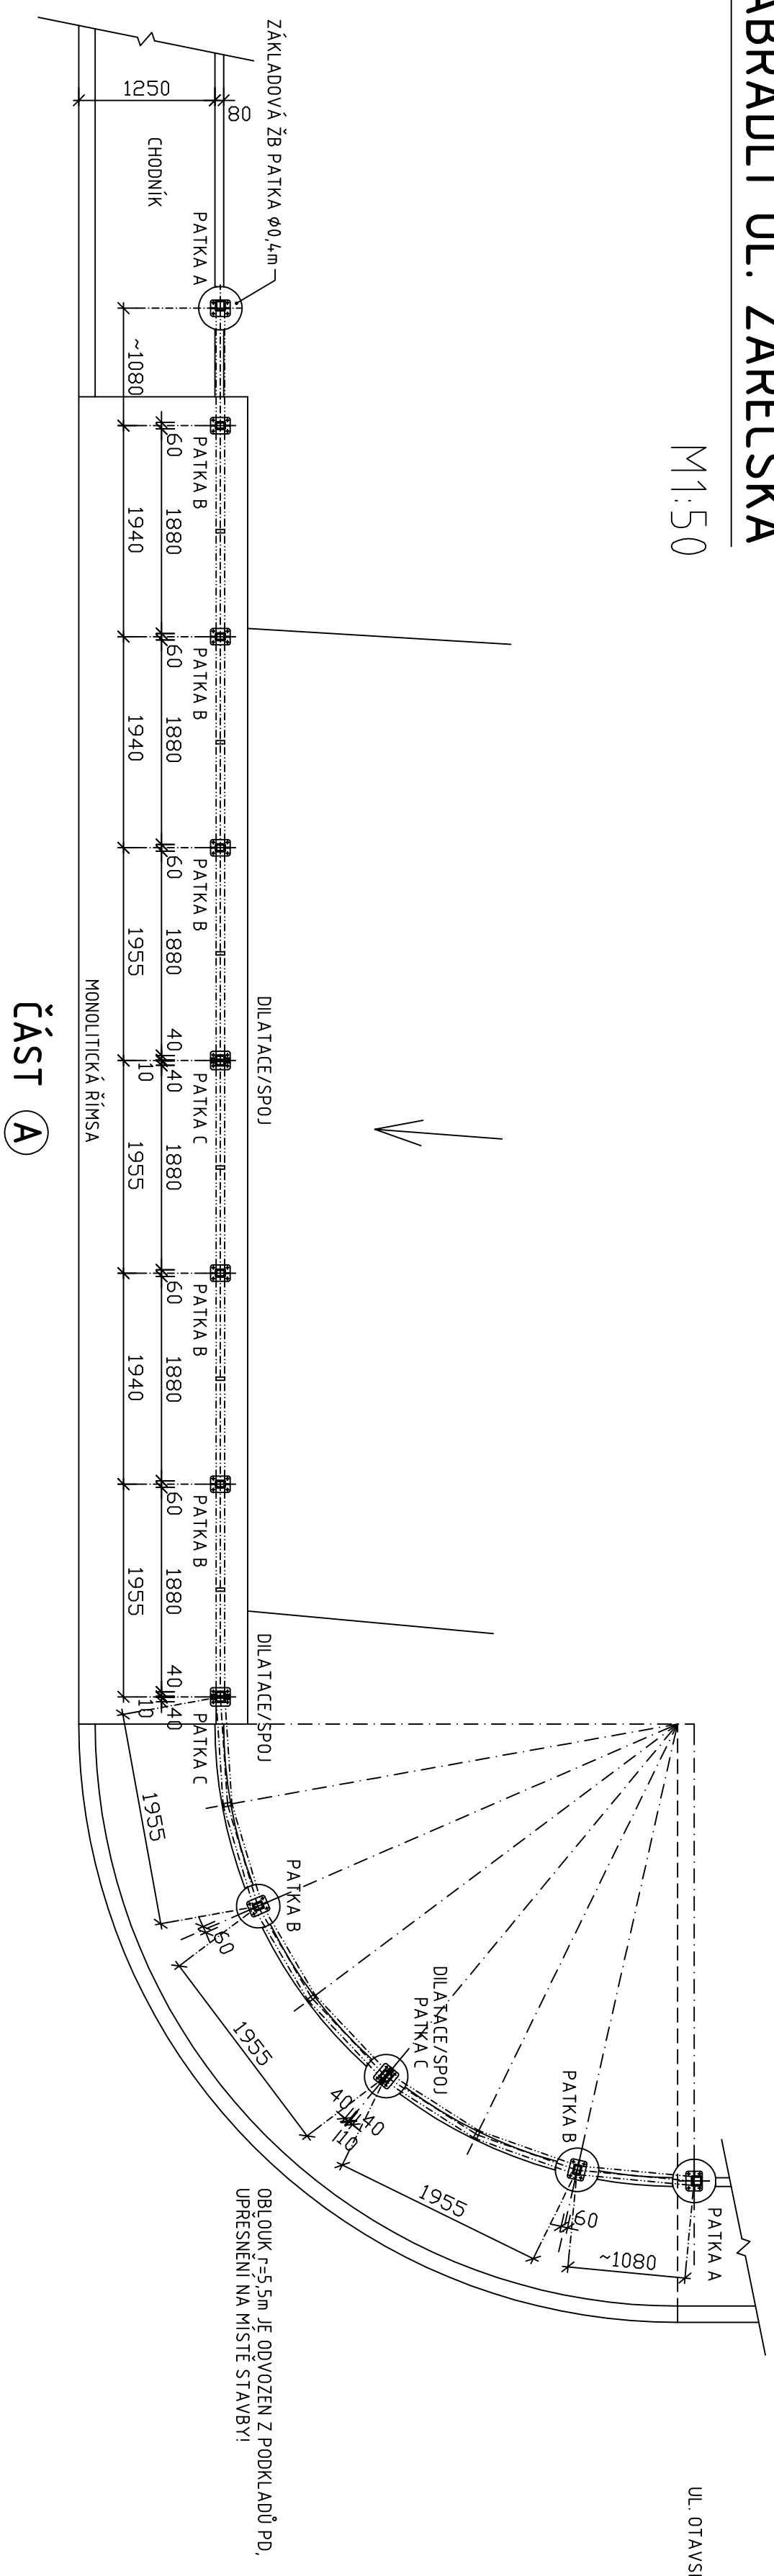

ČÁST A

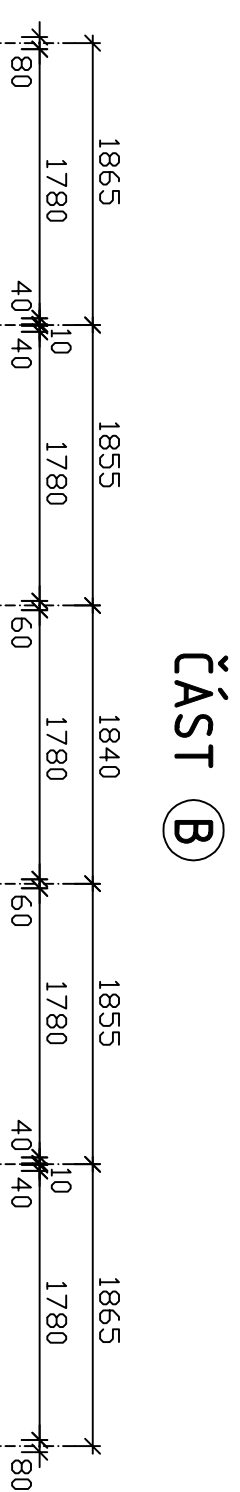

ČĀST (B)

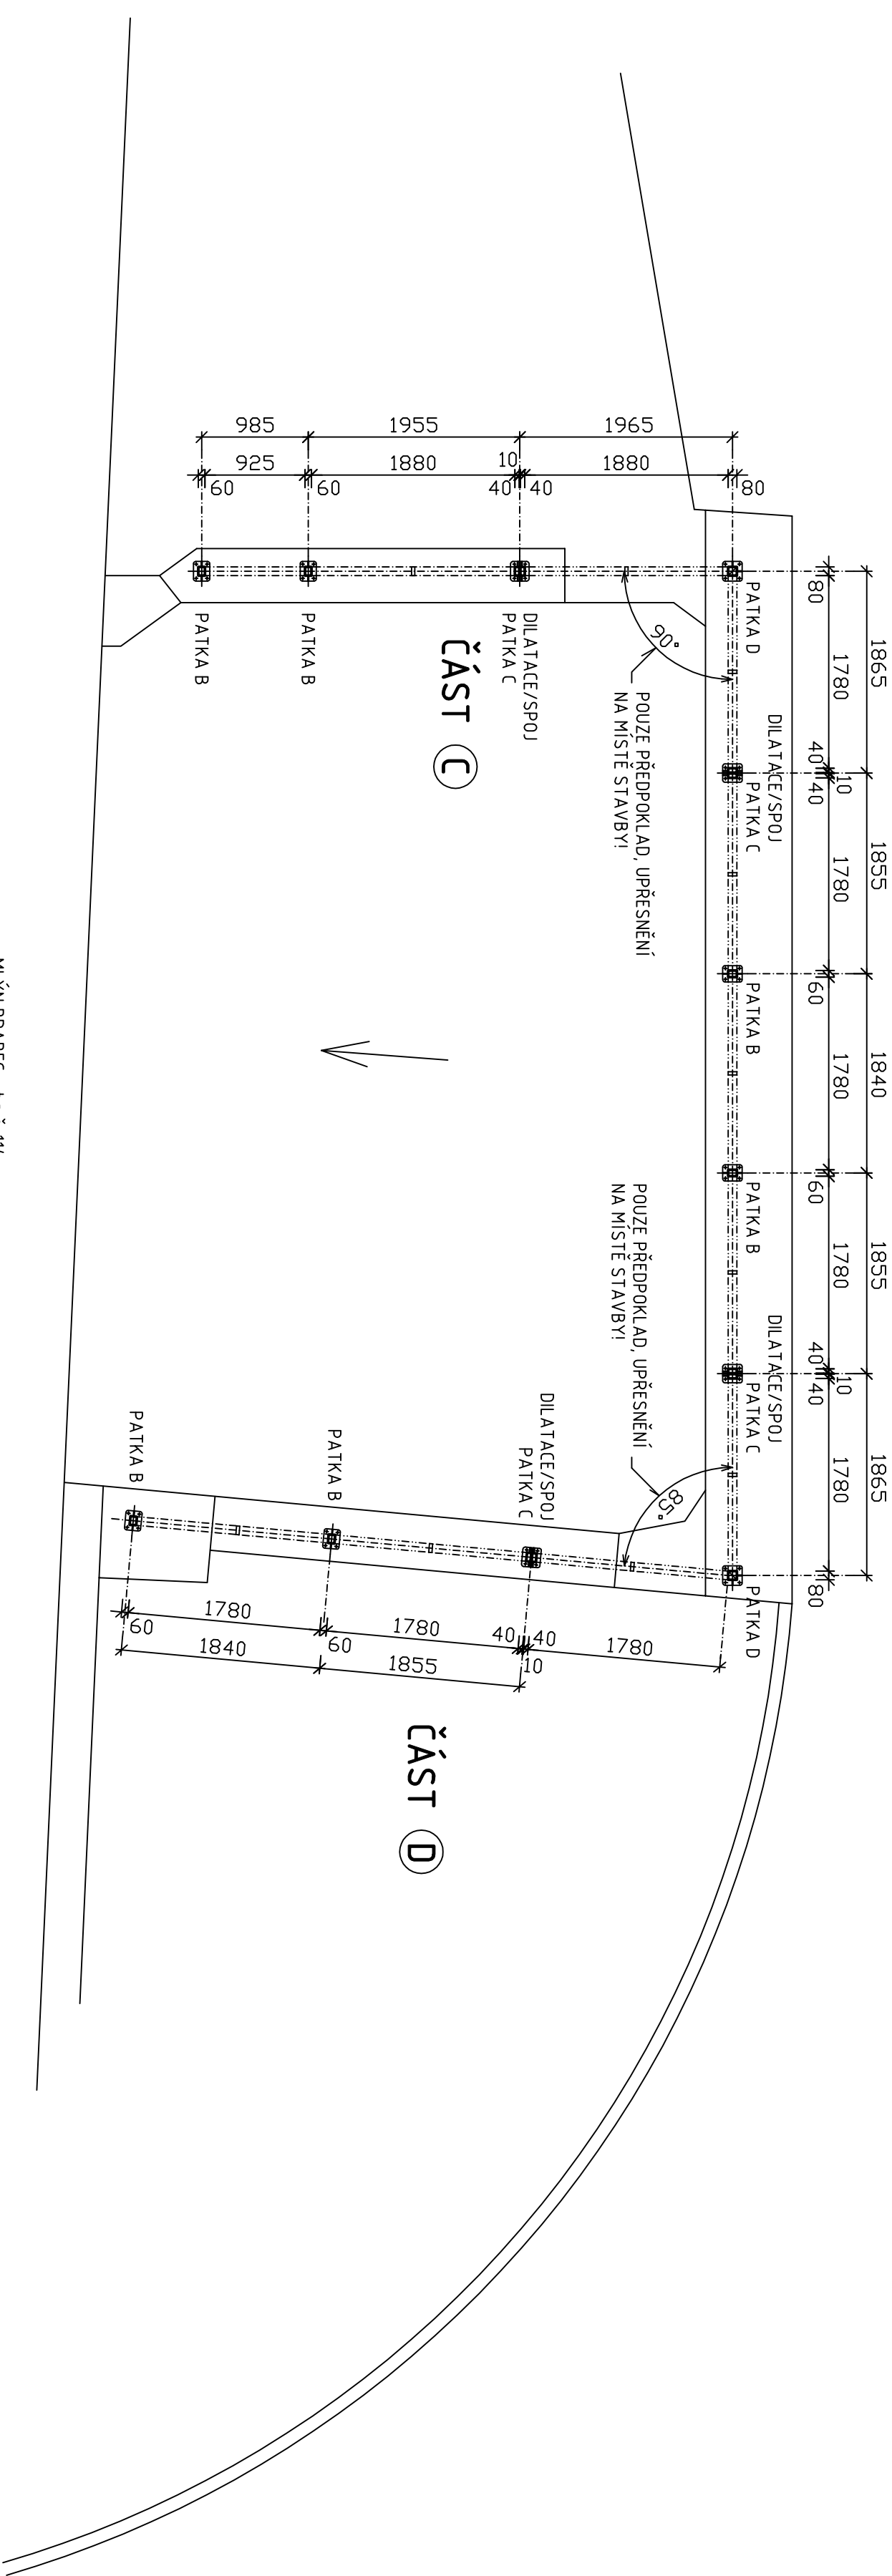

ČAST D

MLÝN BRABEC, st.p.č. 114