


## DOPRAVNĚ INŽENÝRSKÉ OPATŘENÍ – ETAPA 1

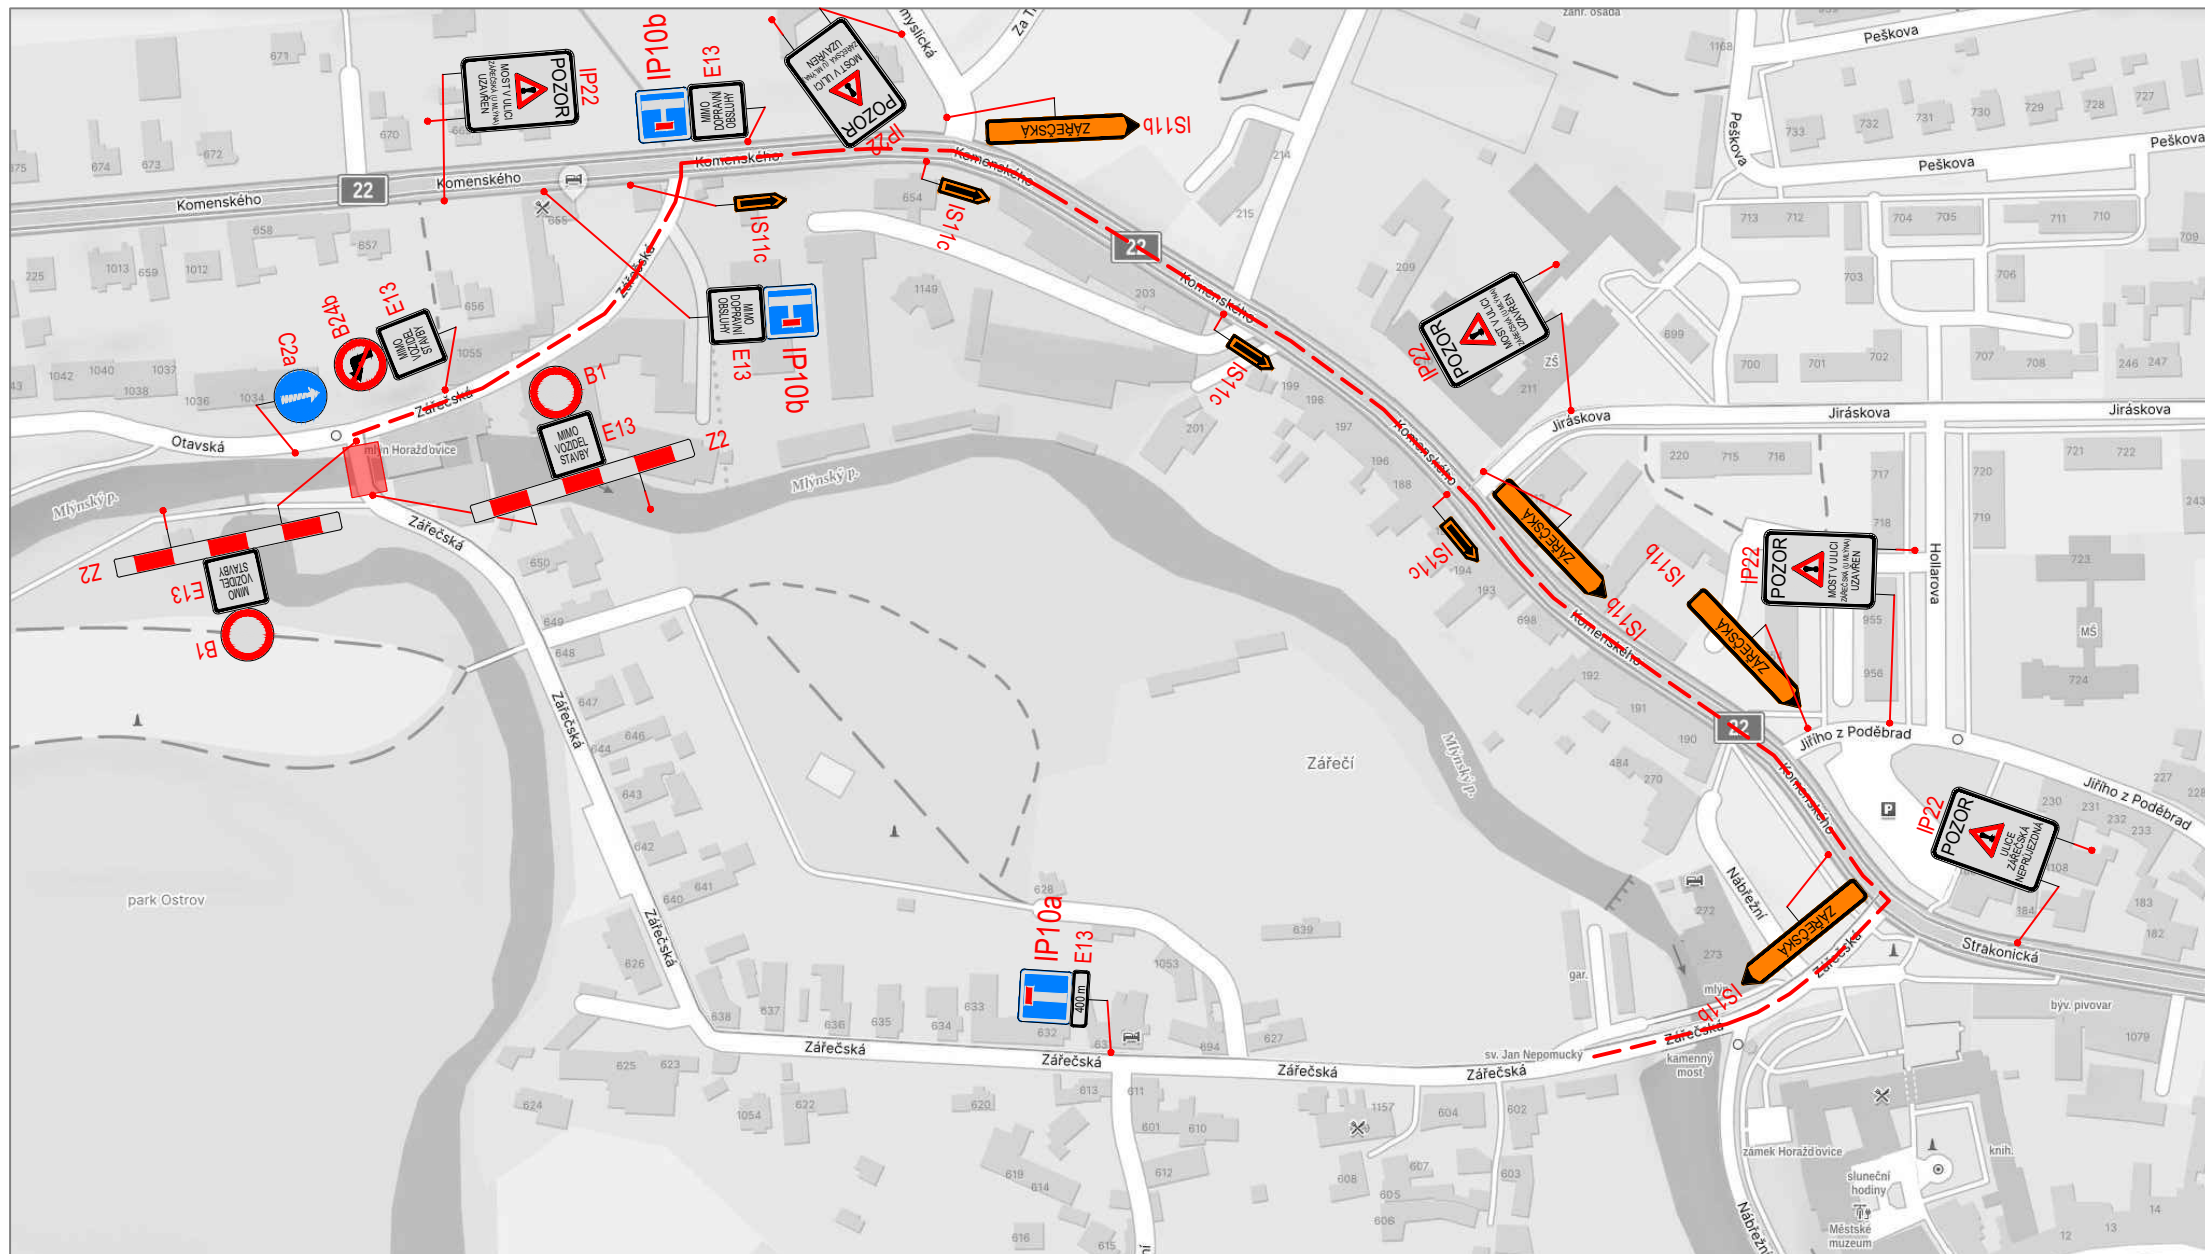

## LEGENDA






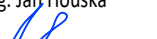
UZAVŘENÝ ÚSEK

OBJÍZDNÁ TRASA

Investor:



město Horažďovice  
Mírové náměstí 1  
341 01 Horažďovice

Hlavní inženýr projektu Ing. Jan Houska Podpis: 		Vypracoval Ing. Tomáš Mareš Podpis: 		<b>S-pro servis s.r.o.</b> Pivovarská 1272 388 01 Blatná IČ 060 16 910			
Zodpovědný projektant Ing. Jan Houska Podpis: 		Tech. kontrola Ing. Oldřich Slováček Podpis:					
Stavba <b>Rekonstrukce mostů v Zářečské ulici,          Horažďovice</b>		Datum 06/2024		Investor město Horažďovice Mírové náměstí 1 341 01 Horažďovice		Číslo paré	
		Stupeň PD DUSP+PDPS					
		Formát A3					
		Měřítko ---					
Název přílohy <b>DOPRAVNĚ-INŽENÝRSKÁ OPATŘENÍ - ETAPA 1</b>				Číslo přílohy <b>F.5.1</b>			