

**ÚŘAD PRO ZASTUPOVÁNÍ STÁTU VE VĚCECH MAJETKOVÝCH**  
RAŠÍNOVO NÁBŘEŽÍ 390/42, 128 00 NOVÉ MĚSTO, PRAHA 2  
**ÚZEMNÍ PRACOVISŤE PLZEŇ**

ODBOR ODLOUČENÉ PRACOVISŤE KLATOVY,  
RANDOVA 167/I, 339 01 KLATOVY

Vodárenská společnost Chrudim, a.s.		
Čj.:		
Došlo dne:	2 9 -06- 2020	PM.:
*****		
Vyřizuje:		-1-



4923/PKT/2020-PKTM

Vodárenská společnost Chrudim, a.s.  
Novoměstská 626  
537 01 Chrudim II

VÁŠ DOPIS ZN.: O20XX0010939  
PŘIJATO DNE: 19.06.2020  
NAŠE Č.J.: UZSVM/PKT/4063/2020-PKTM

VYŘIZUJE: Kacerovská Alena  
ÚTVAR: 3075  
TELEFON: +420 376 352 302  
E-MAIL: Alena.Kacerovska@uzsvm.cz  
DAT.SCHRÁNKA: 3mafszi  
DATUM: 23. 6. 2020

**Souhlas ÚZSVM k akci: „Horažďovice – kanalizace a likvidace odpadních vod v místních částech města, SO 450 Veřejchov“**

Úřad pro zastupování státu ve věcech majetkových (dále jen ÚZSVM), který má příslušnost hospodařit s pozemkem KN p.p.č. 783/2 v k.ú. Veřejchov souhlasí s provedením uvedených prací v doplněné žádosti doručené dne 19. 6. 2020 na pozemku státu v rámci akce „Horažďovice – kanalizace a likvidace odpadních vod v místních částech města, SO 450 Veřejchov“ tak, jak je zakresleno v předložené situaci.

S pozdravem

ÚŘAD PRO ZASTUPOVÁNÍ STÁTU  
VE VĚCECH MAJETKOVÝCH  
Územní pracoviště Plzeň  
odbor Odloučené pracoviště Klatovy

Ing. Jaroslava Preslová  
ředitelka odboru  
Odloučené pracoviště Klatovy

**Přílohy**

Situační plán

**Pozemek parc.č. 783/2, k.ú. Veřechov**

Vlastnické právo: Česká republika  
Příslušnost hospodařit s majetkem státu: Úřad pro zastupování státu ve věcech majetkových, Rašínovo nábřeží 390/42, 128 00 Praha 2


Jako subjekt příslušný k hospodaření s pozemkem parc.č. 783/2, k.ú. Veřechov, souhlasíme s navrhovanou stavbou.


Datum ..... 0202 - 00 - 17

Podpis, razítko ..... *Perle* .....

Legenda:

- IO 01 Splašková kanalizace
- IO 02 Dešťová kanalizace
- IO 03 ČOV
- IO 04 Přístupová komunikace ČOV
- IO 05 Vodovod
- Pozemky dotčené stavbou
- (1001/13)

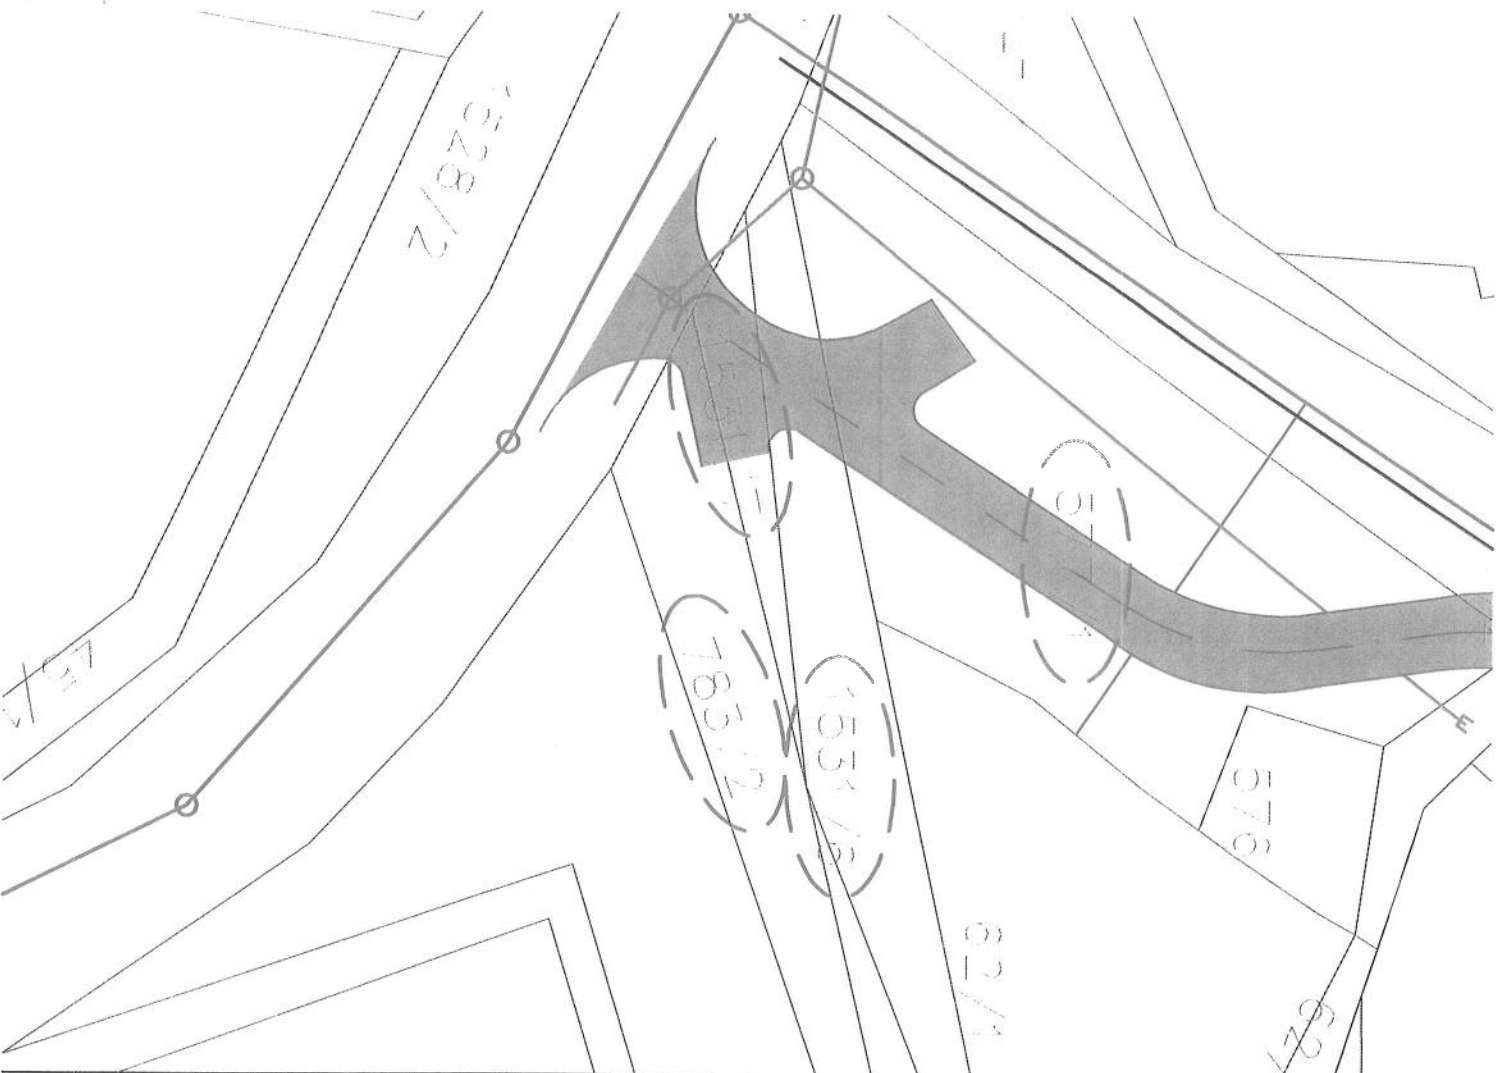

HLAVNÍ INŽENÝR PROJEKTU : ING. DANIEL KOTÁŠKA			
ZODPOVĚDNÝ PROJEKTANT	VYPRACOVAVL :	TECHNICKÁ KONTROLA :	
PROJEKT : VAK			
ING. MARTIN SOUDEK	ING. JULIE HOVSOVÁ	ING. MARTIN SOUDEK	
INVESTOR : MĚSTO HORÁZDOVICE, MÍROVÉ NÁMĚSTÍ 1, 341 01 HORÁZDOVICE			
MACEV AKCE : Horázdovice – kanalizace a likvidace odpadních vod v místních částech města SO450 VEŘECHOV – kanalizace a centrální ČOV			
Část :			
MACEV VÝKRESU : SITUACE – POZEMEK parc.č. 783/2, k.ú. Veřechov			

PRŮJEDY 820	TEL. 469 882 203
337 01 CERHIDIM	FAX. 469 882 210
E-MAIL: EKONOMONTOR@PRONIKONTOR.CZ	